


FONDS DE PLANS :
 Plan Topographique, réf.: 20116800-01 de Février 2011.
 Plan de Détaillement, réf.: 201100280-01 du 10 Octobre 2011.
 Projet de Remise du parking, établi par AIA architectes, fichier "10-PP-PLANS-1-2.dwg" transmis par EFFAGE le 9 décembre 2011.
 Figurement du bord de plan non contractuel, état du projet à la date référencée ci-dessus

LEGENDE :

- ASSECTE EDV
- Parcelle à créer sur le domaine public



Echelle : 1/500
 REF : 20116800-01-APS-01a Février 2012

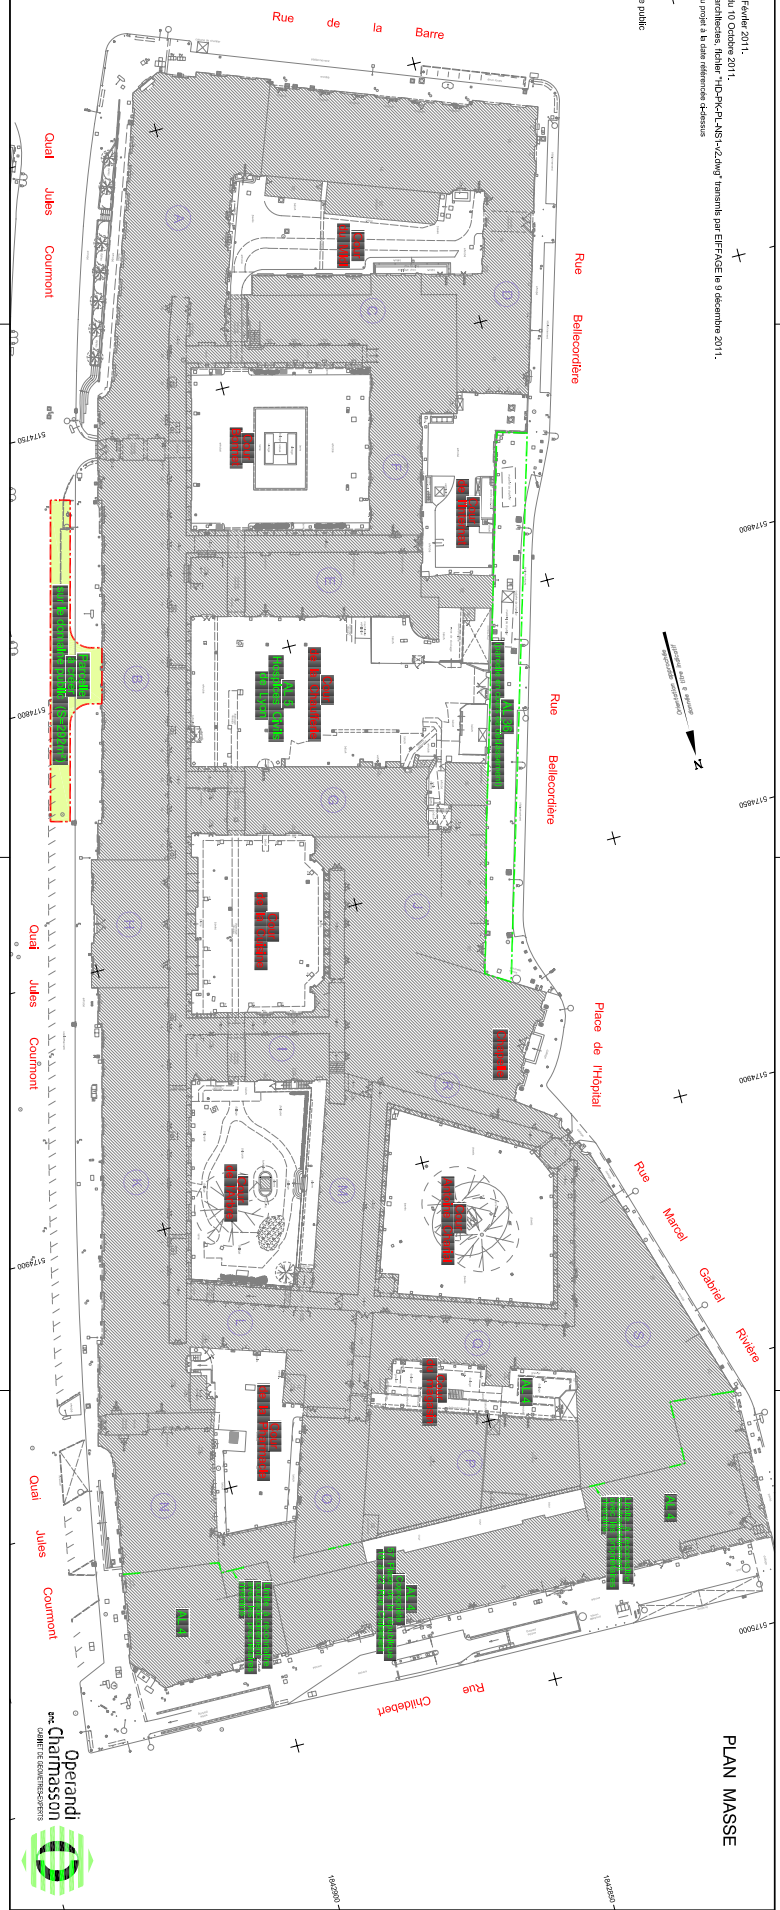


PLAN MASSE

AVANT PROJET SOMMAIRE
ETAT DESCRIPTIF DE DIVISION EN VOLUMES
TABLEAU RECAPITULATIF DES VOLUMES

VOLUMES	DESIGNATION	DESTINATAIRE
1	Volume Espace Infraeur, Rampe, Plaine terre et Tréfonds	GRAND LYON
2	Volume Rampe d'accès au Parking	HCL
3	Volume Trottoir et Elévation	GRAND LYON

Service de présence de réseaux Telecom
(tende servant : volume 2 ; tendu dominant : volume 1)

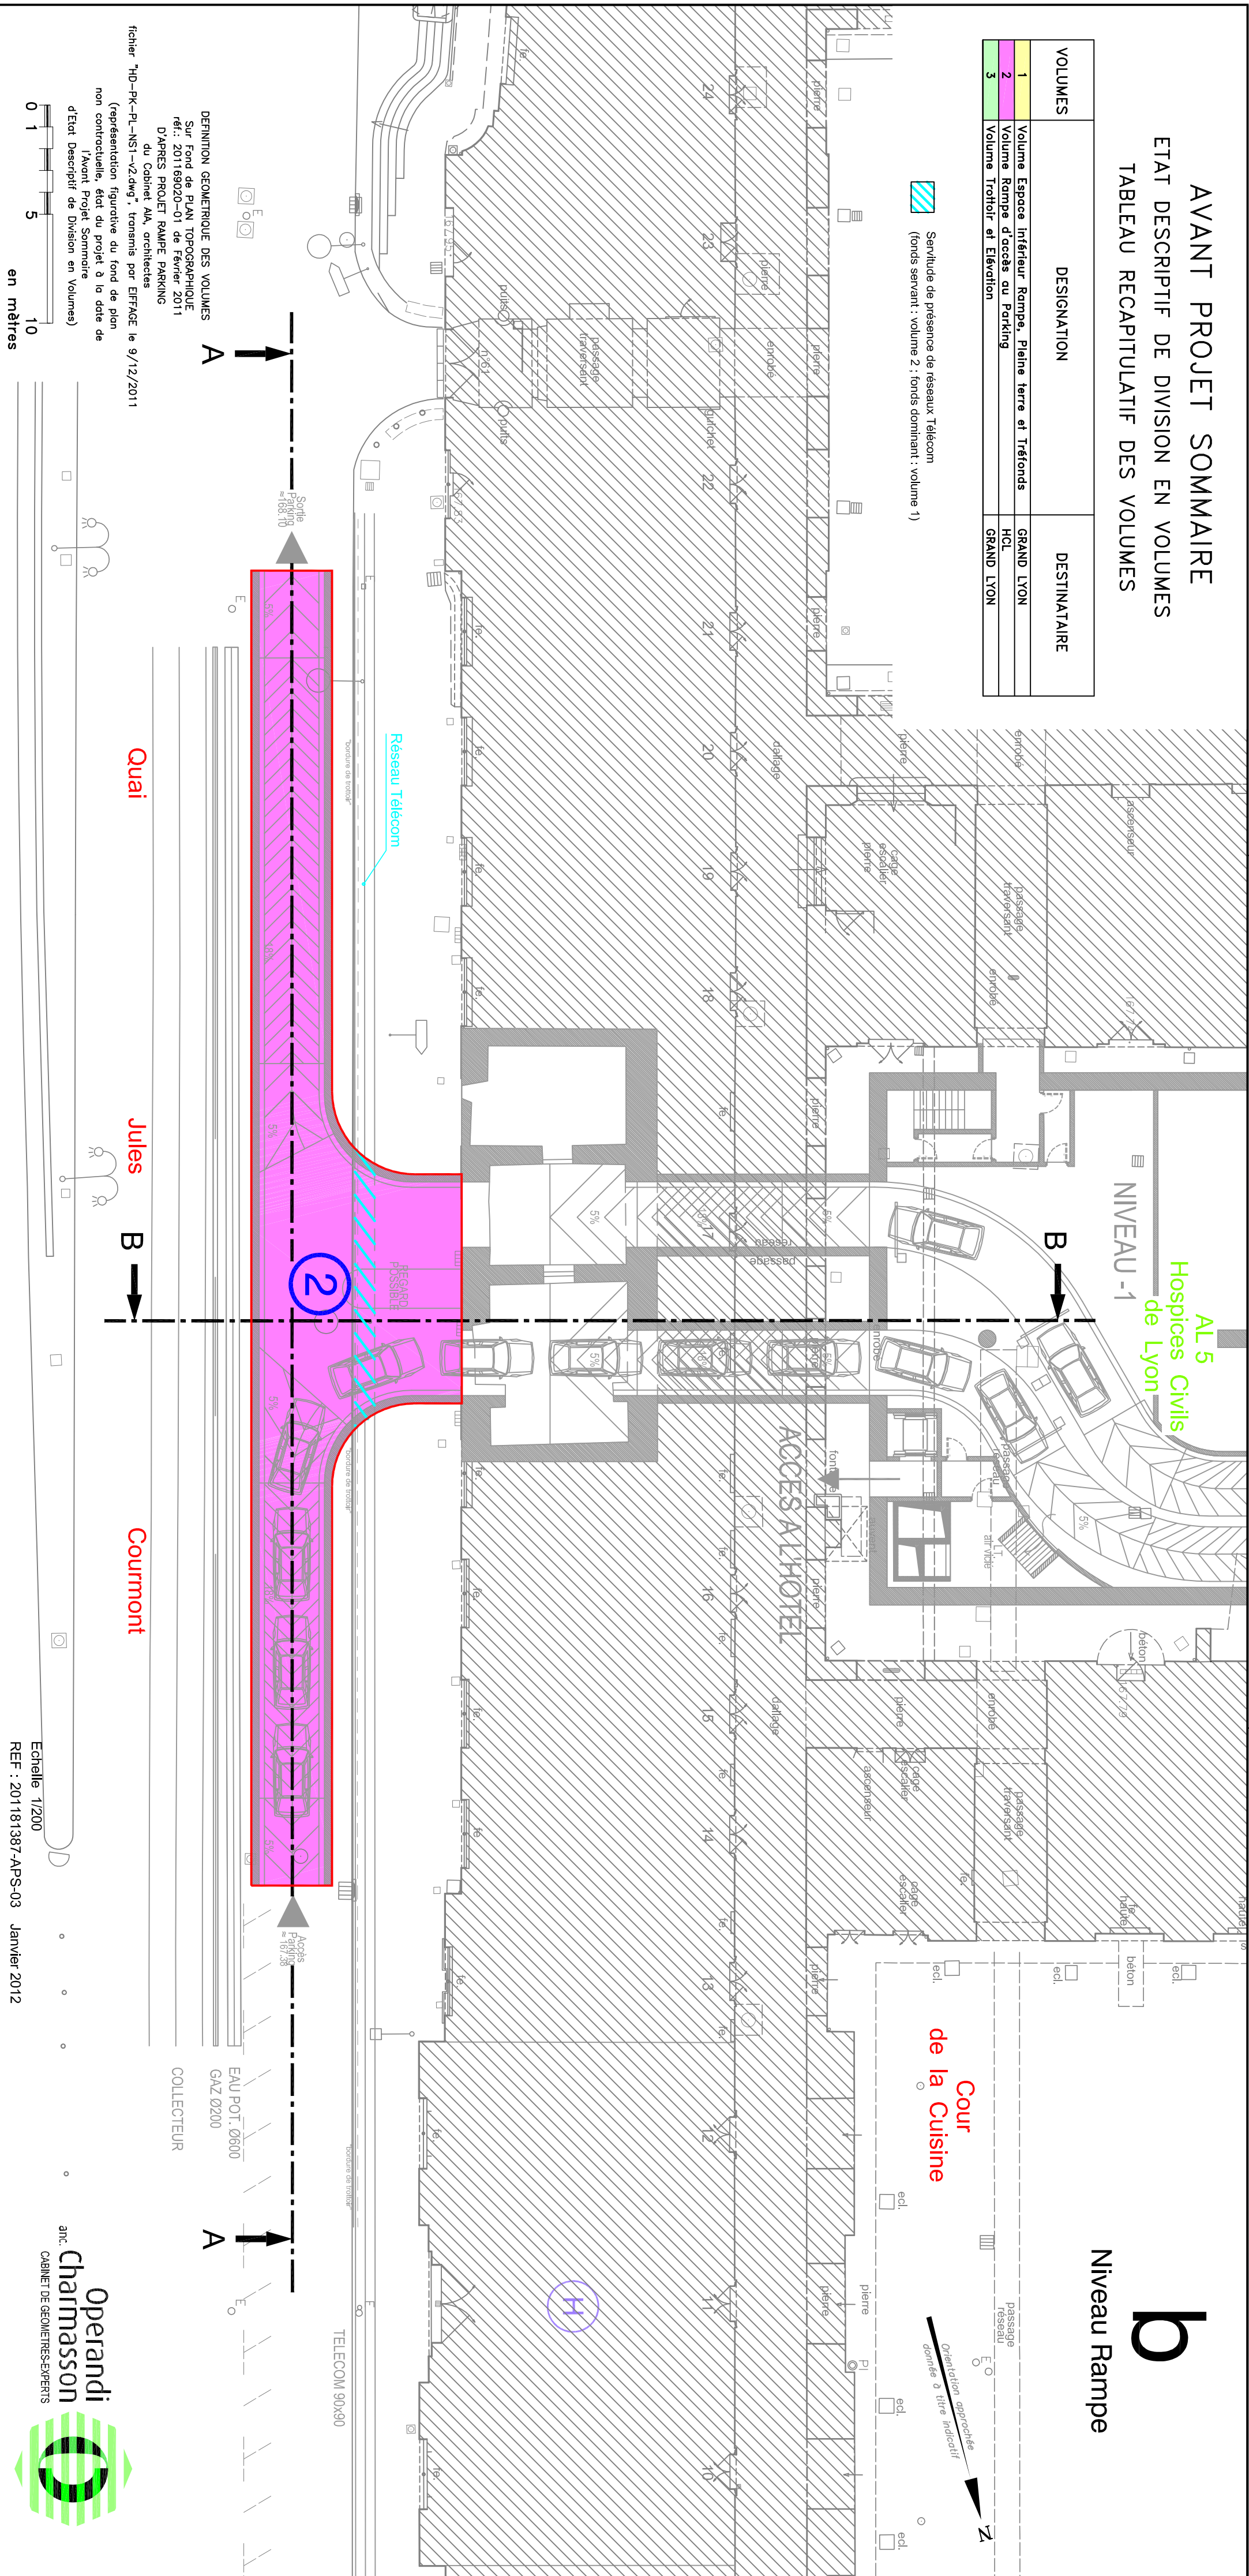

DEFINITION GEOMETRIQUE DES VOLUMES
D'APRES PROJET RAMPE PARKING
réf.: 201169620-01 de Février 2011
du Coeur AL, architecte
réf.: 201169620-01 de Février 2011
non contractuelle, état du projet à la date de
délivrance (représentation figurative du fond de plan
d'état descriptif des divisions en volumes)

Echelle 1/200
REF : 201181387-APS-03 Janvier 2012