


140-144 Rue Garibaldi
LYON 6ème Arrondissement

ETAT DESCRIPTIF DE DIVISION EN VOLUMES

Coupe AA

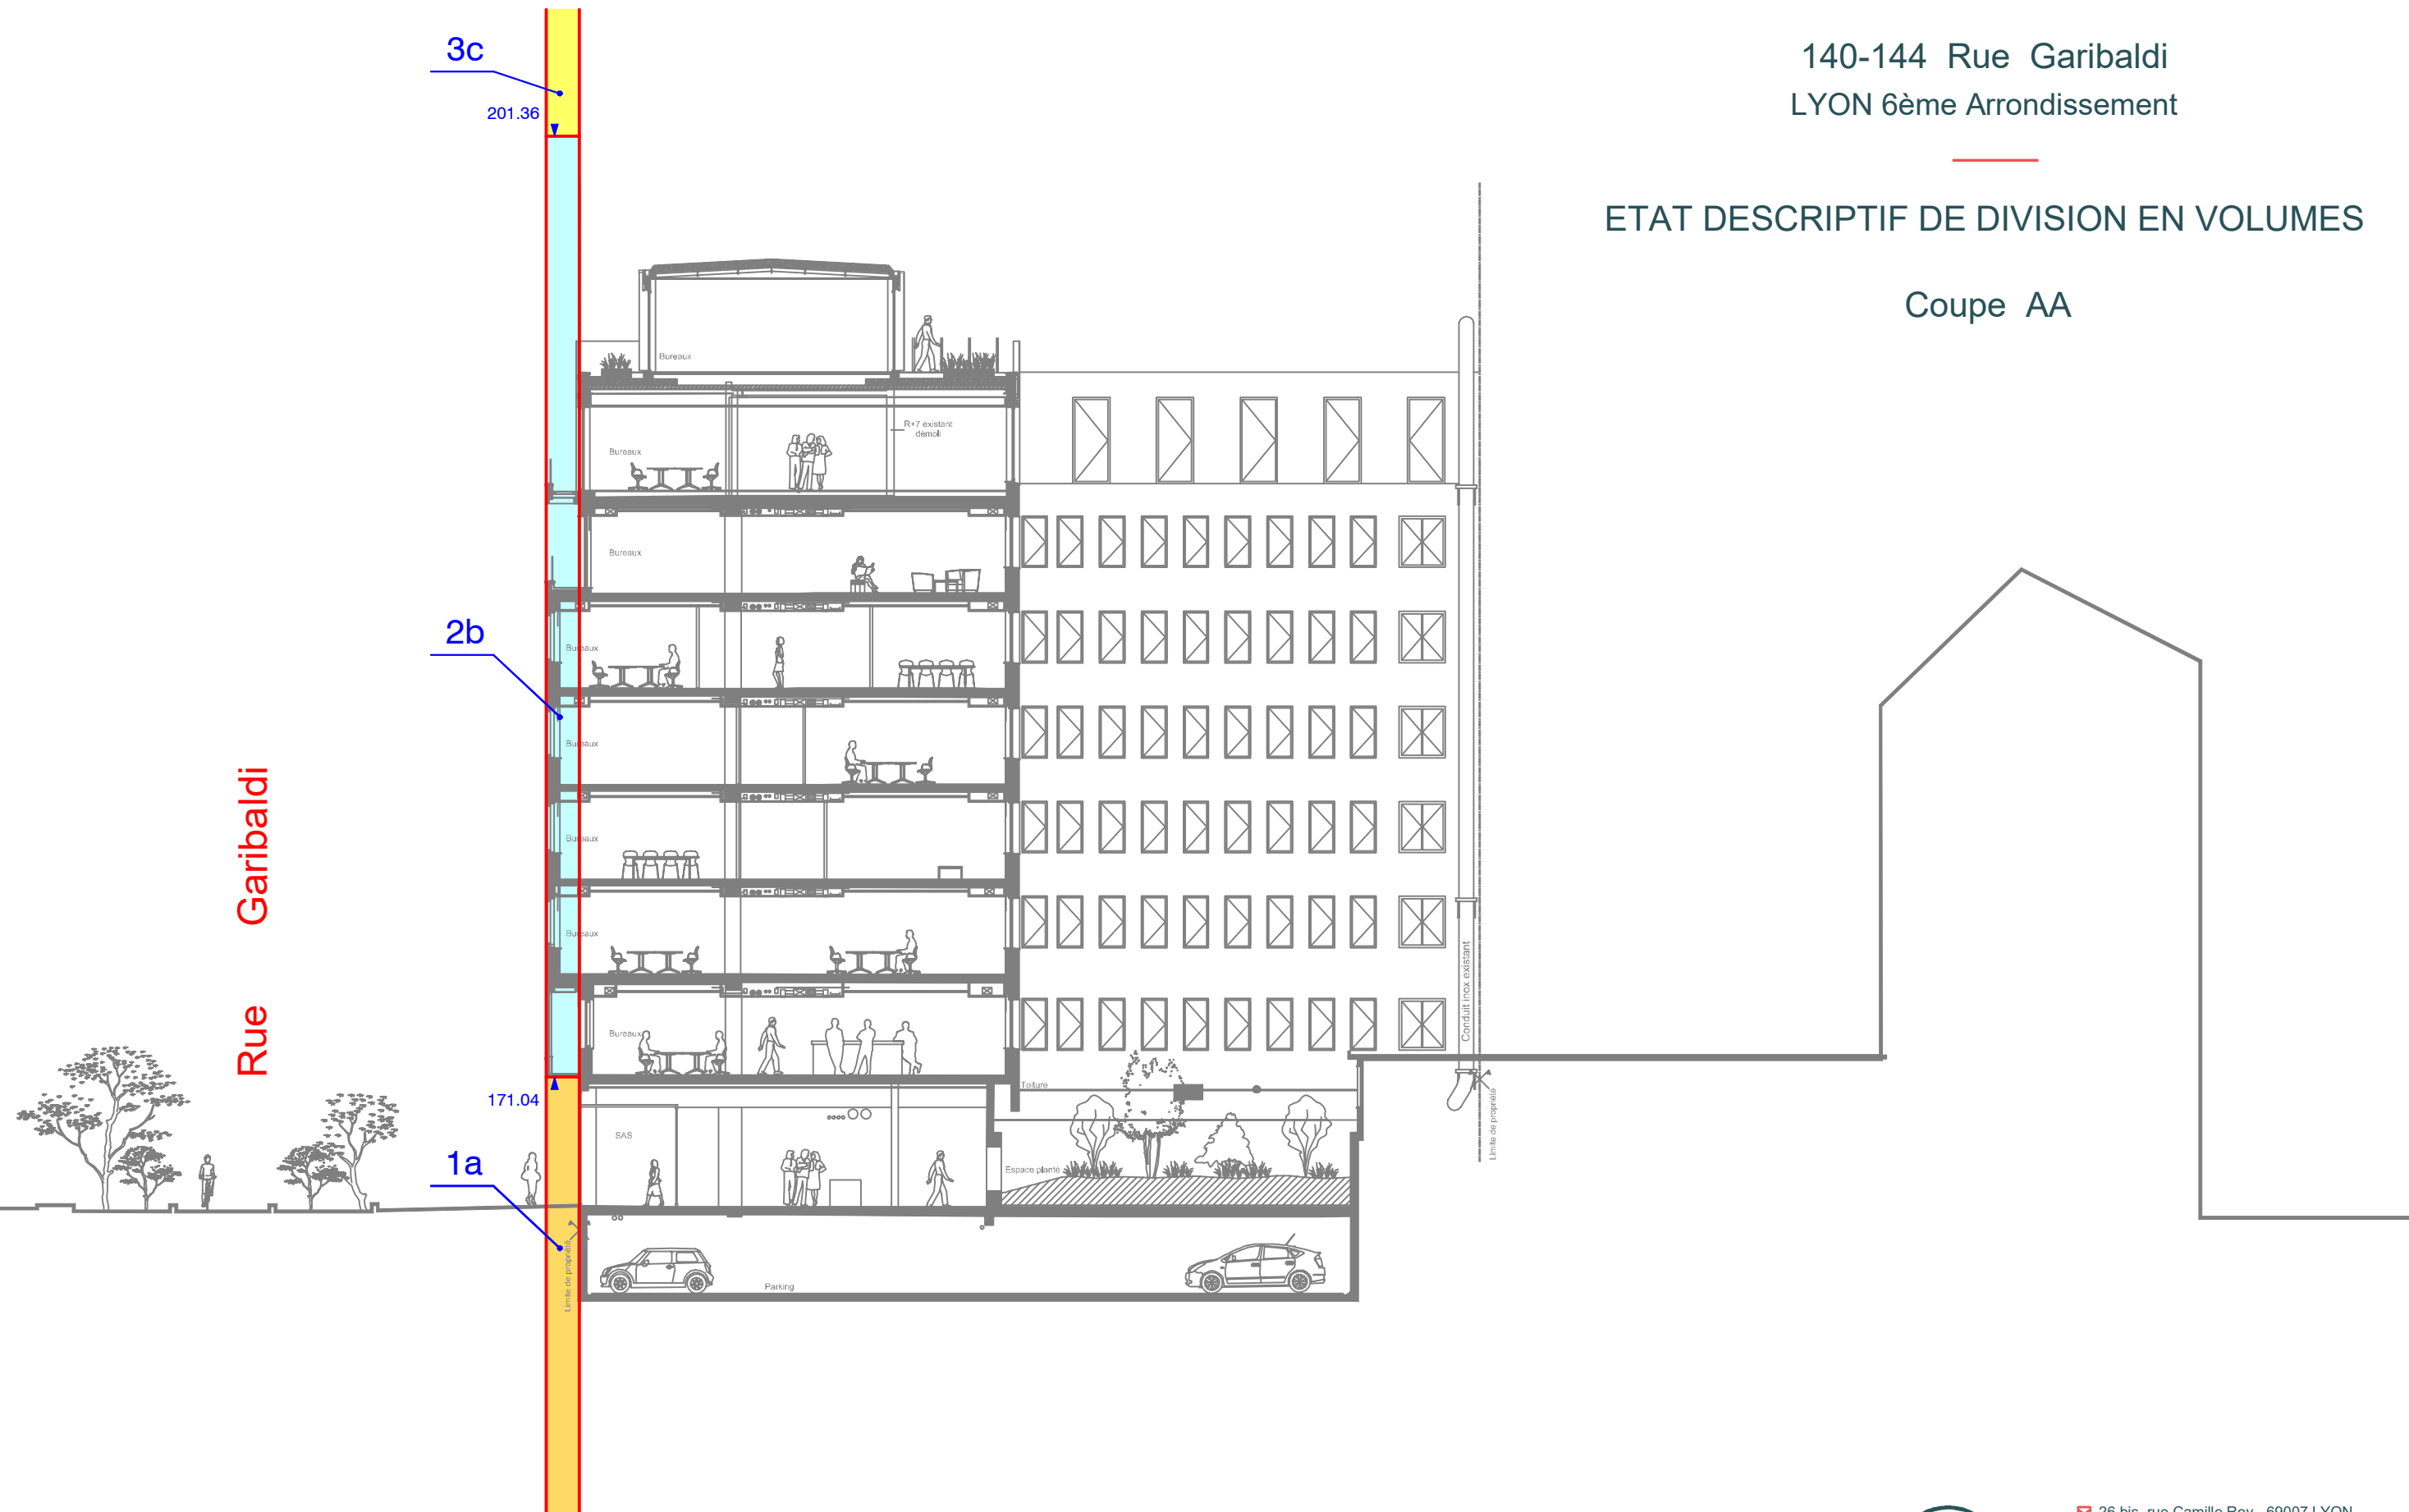

FOND DE PLAN:

- Agences d'architectes AFAA - Phase PC - Plan du 3 mai 2023
- Figuration du fond de plan non contractuelle état du projet à la date de l'établissement de l'Etat Descriptif de Division en Volumes.



26 bis, rue Camille Roy - 69007 LYON
Entrée directe par le 94 bis, rue Jaboulay
04 78 29 85 01 | @contact@operandi.fr
www.operandi.fr

