

Commune : 069386  
LYON

### MODIFICATION DU PARCELLAIRE CADASTRAL

D'APRES UN EXTRAIT DU PLAN CADASTRAL (DGFIP)

Cachet du rédacteur du document :

Numéro d'ordre du document d'arpentage

Document vérifié et numéroté le .....  
A .....  
Par .....

Section : BI  
Feuille(s) : 01  
Qualité du plan : P3  
Echelle d'origine : 1/500  
Echelle d'édition : 1/500  
Date de l'édition : 27/08/2001

#### CERTIFICATION (Art. 25 du décret n° 55 471 du 30 avril 1955)

Le présent document, certifié par les propriétaires soussignés (3) a été établi (1) :

A - D'après les indications qu'ils ont fournies au bureau ;

B - En conformité d'un piquetage : ..... effectué sur le terrain ;

C - D'après un plan d'arpentage ou de bornage, dont copie ci-jointe, dressé le 03/07/2023 par M. QPERANDI ..... géomètre à LYON 7.....


Les propriétaires déclarent avoir pris connaissance des informations portées au dos de la chemise 6463.

A LYON....., le 03/07/2023.....

Document dressé par  
Julia BLANCHARD, Géomètre-Expert  
à LYON 7.....  
Date 03/07/2023.....  
Signature :

(1) Rayer les mentions inutiles. La formule A n'est applicable que dans le cas d'une esquisse (plan rénové par voie de mise à jour), dans la formule B les propriétaires peuvent avoir effectué eux-mêmes le piquetage.  
(2) Qualité de la personne agréée (géomètre expert, inspecteur, géomètre ou inscription retirée du cadastre, etc...)  
(3) Préciser les noms et qualités du signataire s'il est différent du propriétaire (mandataire, avoué représentant qualifié de l'autorité expropriante)

Signature :  
METROPOLE DE LYON  
(tampon, nom et qualité du signataire)

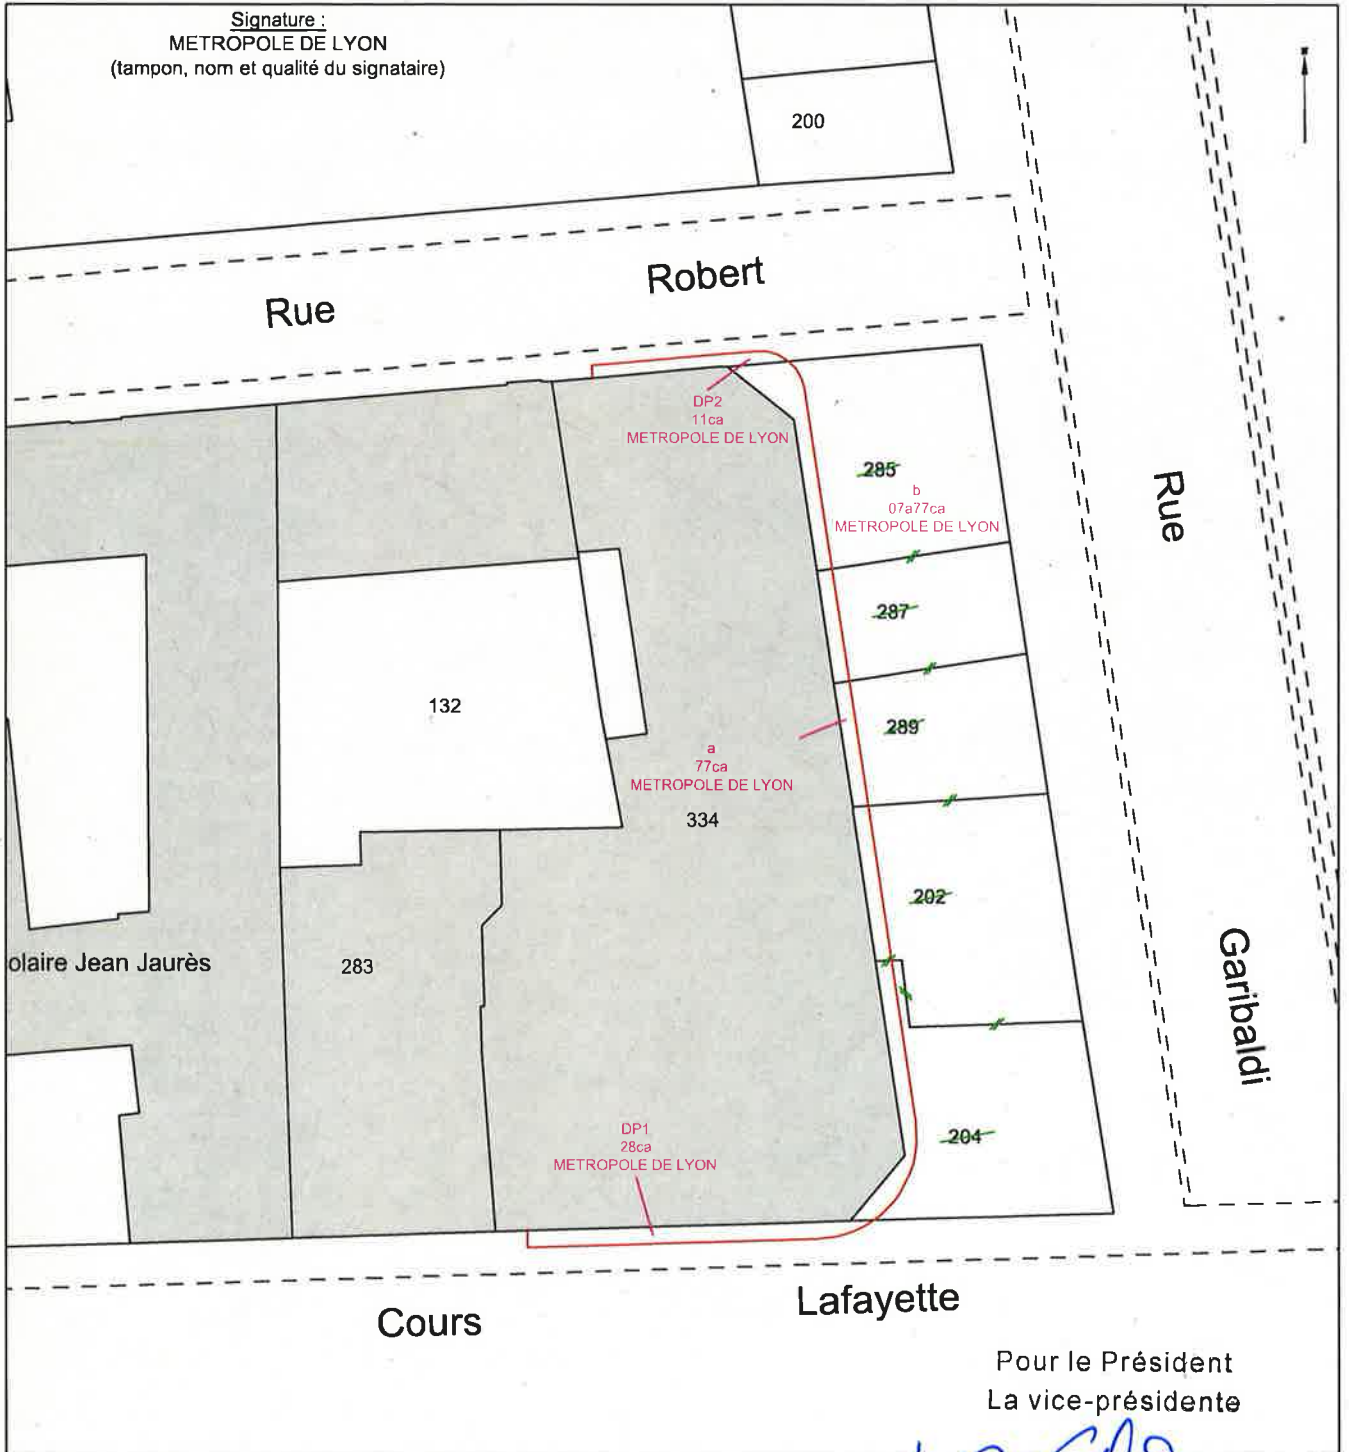

Pour le Président  
La vice-présidente

Beatrice WESSILLER  
*[Signature]*