

Surface des terrains avant agrandissement: S = 21790 m² env.
Surface des terrains après agrandissement: S = 21980 m² env.


Les limites tracées sur ce plan sont apparentes et non contradictoires.
Elles n'ont pas fait l'objet d'un bornage avec les propriétaires voisins.
Les superficies et cotations des lots pourront changer après bornage

Légende foncier

	Limite réelle
	Application Cadastre (limite non garantie)
	Borne existante
	Borne nouvelle
	Mitoyen
	Privatif

Légende

	Bord de chemin		ST 1 Station
	Bordure		Point de nivellement
	Clôture légère		Arbre: résineux / feuillu
	Clôture grillagée		Haie
	Pilier		Haut Talus
	Mur Bahut		Bas Talus
	Mur		Façade Bâtiment

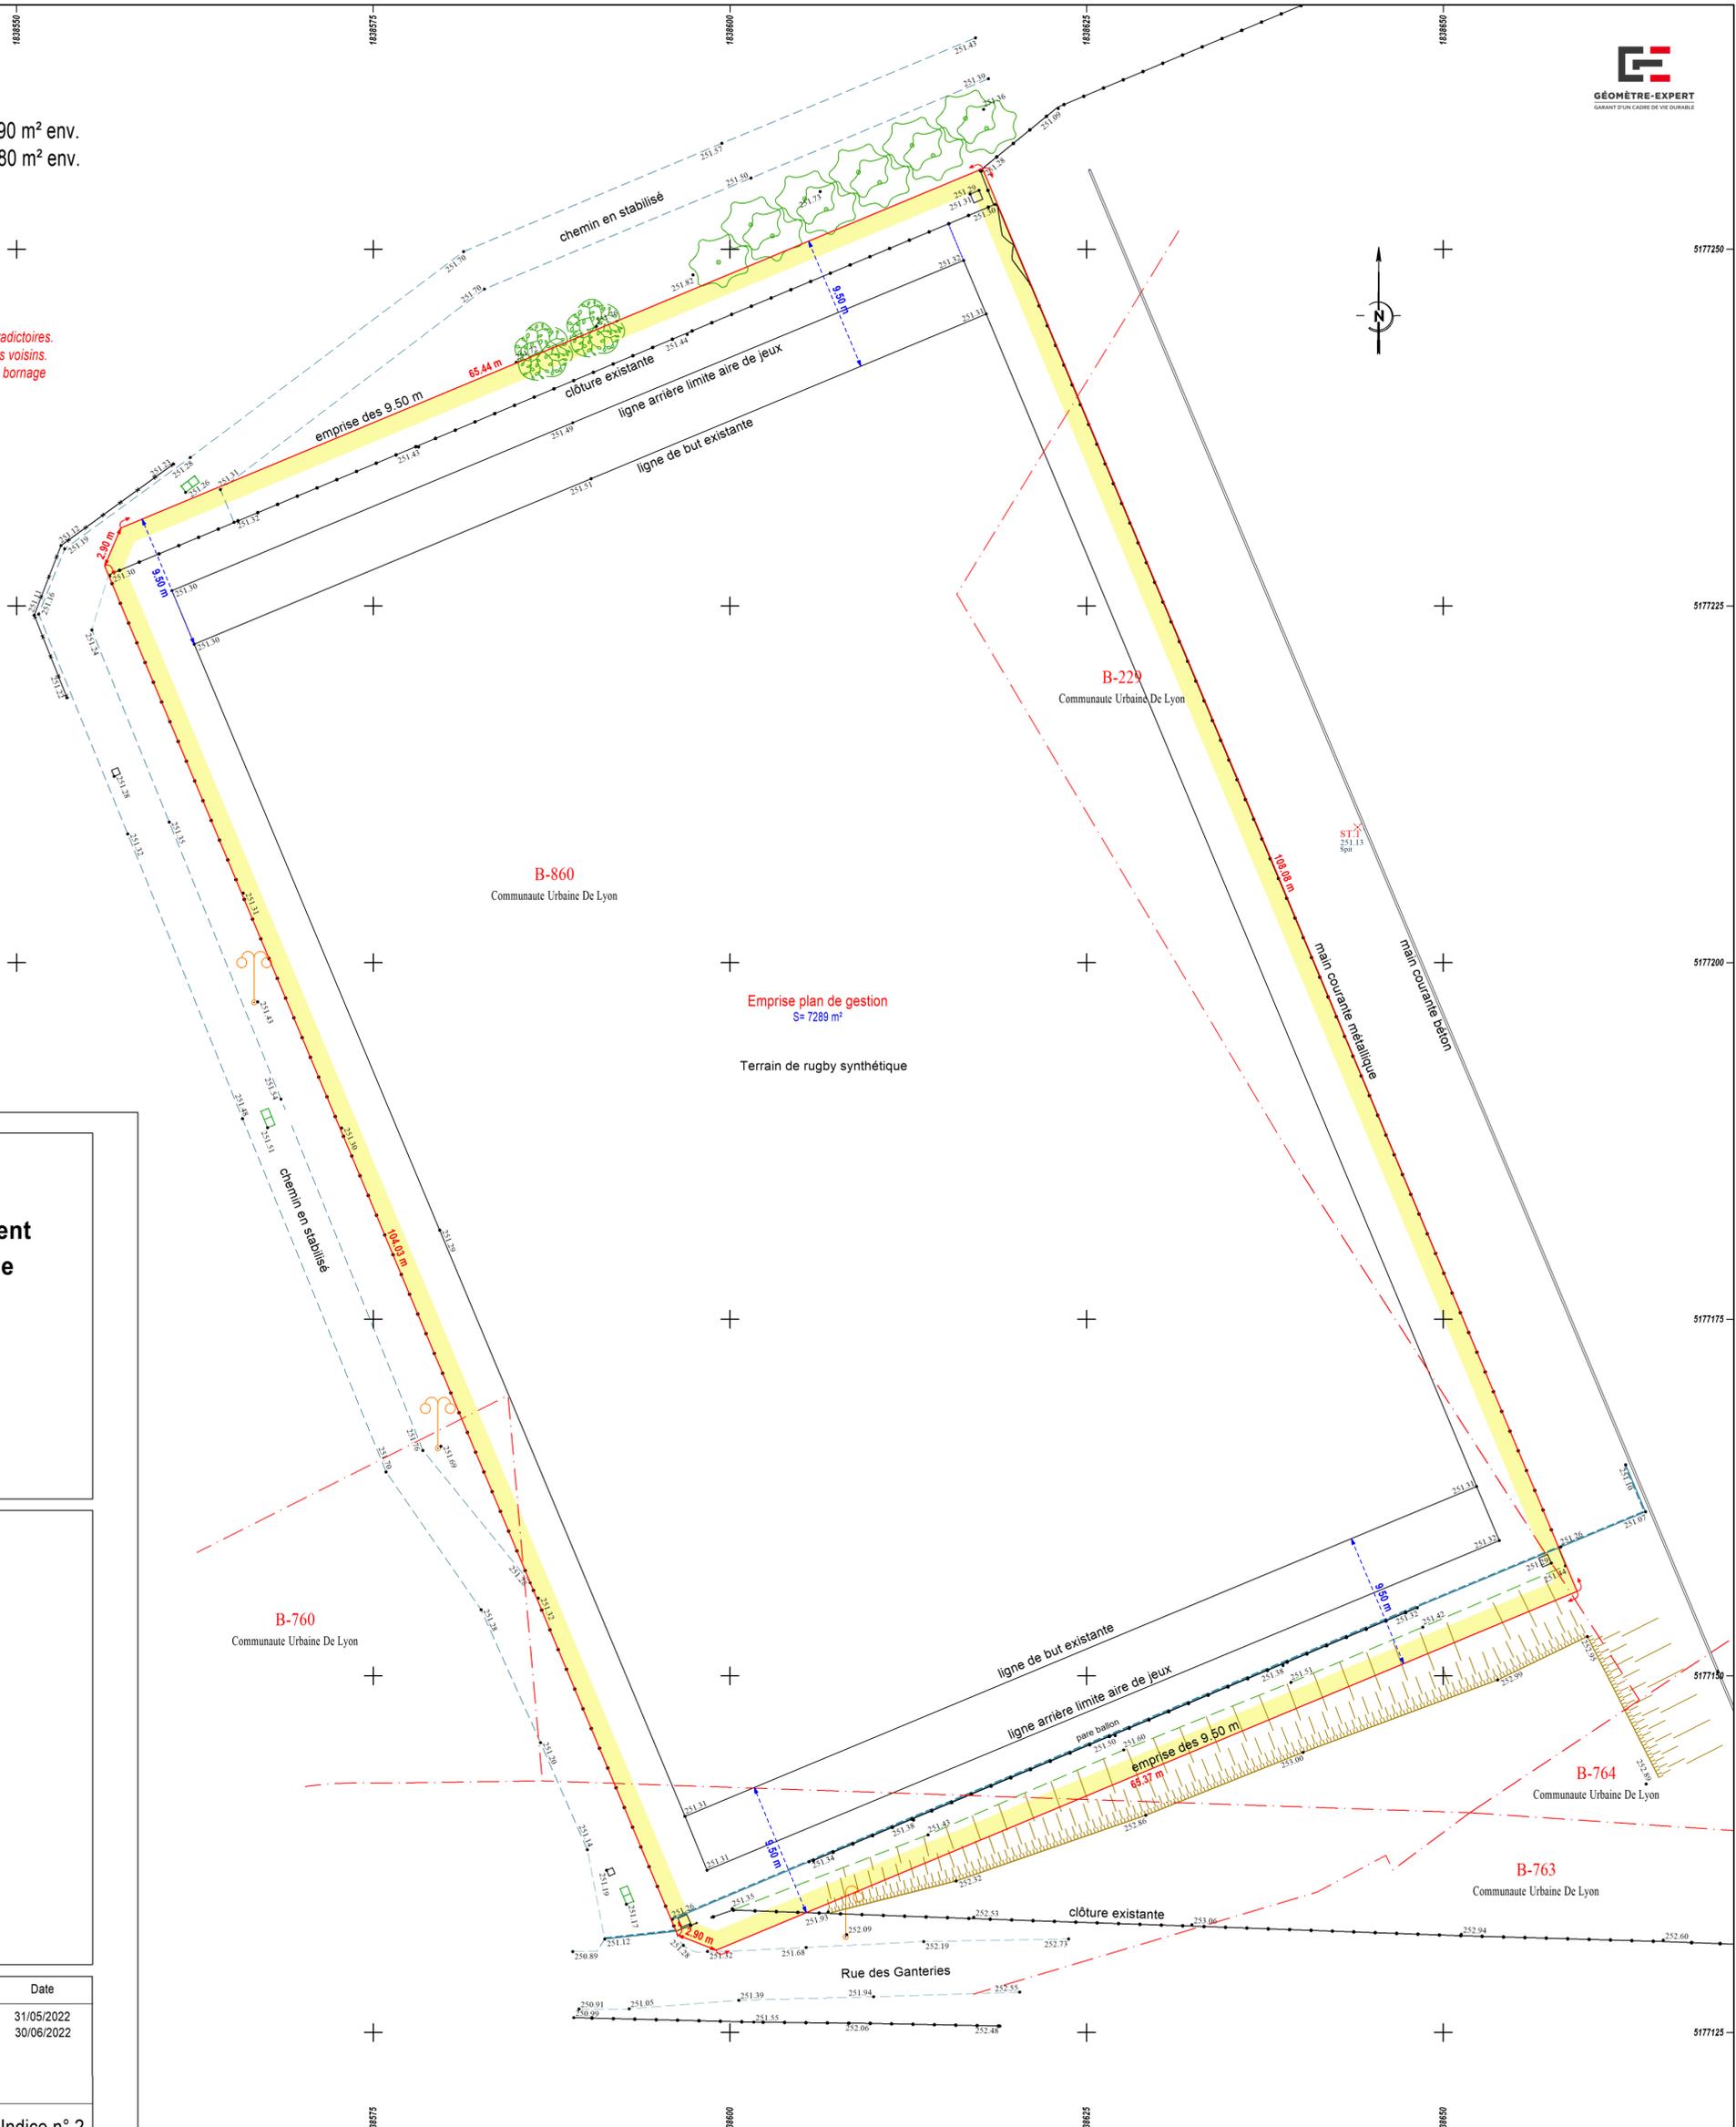

GÉOMÈTRE-EXPERT
GARANT D'UN CADRE DE VIE DURABLE

Département du Rhône

COMMUNE DE ÉCULLY

Propriété de la Communauté Urbaine de Lyon
Sise 5 Rue Jean Rigaud

PLAN DE GESTION

Réf Cadastre : B n°860

Projection Planimétrique : Lambert CC46
Système Altimétrique : IGN NGF 69
Précision classe 1

 Cabinet JACQUEMET SEIARL de Géomètre-Expert 225 Rue de l'Étang BP 7 - 69280 Marcy-l'Étoile Tél. : 04 78 44 24 90 marcy.geometre@jacquemet-piegay.com www.geometrelyon.fr	Modifications	Date
	Plan de gestion modification	31/05/2022 30/06/2022
Date 30/06/2022 dessiné par PAJ	ECHELLE 1/250	Dossier n° 22041 Indice n° 2