


Liaison de câble de terre entre les supports n°22
et n°23 de la ligne à 225 000 volts BOISSE - MEYZIEU

Extrait de plan parcellaire au 1/2500
Commune de MEYZIEU

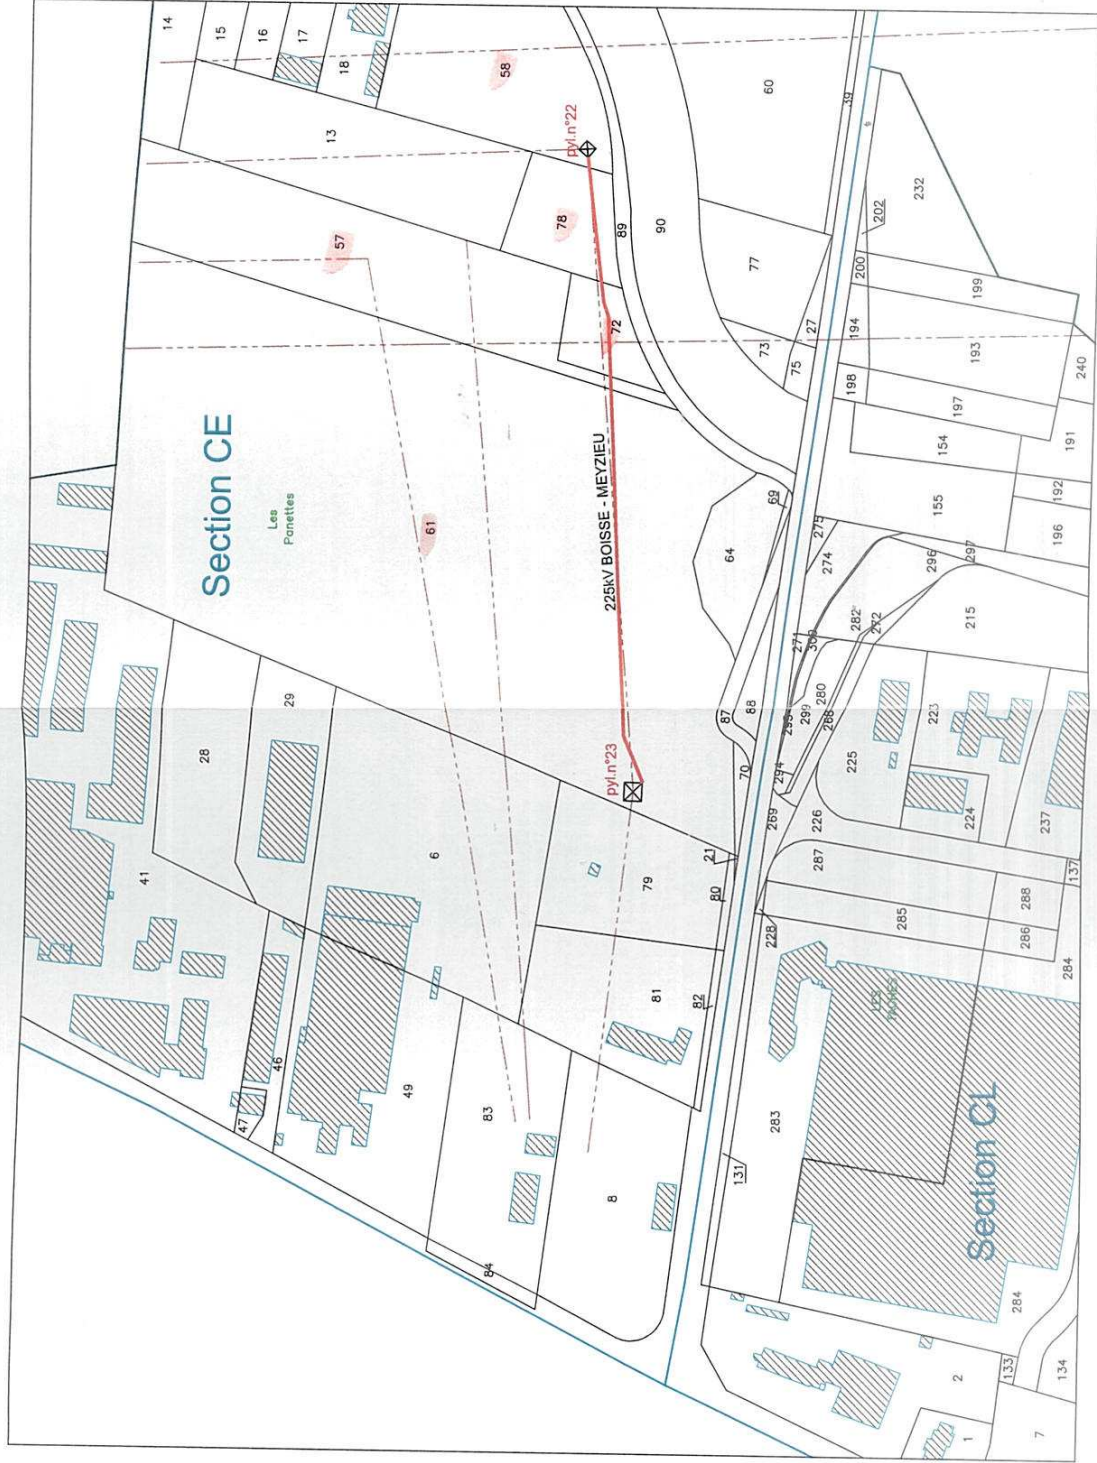

NOM : GRAND Lyon représenté par M. COLLOMB Gérard en qualité de
Président
Reconnait avoir reçu un exemplaire du présent extrait du plan parcellaire
Pour accord le :
Signature