


MODIFICATION SIMPLIFIEE N°7
DU PLAN LOCAL D'URBANISME
DU GRAND LYON
SECTEUR DE LA GARE PART DIEU
à LYON 3^{ème} arrondissement

Localisation approximative de la modification :

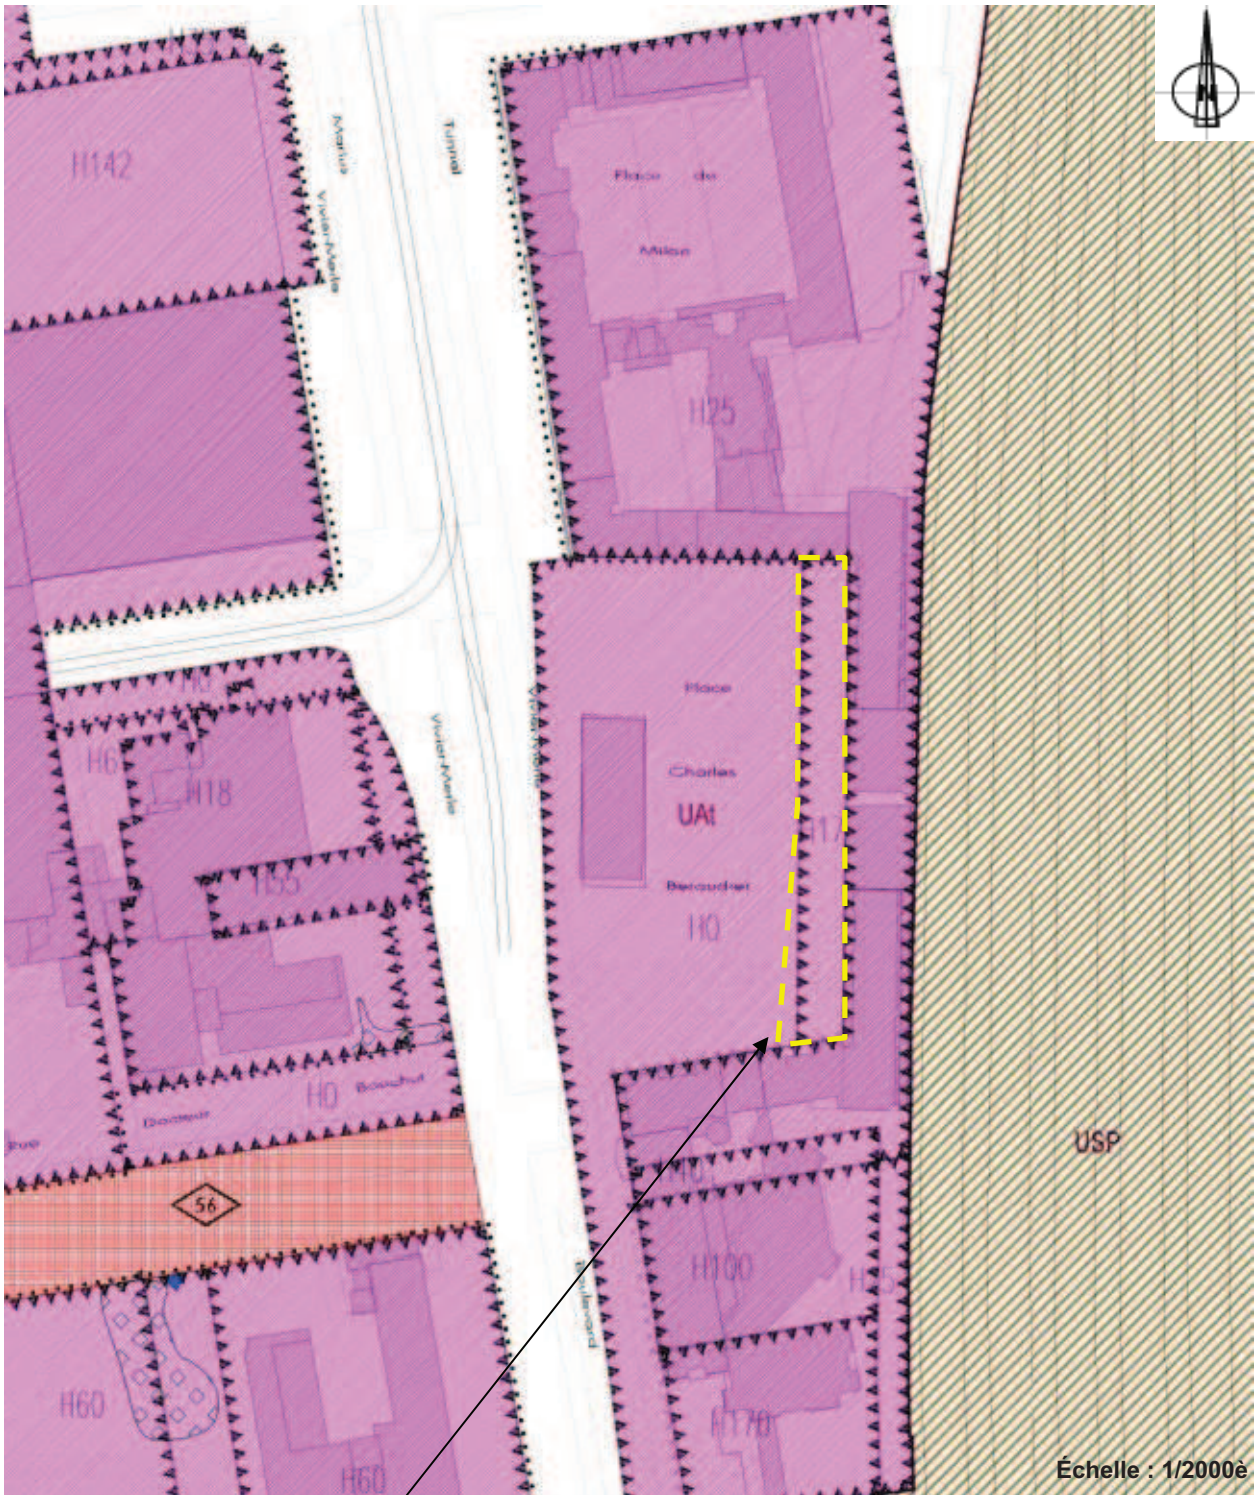

Élargissement de la partie
sud du polygone H= 17m