

NOM:

date :

signature:

précédée de la mention

" Bon pour accord sur le projet division"

# DEPARTEMENT DU RHÔNE

Commune de Oullins

Rue Francisque Aynard

## PROJET DE DIVISION

ECHELLE: 1/250

Extraction du domaine public

Commune de Oullins

Acquéreurs: IFC Sud-Est Méditerrané

VISA

date:

**PLAN PROVISoire**

N° DESSIN : M20004.dwg  
Réf. DOSSIER : M20004-69 149

Seul le plan papier original tamponné et  
signé engage la responsabilité du Cabinet

# ABSCISSE-GE.COM

## Cabinet de Géomètres Experts et d'Ingénieurs Conseils

Jean-Christophe DEVIN Géomètre-Expert DPLG

Gilles BUISSON Géomètre-Expert DPLG

Christian CHAUMARTIN Géomètre-Expert DPLG

50 ans d'archives de : Daniel FANCHON - Jacques ORLIANGE - Jean Claude SORRO


4 place André-Marie Burignat - BP n°64 - 69882 Meyzieu cédex

Tél : 04 78 31 98 17 | Fax : 04 78 31 99 56 | email : contact@abscissee-ge.com | web : www.abscissee-ge.com

Permanence : 3 place de la Nation Chantres de gaulle - 38460 Cremlieu Tel / Fax : 04 74 90 65 33


S.E.L.A.R.L. de Géomètres-Experts au capital de 102 000€

Membre de l'Ordre des Géomètres-Experts - N° d'inscription : 1995C200004 | 400 620 993 RCS Bourgoin-Jallieu - Code NAF 7112A

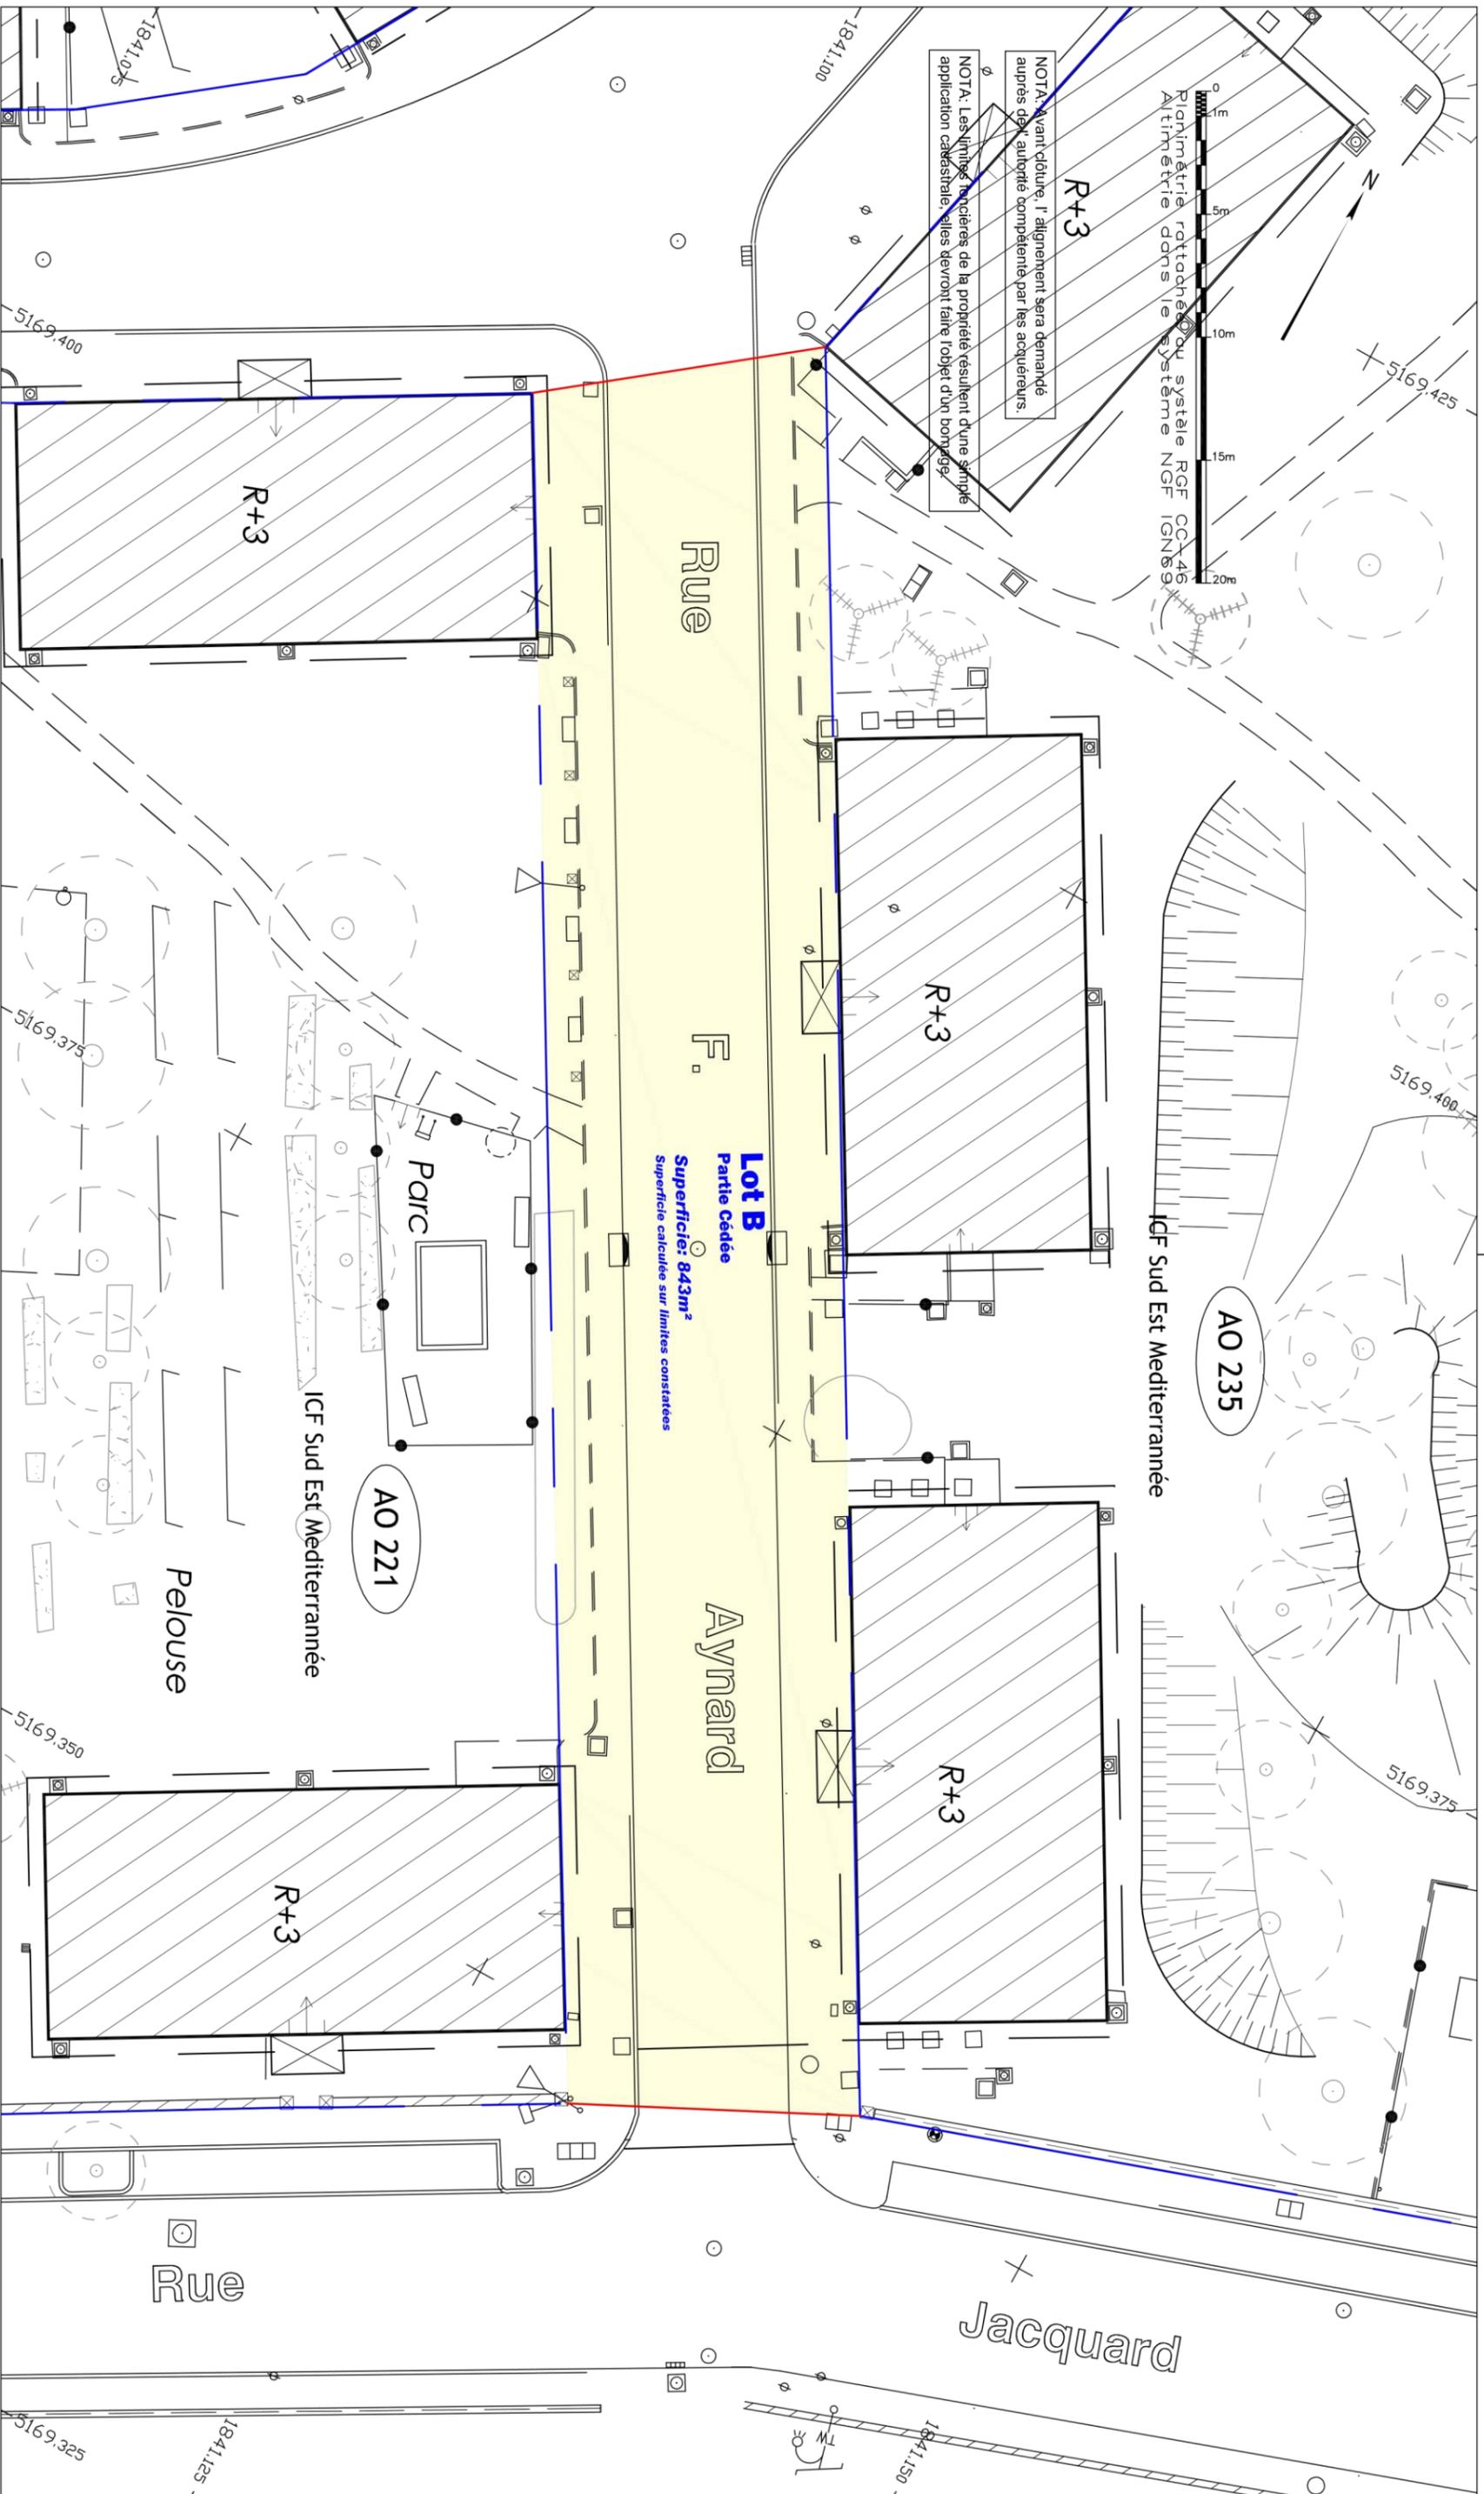

NOTA: Avant clôture, l'alignement sera demandé auprès de l'autorité compétente par les acquéreurs.

NOTA: Les limites foncières de la propriété résultent d'une simple application cadastrale, elles devront faire l'objet d'un bornage.

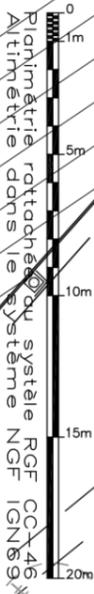

**Abscisse-GE.COM** 4 place Burignat - BP n° 64 - 69882 MEYZIEU cedex

AUTEUR	PHASES DE CONCEPTION DU PLAN	DATES
LA	Levé Topographique	25/11/2019
MR	Plan Topographique	24/12/2019
MR	Application Cadastre	24/12/2019
NB	Plan d'aménagement	17/01/2020

**LEGENDE BORNAGE**

	limite de parcelles existant
	limite de parcelles nouvelle
	borne OGE
	borne nouvelle
	piquet
	clou
	mp
	mp
	borne peinture
	borne pierre
	point de niveau
	signe d'appartenance du mur
	mur mitoyen

	Mur, mur de clôture, mur d'enceinte avec pilier
	Mur de soutènement
	Mur bahut, mur surmonté de clôture
	Clôture légère, grillage - Haie
	Clôture en fils barbelés
	Palisade bois
	Bordure trottoir - Passage surbaissé
	Canteau
	Bord route (bord guidon)
	Masse bailli, construction en dur avec saut
	Construction légère (remise, hangar)
	Fossé - Ecoulement, fossé léger
	Table - Gros talus ou forte pente
	Gisiers de sécurité
	Marquages au sol
	POTEAUX
	EF - Téléphone - Lampadaire - Candélabre
	SIGNALISATION VERTICALE
	Panc. triangle, pédon - SNCF
	Panneaux de signalisation
	MOBIER URBAIN
	Banc - Béte à lettres - Poubelle suspendue
	Panneau publicitaire - Abri bus
	AFFLEUREMENTS RESEAUX
	Limite
	Tampous: rond, carré, mitre - grillis - Andoir
	Armoire - Coffret - Chambres de tirage
	AFFLEUREMENTS PARTICULIERS
	Bouche à eau, poteau mesurée, bouche large
	Borne FTI - Borne Gaz, bouche Gaz
	ARBRES
	Arrière
	Arrière
	Arrière