

- Réseaux existants:  
(d'après le plan des réseaux existants cité ci-après)
- Réseau EP-EU
  - Réseau AEP
  - Réseau HT HS
  - Réseau HT
  - Réseau BTA
  - Réseau FT
  - Réseau FT Aérien
  - Réseau Gaz
  - Réseau Chaleur
  - Télécommande
  - Réseau d'éclairage

Emprise d'ilot selon le plan des domanialités mis à jour du 20/06/11:

Application cadastrale:  
Rél. cadastrale : E 206 (Section et numéro de parcelle)  
p. (partie de parcelle)

NOTA:  
Plan de vente établi sur la base du plan des domanialités mis à jour par nos soins réf. 10060 du 20/06/2011.  
Les réseaux sont positionnés selon le plan des réseaux existants dressé par INGEDIA sur la base des demandes de renseignements en décembre 2009.

## 69 SAINT PRIEST / Z.A.C. du TRIANGLE

Rue Maréchal Leclerc

**Extrait du plan de Rachat du  
Domaine Public communautaire**  
+ plan des réseaux existants ( d'après le plan  
des réseaux existants dressé par INGEDIA sur la base des demandes  
de renseignements en décembre 2009)

D.P.13  
Domaine Public  
(proche de la parcelle DH 63)

Superficie arpentée:  
489 m2

**Echelle : 1/200°**

Coordonnées LAMBERT II \*\*  
Nivellement IGN 69


Plan de Situation  
Echelle : 1/10 000°


Date	Intervenant(s)	Opération(s)
21/05/10	JLB	Plan topographique
02/09/10	JLB	Plan des domanialités
20/06/11	JC	Plan des domanialités mis à jour
01/07/11	JC	Plan de Rachat du domaine public communautaire + réseaux
01/07/11	JC	Extrait du Plan de Rachat du domaine public communautaire + réseaux

Groupement ICAD  
S.C.P. GUICHARDON - ROCHET  
Géomètres-Experts associés  
41 rue Camille Desmoulins  
69800 SAINT-PRIEST

Téléphone : 04 78 20 10 79  
Télécopieur : 04 78 20 14 34  
E-mail : guichardon@aol.com  
Site web : www.guichardon.fr

Réf : 10060 01/07/11

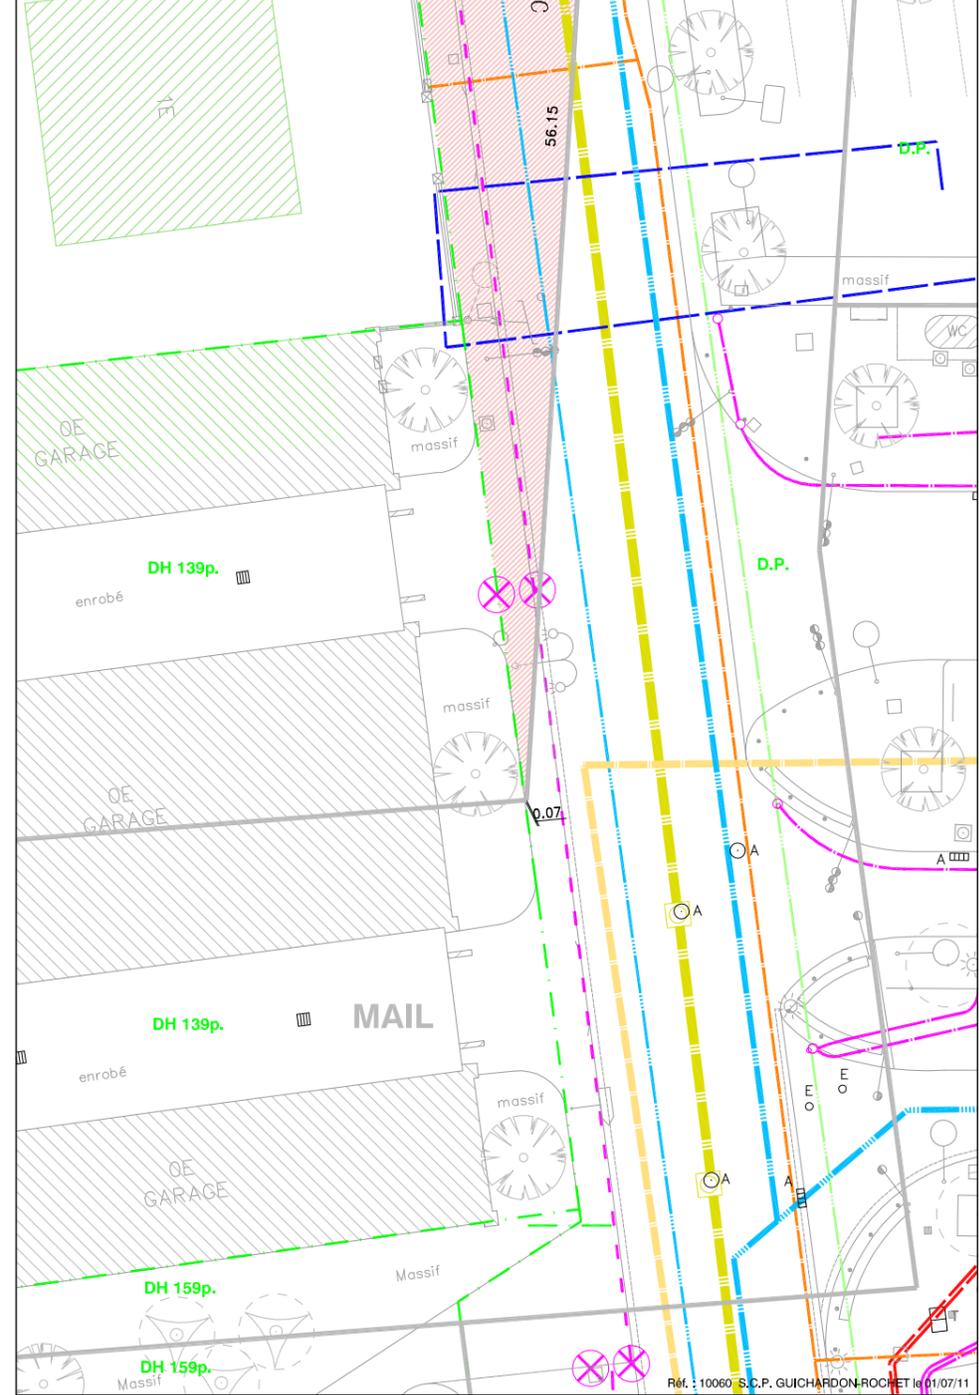

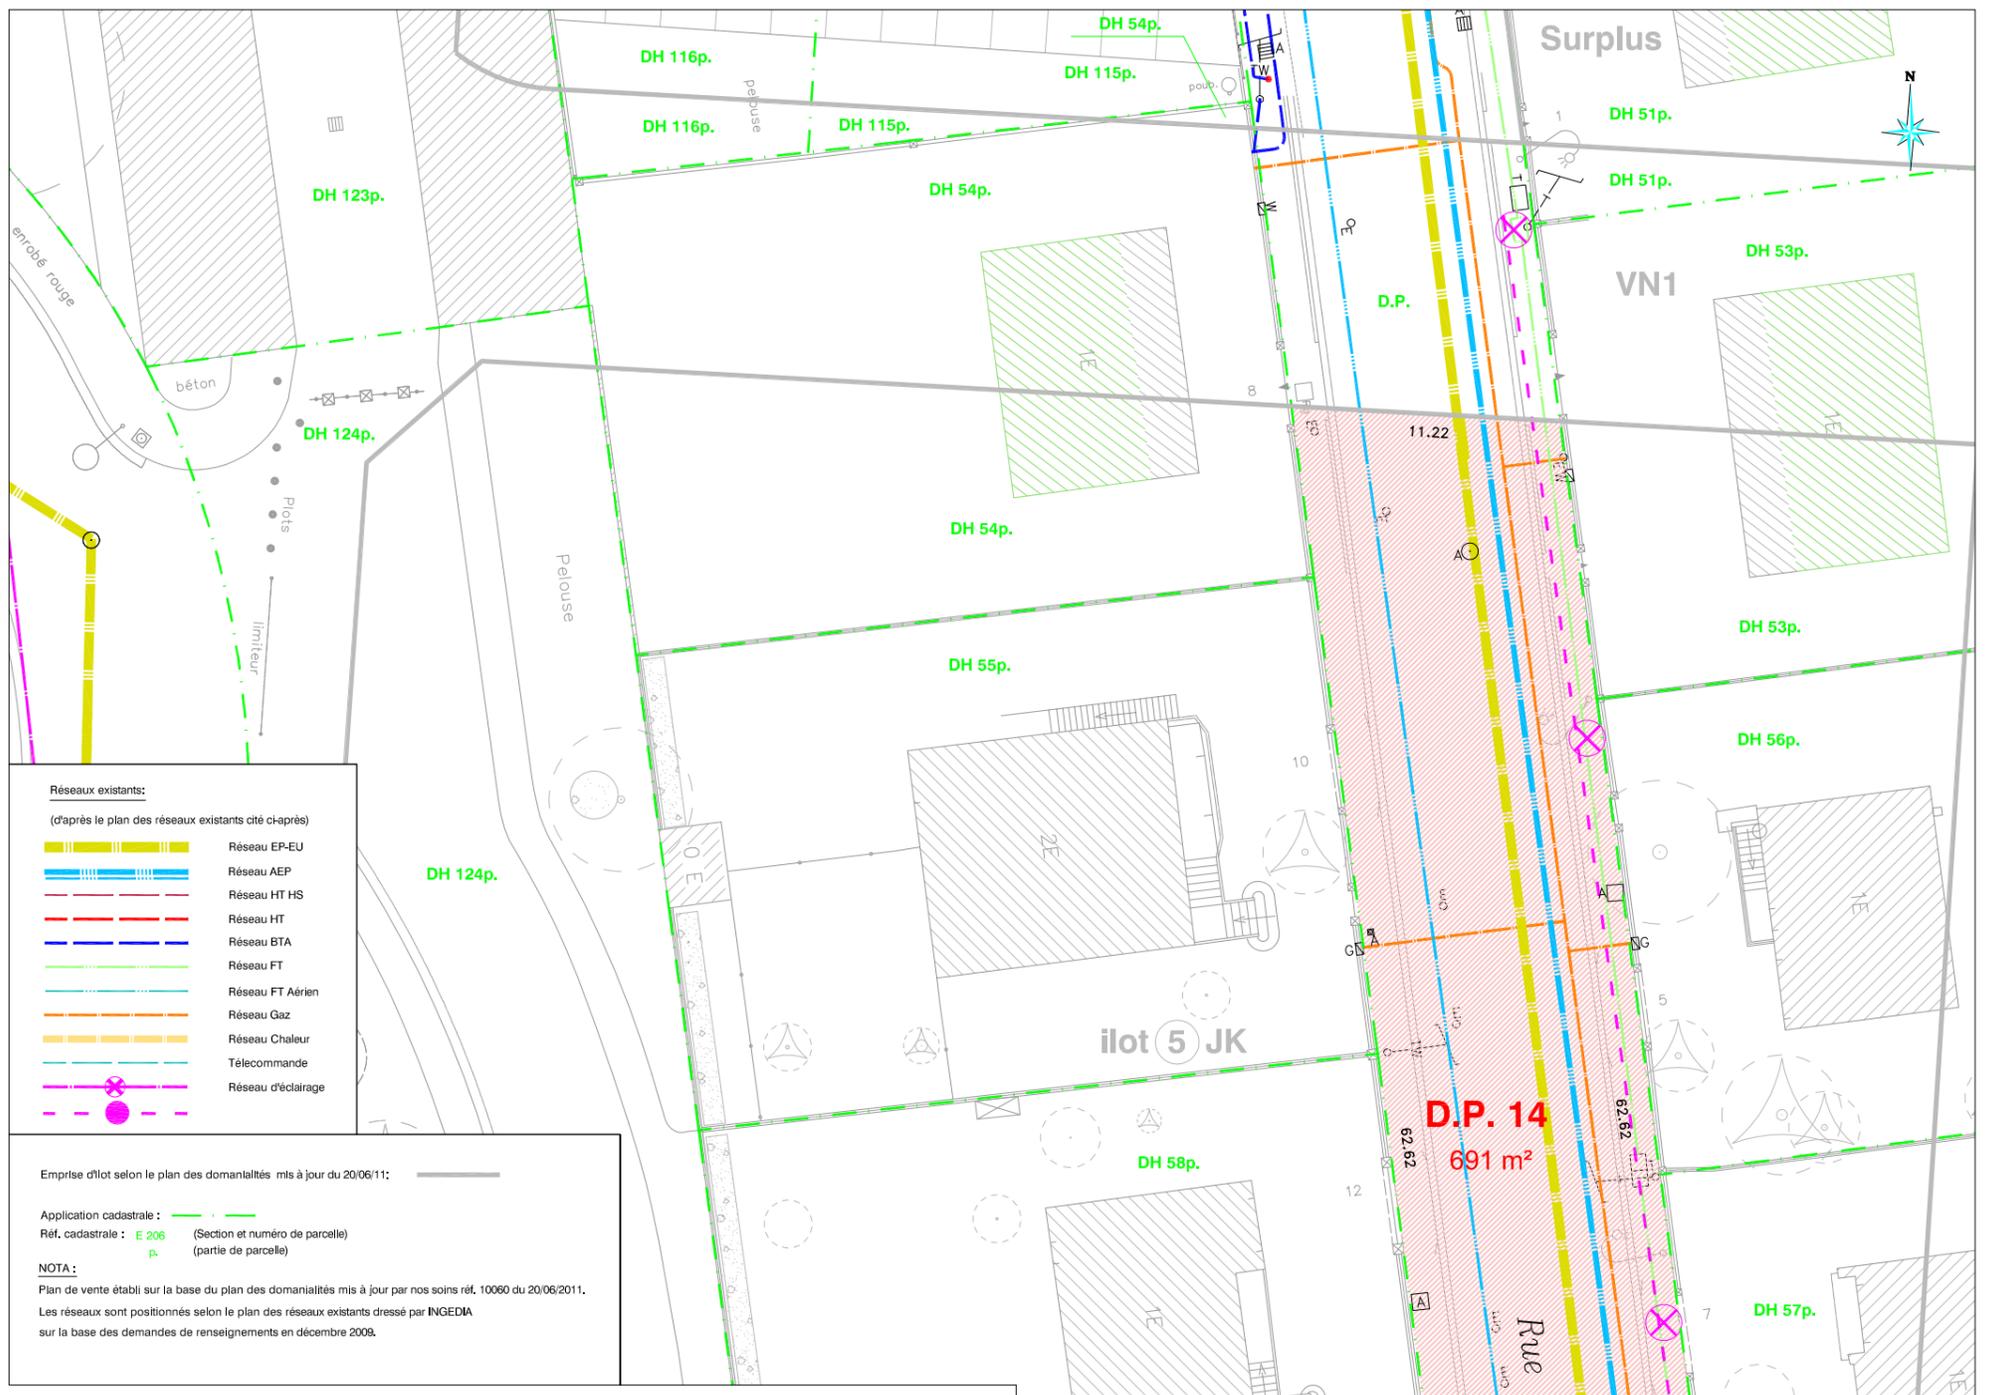

## 69 SAINT PRIEST / Z.A.C. du TRIANGLE

Rue Maréchal Leclerc


**Extrait du plan de Rachat du  
 Domaine Public communautaire  
 + plan des réseaux existants ( d'après le plan  
 des réseaux existants dressé par INGEDIA sur la base des demandes  
 de renseignements en décembre 2009)**

D.P.14  
 Domaine Public  
 (proche de la parcelle DH 55)

Superficie arpentée:  
 691 m<sup>2</sup>

**Echelle : 1/200°**

Coordonnées LAMBERT II \*\*  
 Nivellement IGN 69

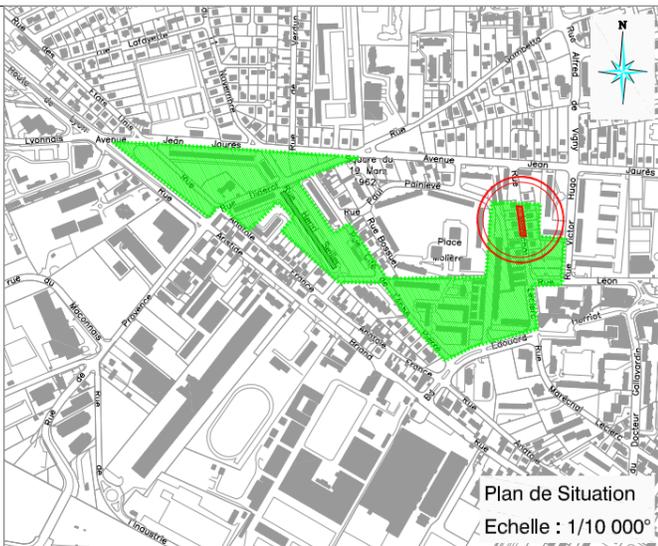

\*\* Rattachement planimétrique effectué par mesurages GPS.

Date	Intervenant(s)	Opération(s)
21/05/10	JLB	Plan topographique
02/09/10	JLB	Plan des domanialités
20/06/11	JC	Plan des domanialités mis à jour
01/07/11	JC	Plan de Rachat du domaine public communautaire + réseaux
01/07/11	JC	Extrait du Plan de Rachat du domaine public communautaire + réseaux



Groupement ICAD  
 S.C.P. GUICHARDON - ROCHET  
 Géomètres-Experts associés  
 41 rue Camille Desmoulins  
 69800 SAINT-PIEST

Téléphone : 04 78 20 10 79  
 Télécopieur : 04 78 20 14 34  
 E-mail : guichardon@aol.com  
 Site web : www.guichardon.fr

Réf : 10060 01/07/11

