


COMMUNE DE RILLIEUX-LA-PAPE (Rhône)
 Propriété de M. André PIEYRE
 PROPOSITION D'ECHANGE

NOTA :

- CA : Clou d'arpentage
- BE : Borne existante
- Application cadastrale :
- La position des limites cadastrales est figurative et n'a pas fait l'objet d'une délimitation contradictoire.
- Limite bornée :
- Alignement validé le 06/04/22 par la Métropole (Ref. 220187A-GLEV) :

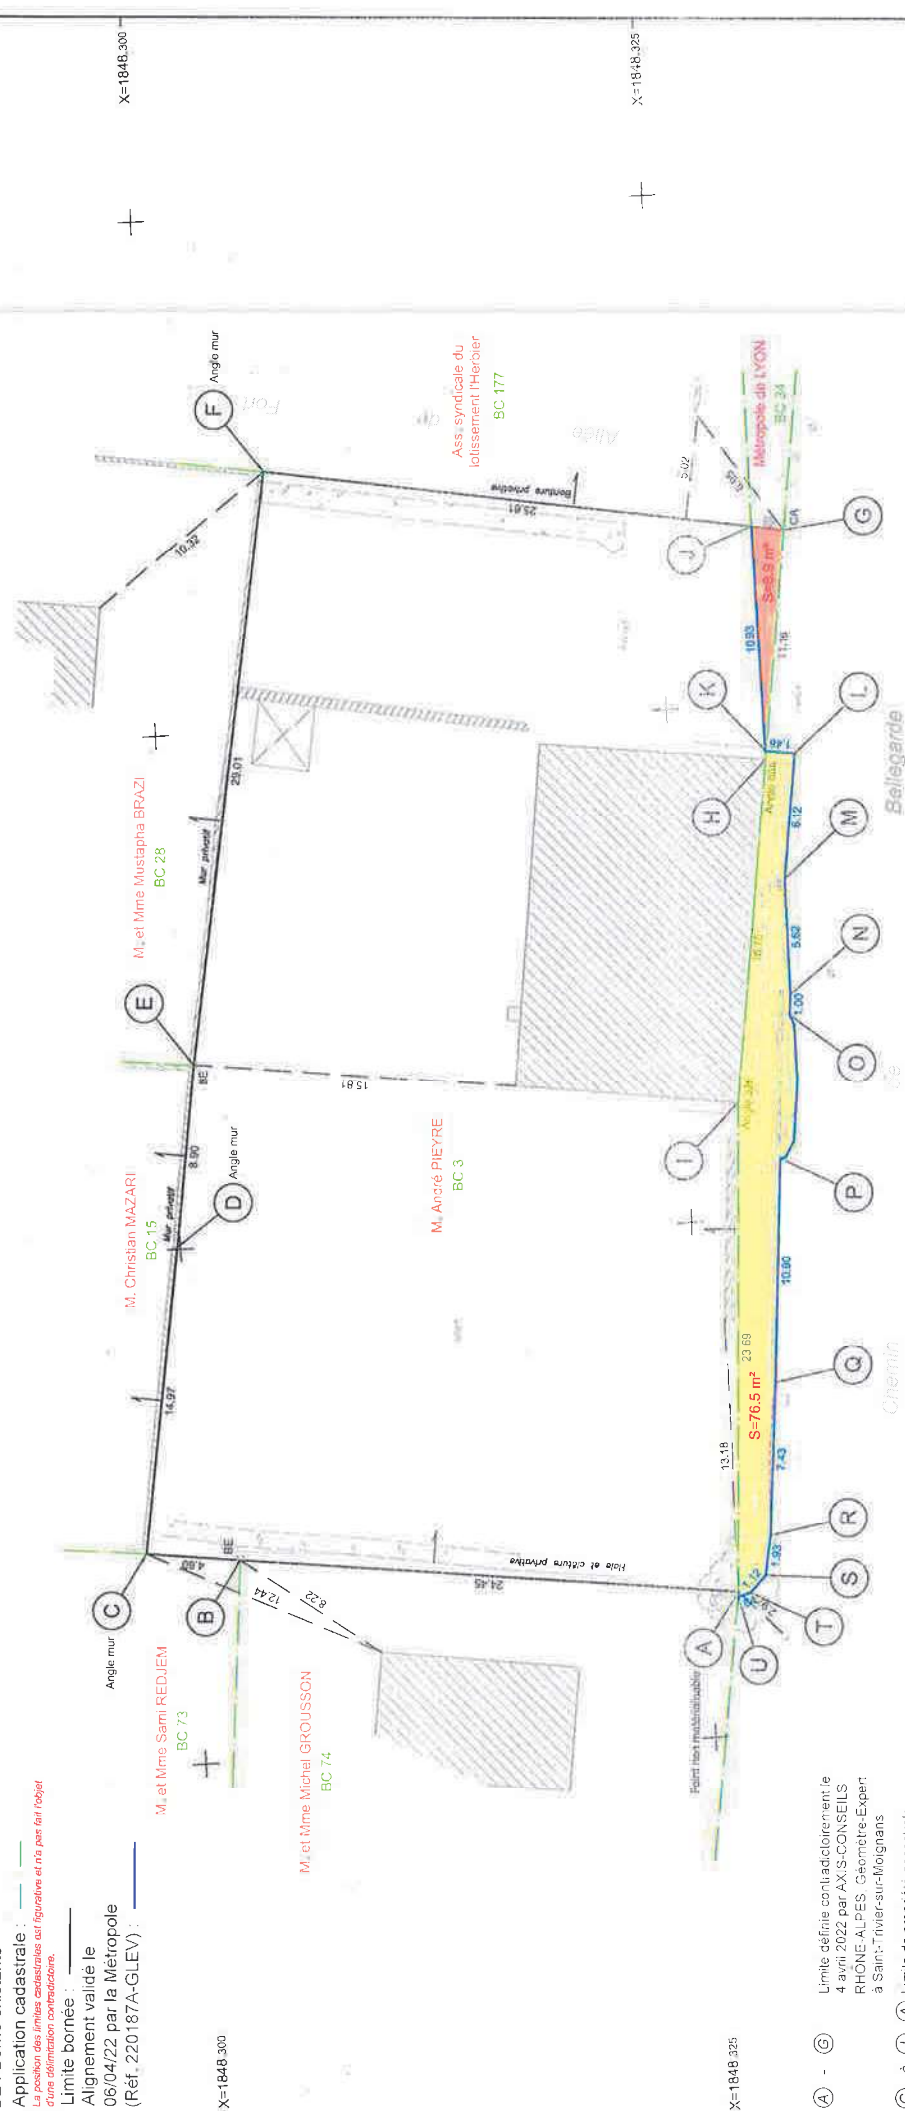

X=1848.325

① - ② Limite définie contradictoirement le 4 avril 2022 par AXIS-CONSEILS RHÔNE-ALPES Géomètre-Expert à Saint-Trivier-sur-Moignans

③ à ④ Limite de propriété ancestrale

Rattachement planimétrique : Lambert 93 CC46 (TERIA)

ECHELLE : 1/250



Siège social :
 14111 route de Sardaune
 01990 SAINT-TRIVIER-SUR-MOIGNANS
 Tél. 04 74 21 20 26
 Email : admin@axis-conseils.com
 Permanence : 1200, Courmayeur - 01570 MANZIAT
 Email : linmazat@axis-conseils.com

REF	DATE	MODIFICATIONS
A	04/04/2022	Reunion de bornage contradictoire

REF : 642700 DATE : AVRIL 2022

REFERENCES CADASTRALES :
 Section BC
 Lieu-dit : " En Gras "