




ATELIER
D'ARCHITECTURE
ISABELLE RAVENAU

Allée de l'Esplanade

terrain sujet
de la demande
de permis et
de délimitation.
Surface = 12

Maitre d'ouvrage:
OPAC DU GRAND LYON
151 rue de la République 69600
Rehabilitation d'un hangar
et transformation en
5 logements sociaux
Construction de
8 logements sociaux
3 rue S. avenue de la Vallée
69600

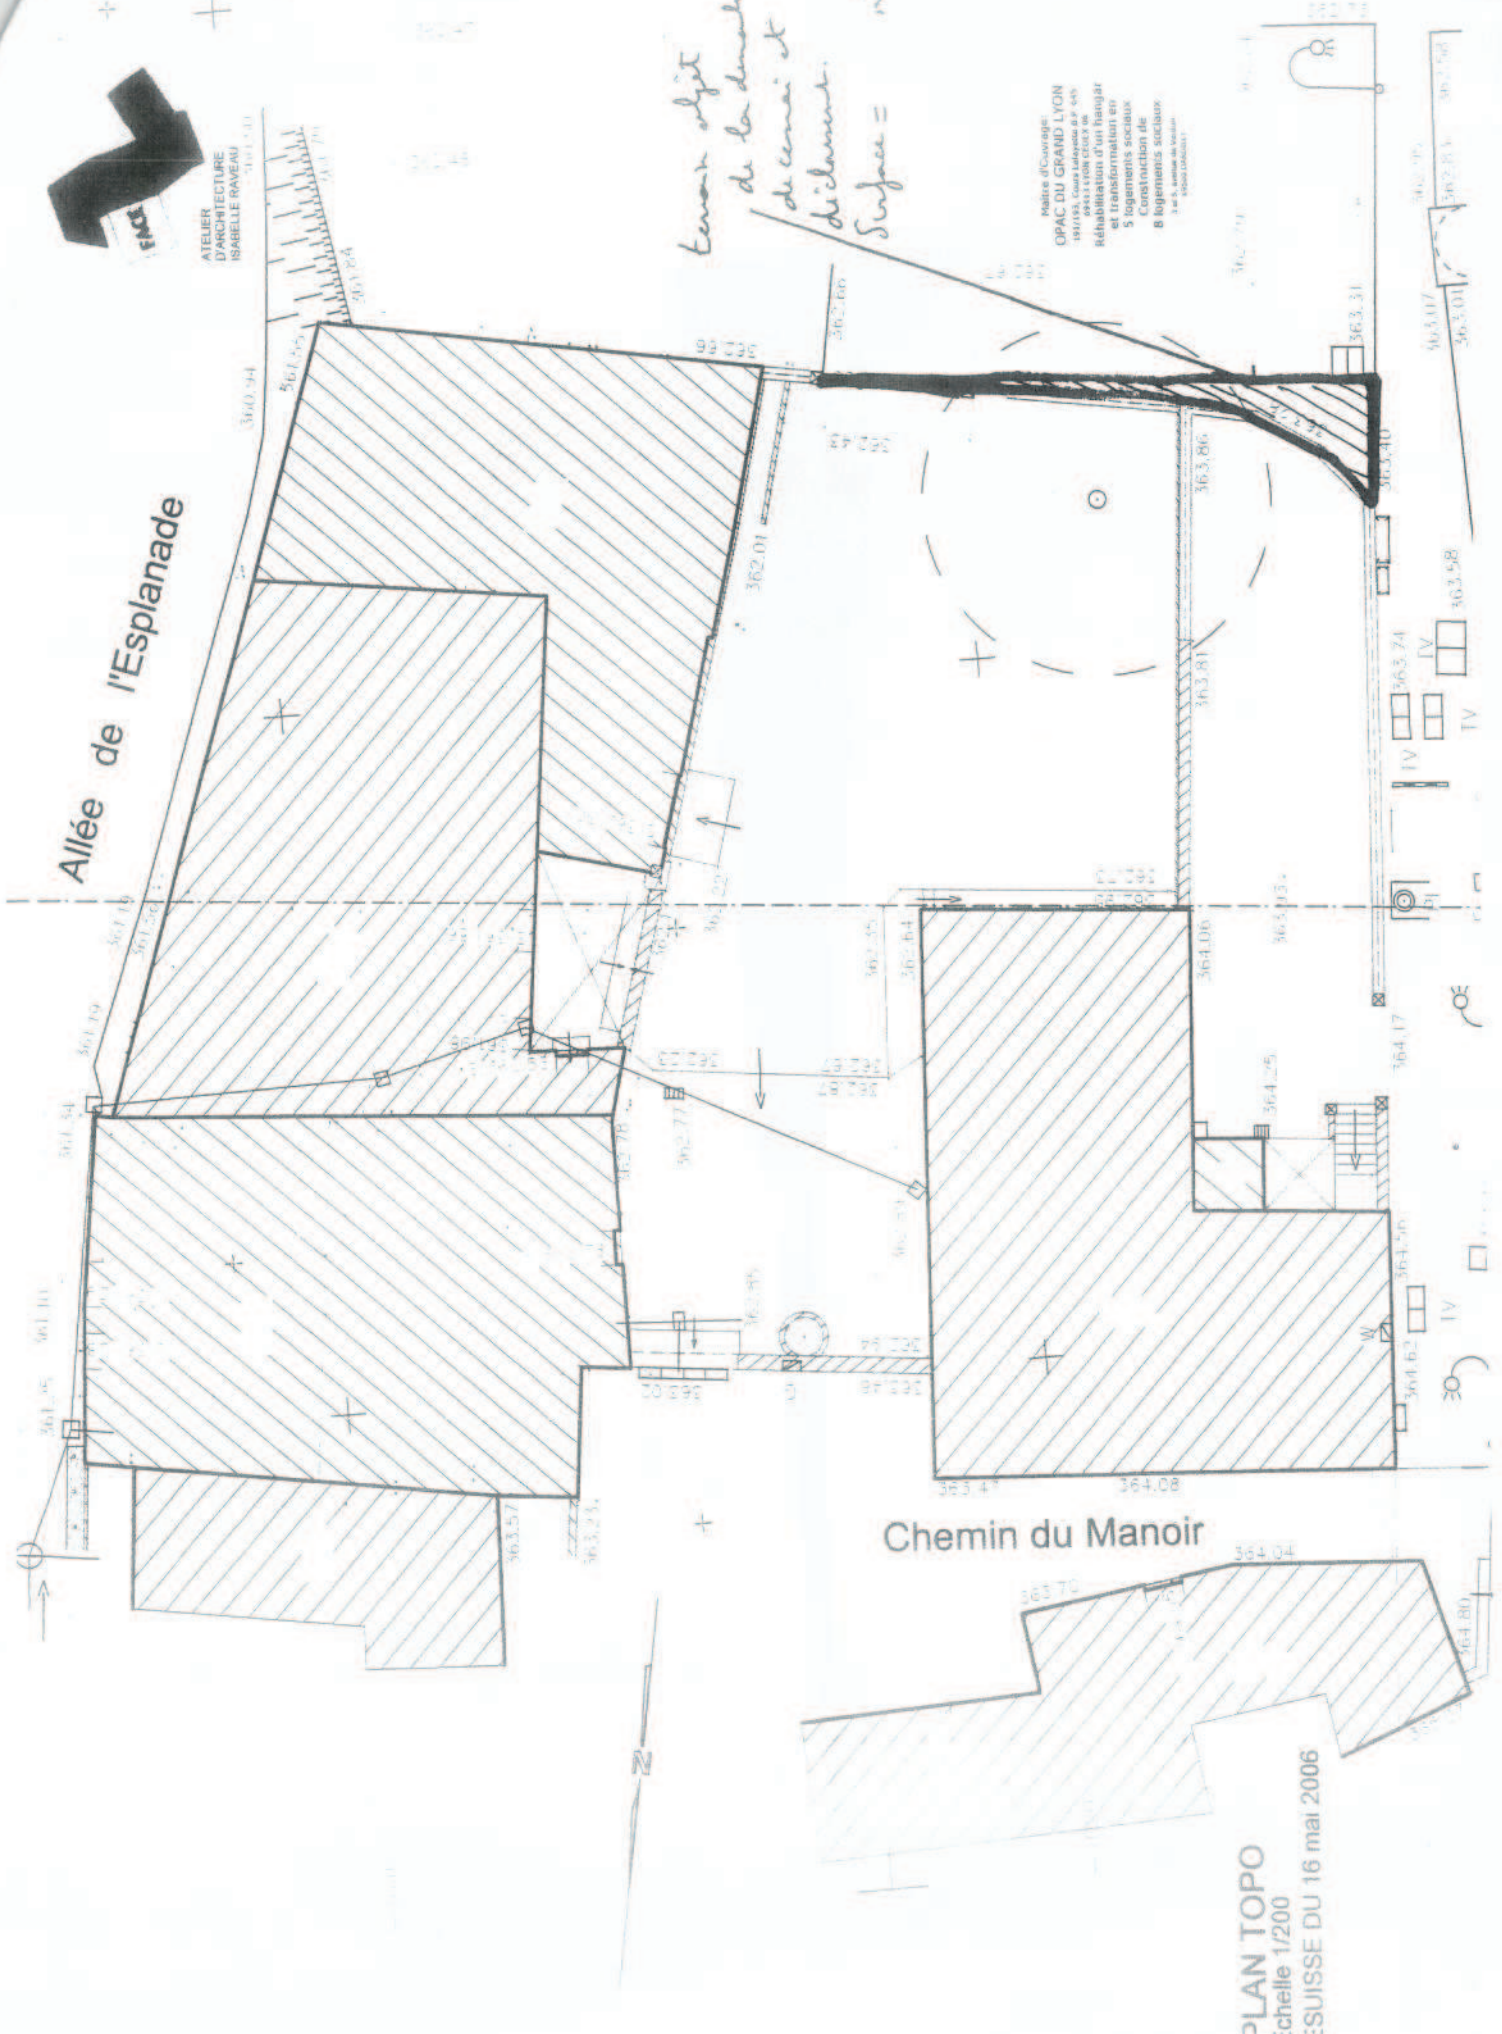

Chemin du Manoir

PLAN TOPO
Echelle 1/200
ESUISSE DU 16 mai 2006