

	emprise totale du niveau	Répartititon					
		Collège		Ecole		Commun	
		m ²	%	m ²	%	m ²	%
ss	321,35	97,51	30,34%	148,7	46,27%	75,14	23,38%
rdc	3235,39	1868,58	57,75%	1338,98	41,39%	27,83	0,86%
R+1	2491,47	1233,71	49,52%	1192,23	47,85%	65,53	2,63%
R+2	2188,68	2188,68	100,00%	0	0,00%	0	0,00%
R+3	2188,68	2188,68	100,00%	0	0,00%	0	0,00%
combles	540,28	540,28	100,00%	0	0,00%	0	0,00%
total en m²	10965,85	8117,44	74,02%	2679,91	24,44%	168,5	1,54%
total en %							


surface sans les combles (540,28 m²)

m ²	10425,57	7577,16		2679,91		168,5
répartition des communs entre le Collège et l'école						
m ² commun à répartir		124,48		44,02		168,50
total avec les m ² communs répartis	10425,57	7701,64		2723,93		
%			73,87%		26,13%	
% arrondis			73,80%		26,20%	

COLLEGE RAOUL DUFY ECOLE ELEMENTAIRE MAZENOD

Rue MAZENOD – 69396 LYON CEDEX 03

	EMPRISE TOTAL		REPARTITION					
	DU NIVEAU	%	COLLEGE	%	ECOLE	%	COMMUN	%
SS	321,35 m ²	100,00 %	97,51 m ²	30,34%	148,70 m ²	46,27%	75,14 m ²	23,39%
RDC	3 235,39 m ²	100,00 %	1 868,58 m ²	57,75 %	1 338,98 m ²	41,39 %	27,83 m ²	0,86 %
R+1	2 491,47 m ²	100,00 %	1 233,71 m ²	49,52 %	1 192,23 m ²	47,85 %	65,53 m ²	2,63 %
R+2	2 188,68 m ²	100,00 %	2 188,68 m ²	100,00 %	0,00 m ²	0,00 %	0,00 m ²	0,00 %
R+3	2 188,68 m ²	100,00 %	2 188,68 m ²	100,00 %	0,00 m ²	0,00 %	0,00 m ²	0,00 %
COMBLES	540,28 m ²	100,00 %	540,28 m ²	100,00 %	0,00 m ²	0,00 %	0,00 m ²	0,00 %
TOTAL en m ²	10 965,85 m ²		8 117,44 m ²		2 679,91 m ²		168,50 m ²	
TOTAL en %		100,00 %		74,02 %		24,44 %		1,54 %

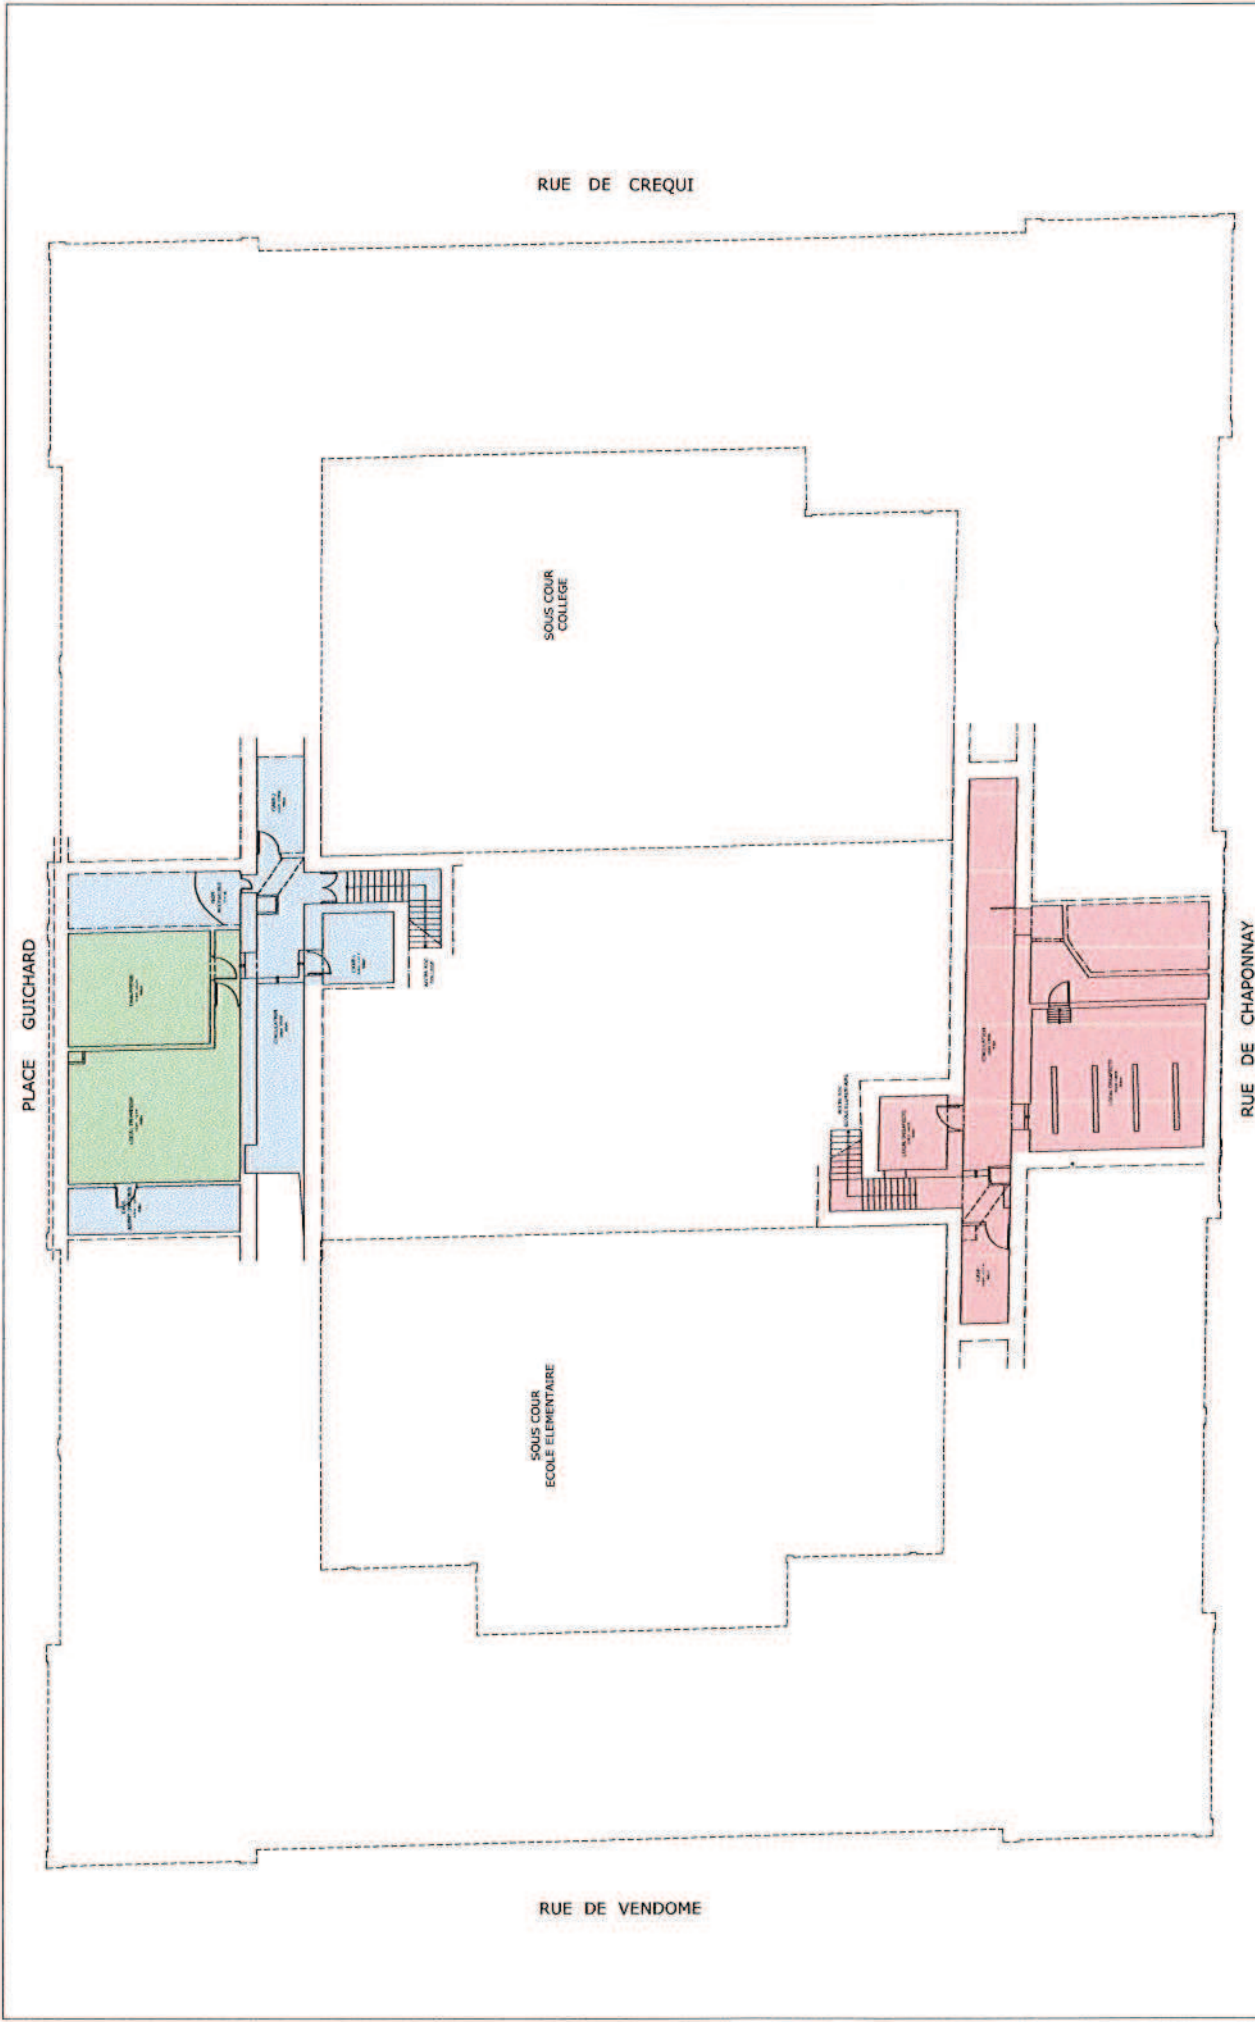

COLLEGE RAOUL DUFY
ECOLE ELEMENTAIRE MAZENOD


Rue MAZENOD - 69396 LYON CEDEX 03

Date 21.02.2013

PLAN DU SOUS-SOL

DESSINE PAR: B.E.T. ADCI - 71000 MACON

- COLLEGE RAOUL DUFY
- ECOLE ELEMENTAIRE MAZENOD
- ESPACE COMMUN

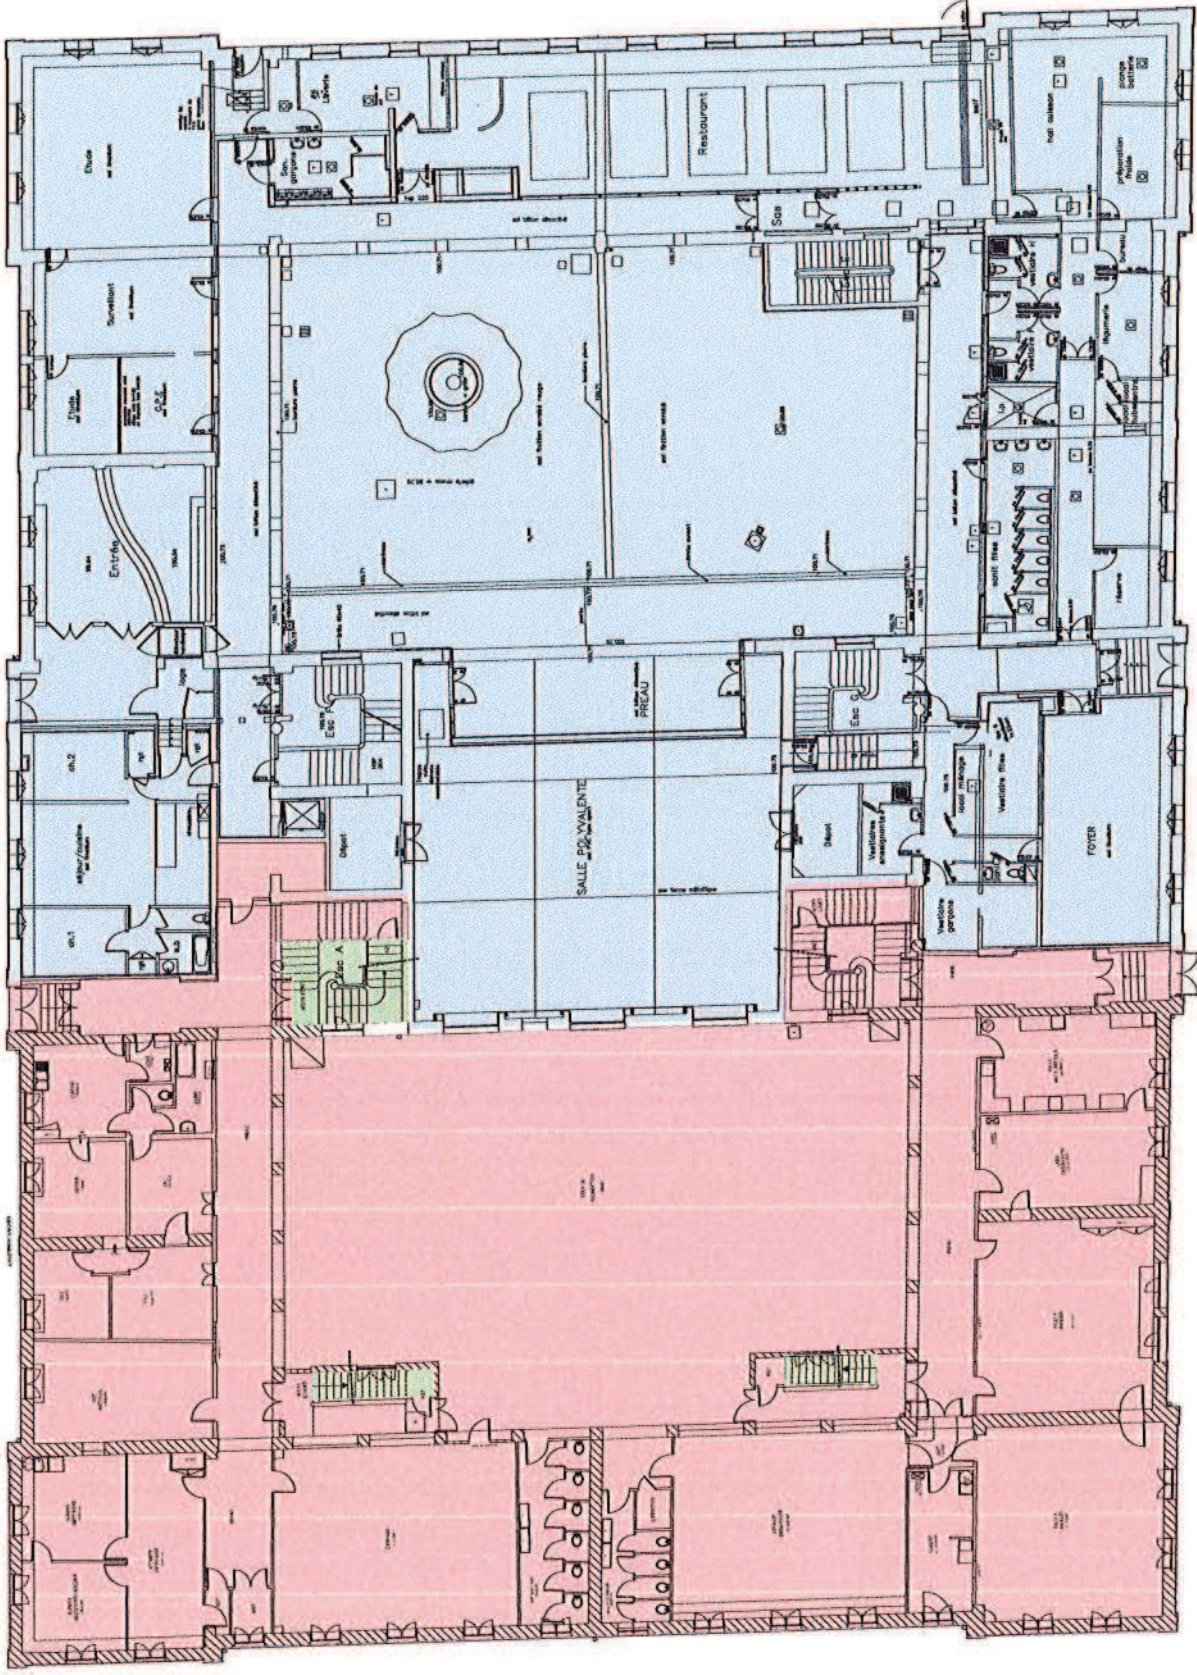

- COLLEGE RAOUL DUFY
- ECOLE ELEMENTAIRE MAZENOD
- ESPACE COMMUN


PLAN DU REZ DE CHUSSEE

DESSINE PAR: B.E.T. ADCl - 71000 MACON

Date 21.02.2013

**COLLEGE RAOUL DUFY
ECOLE ELEMENTAIRE MAZENOD**

Rue MAZENOD - 69396 LYON CEDEX 03

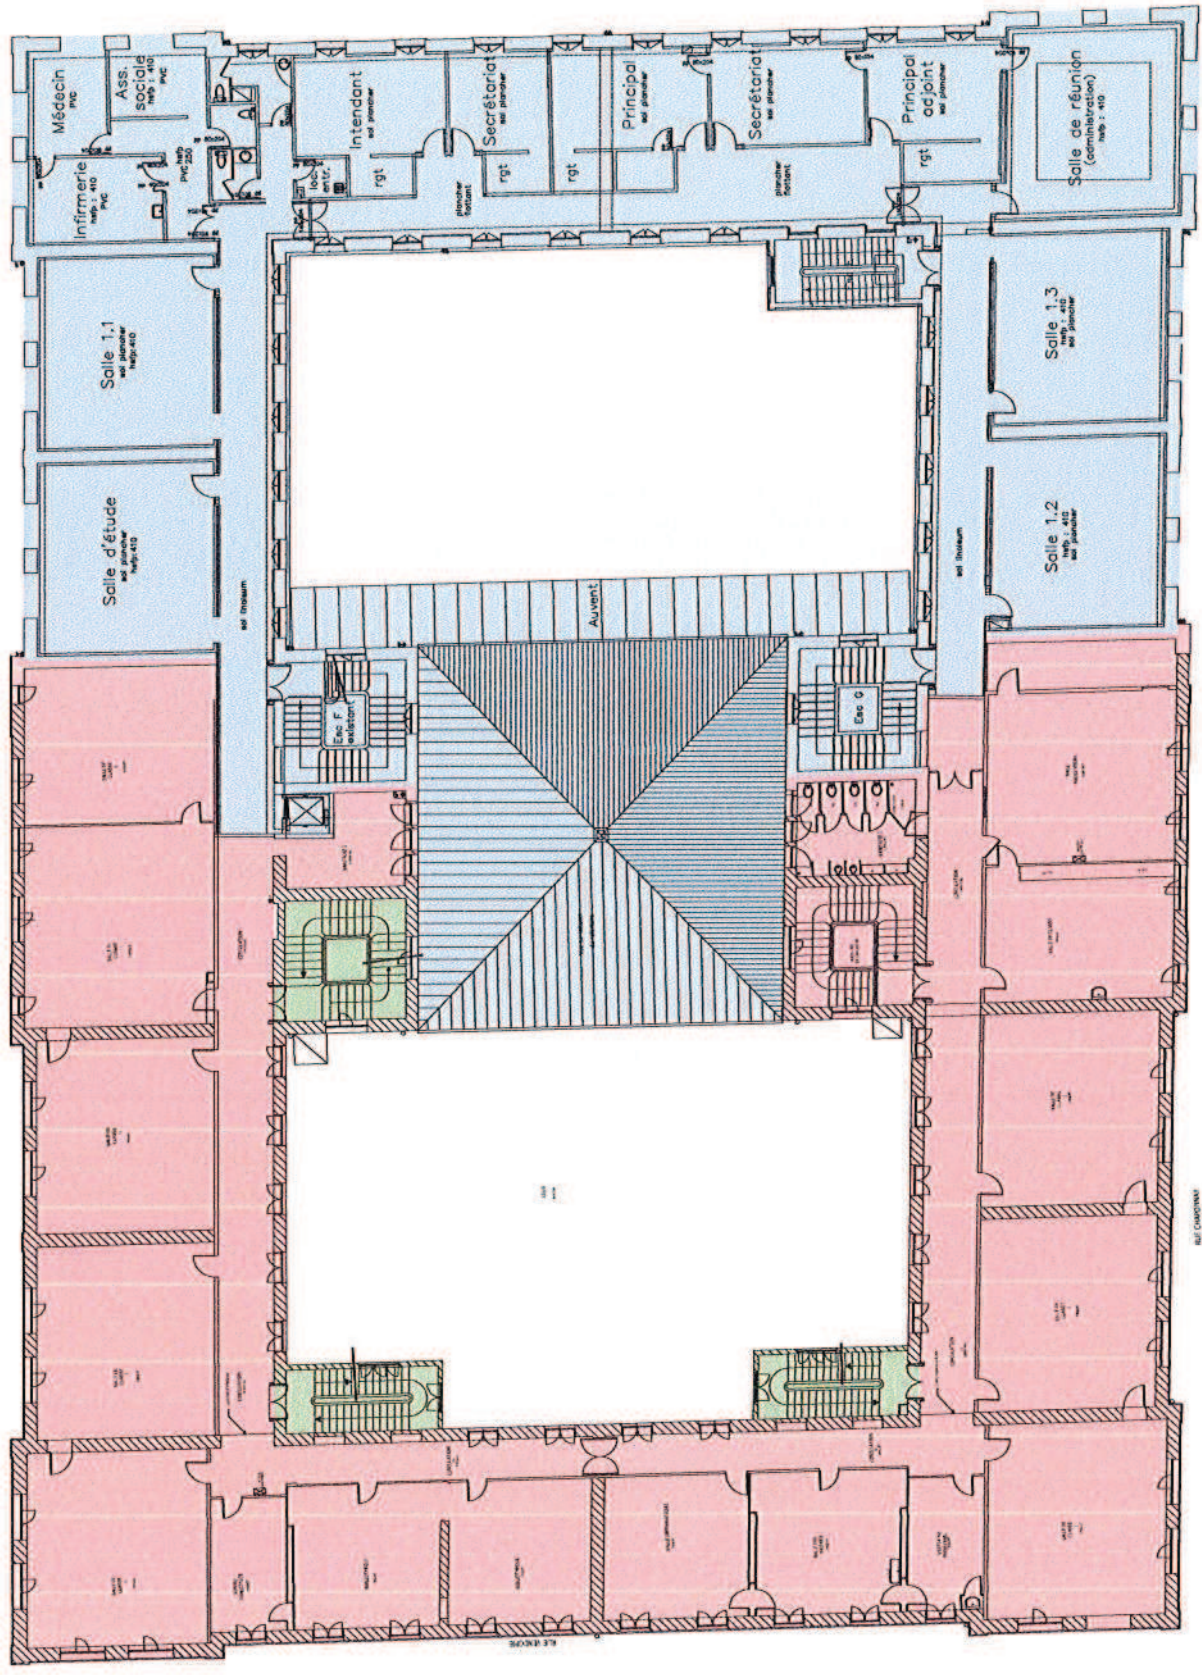

COLLEGE RAOUL DUFY ECOLE ELEMENTAIRE MAZENOD


Rue MAZENOD - 69396 LYON CEDEX 03

PLAN DU NIVEAU 1

DESSINE PAR: B.E.T. ADCI - 71000 MACON

Date 21.02.2013

	COLLEGE RAOUL DUFY
	ECOLE ELEMENTAIRE MAZENOD
	ESPACE COMMUN

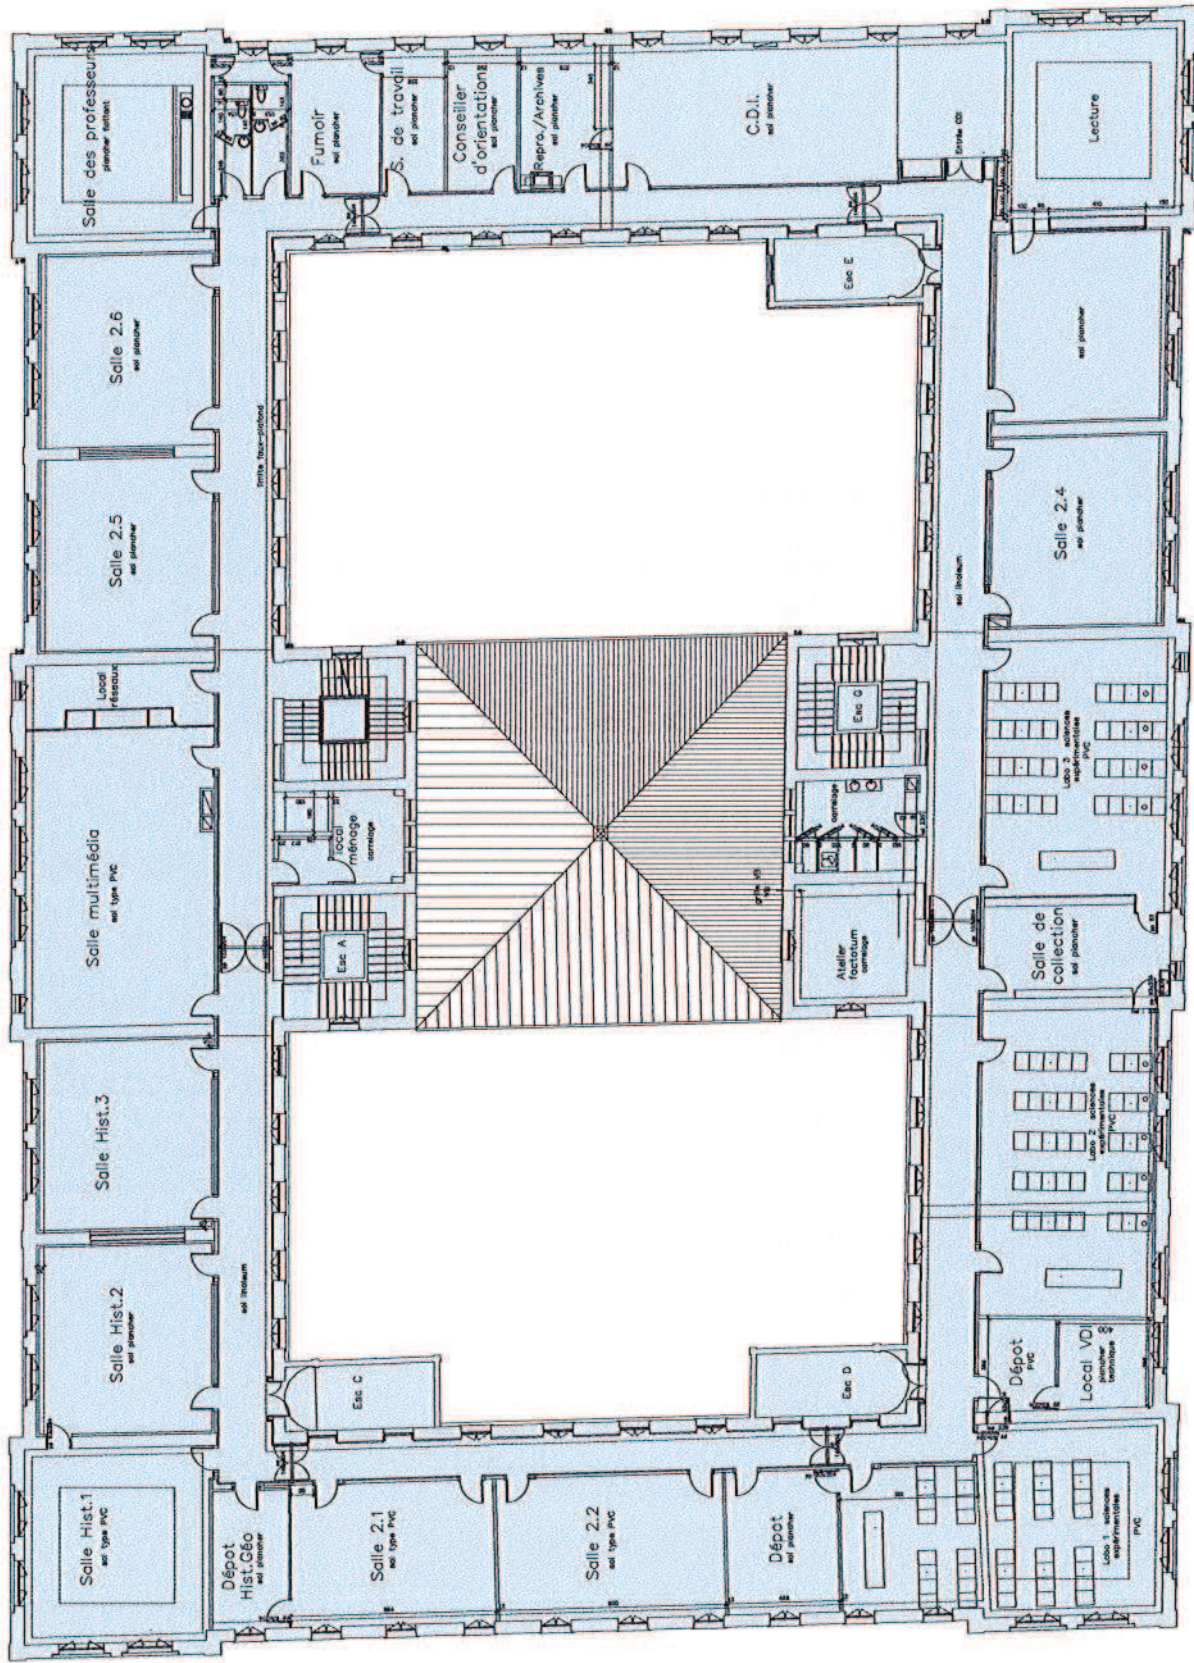

- COLLEGE RAOUL DUFY
- ECOLE ELEMENTAIRE MAZENOD
- ESPACE COMMUN


PLAN DU NIVEAU 2

DESSINE PAR: B.E.T. ADCT - 71000 MACON

Date 21.02.2013

COLLEGE RAOUL DUFY ECOLE ELEMENTAIRE MAZENOD

Rue MAZENOD - 69396 LYON CEDEX 03

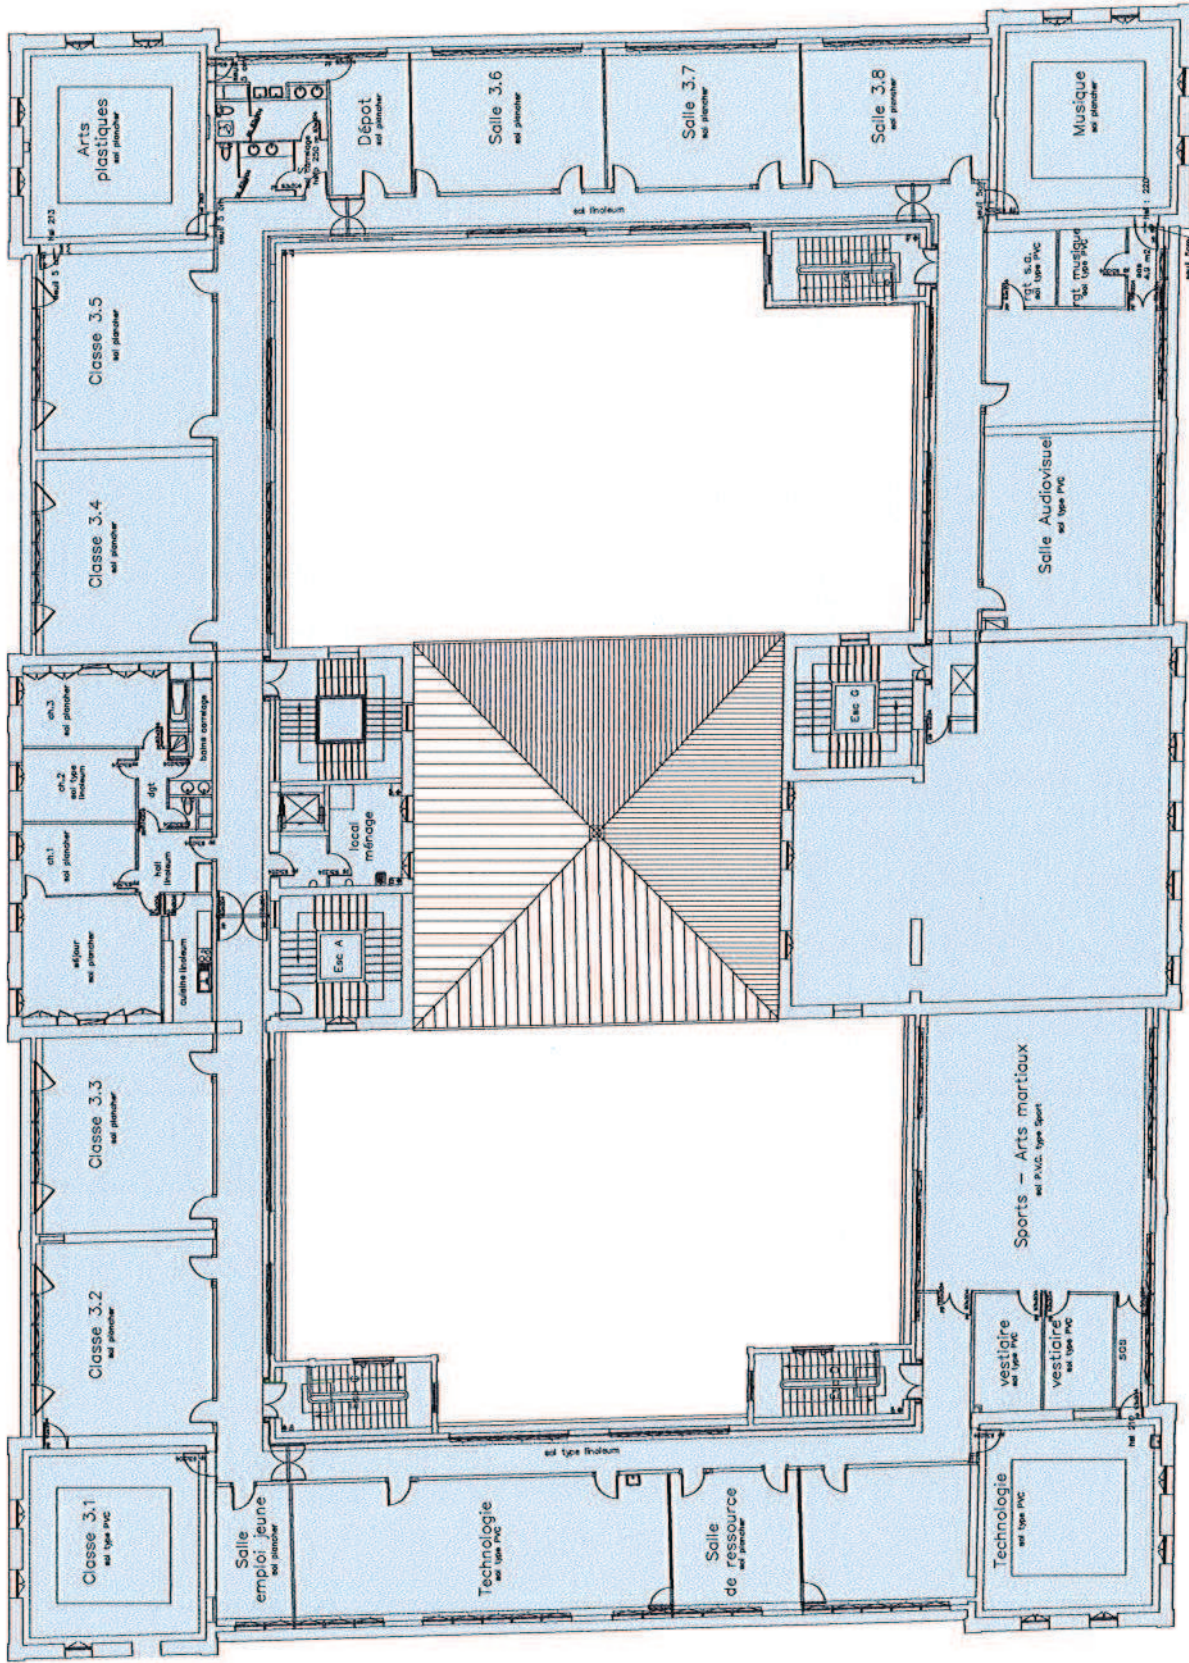

COLLEGE RAOUL DUFY
ECOLE ELEMENTAIRE MAZENOD


Rue MAZENOD - 69396 LYON CEDEX 03

PLAN DU NIVEAU 3

Date 21.02.2013

- COLLEGE RAOUL DUFY
- ECOLE ELEMENTAIRE MAZENOD
- ESPACE COMMUN

DESSINE PAR: B.E.T. ADCI - 71000 MACON

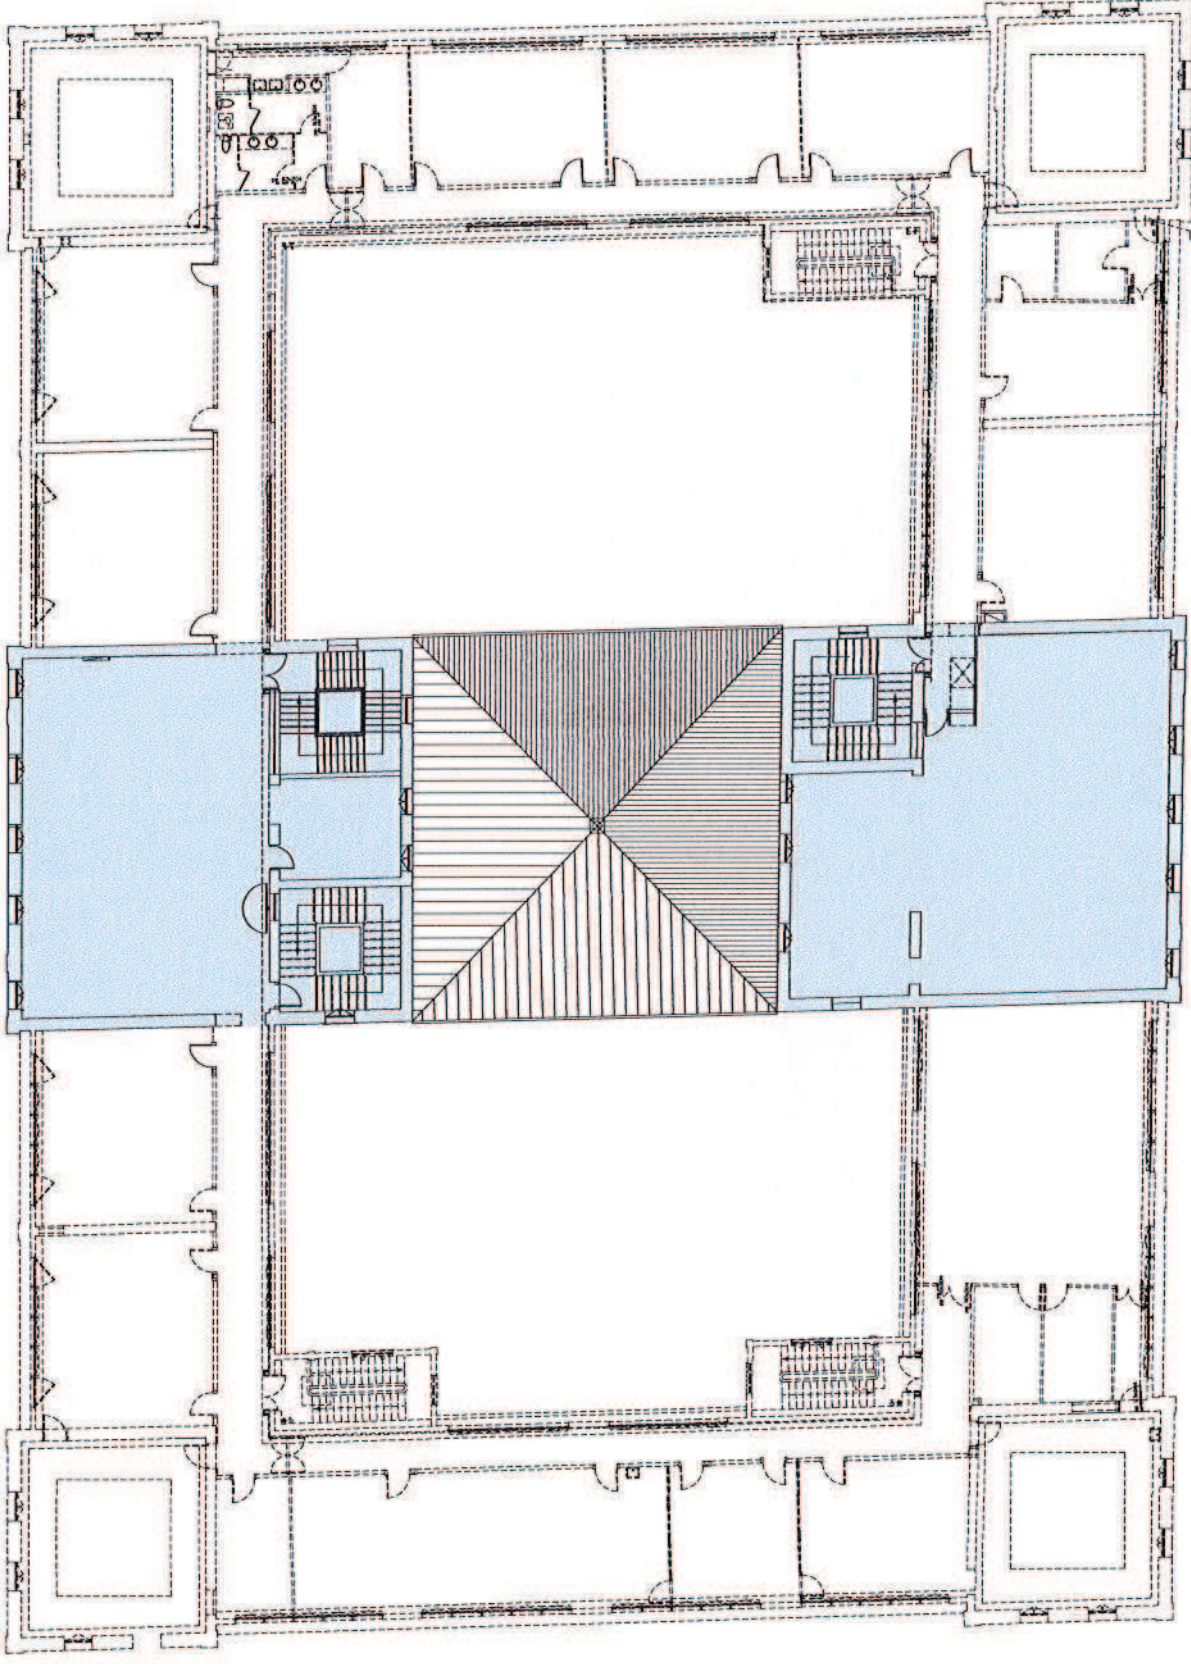

COLLEGE RAOUL DUFY
ECOLE ELEMENTAIRE MAZENOD

Rue MAZENOD - 69396 LYON CEDEX 03

PLAN DU NIVEAU COMBLE

DESSINE PAR: B.E.T. ADCl - 71000 MACON

Date 21.02.2013

COLLEGE RAOUL DUFY

ECOLE ELEMENTAIRE MAZENOD

ESPACE COMMUN

