

URI2c
BA

GRAND LYON


la métropole

Délégation Urbanisme et Mobilités
Direction du Foncier et de l'Immobilier


20 RUE DU LAC - CS33569 - 69505 LYON CEDEX 03

Champs captant La Garenne - Meyzieu

Périmètre rapproché en zonages U et AU du PLU-H

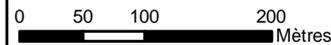

Système Urbain de Références. Droits réservés E. Tourniquet 30/09/2021

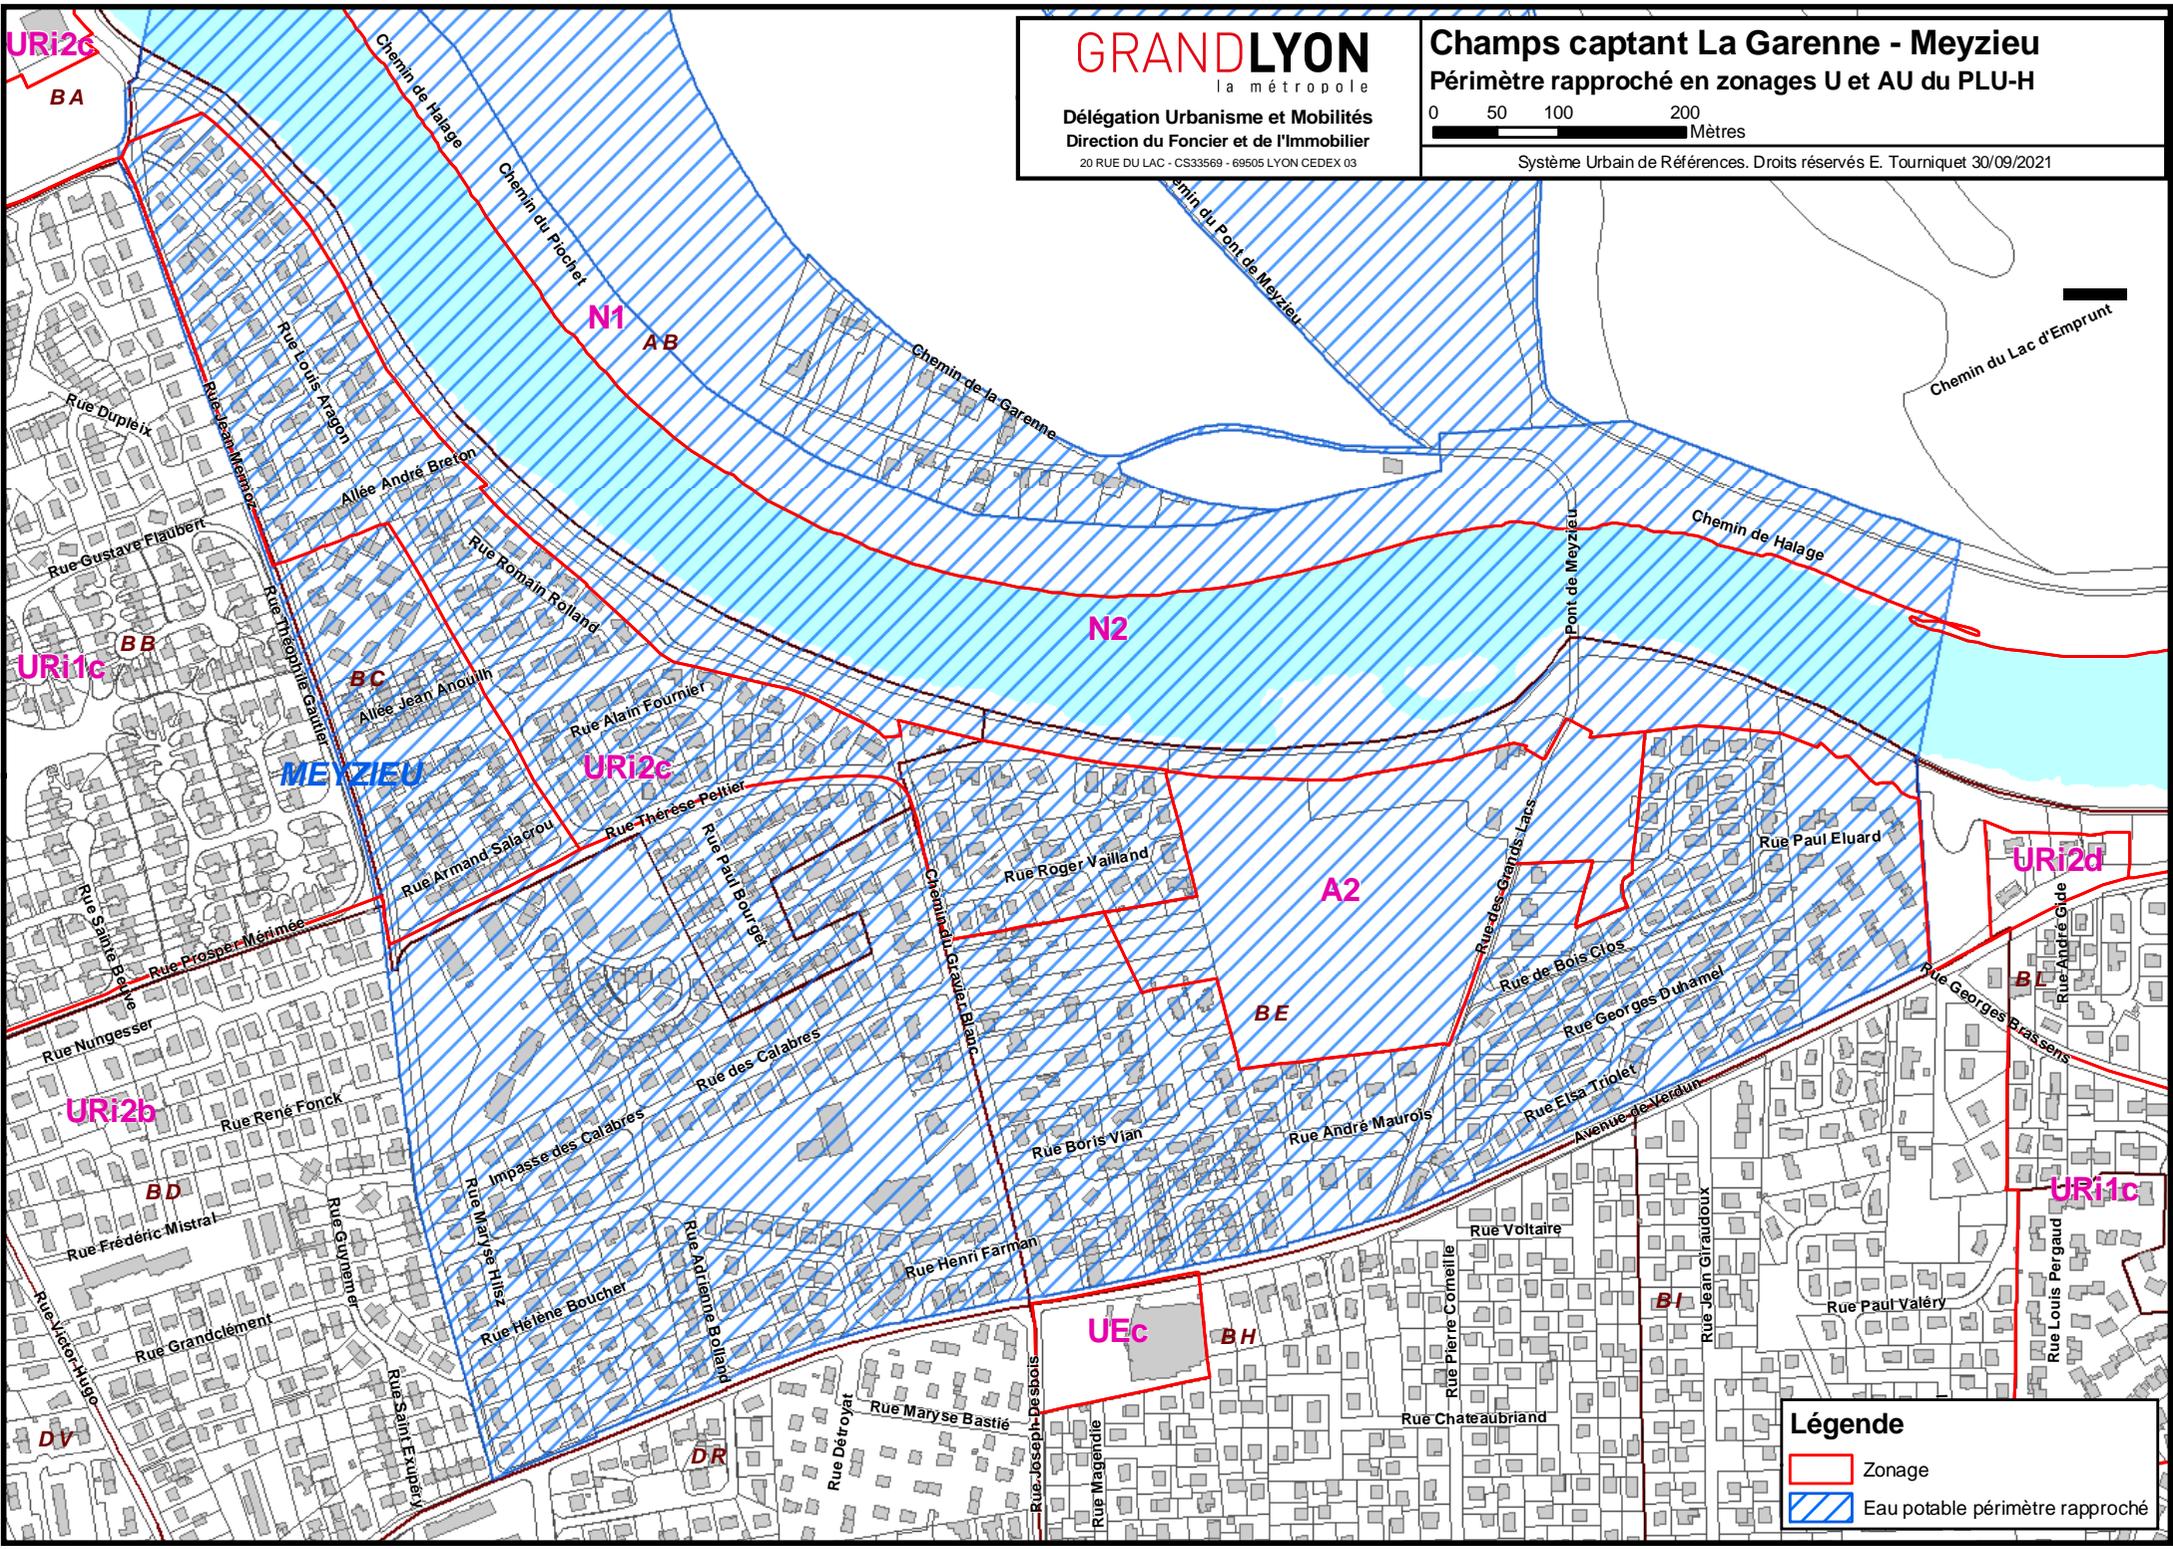

Légende

- Zonage
- Eau potable périmètre rapproché