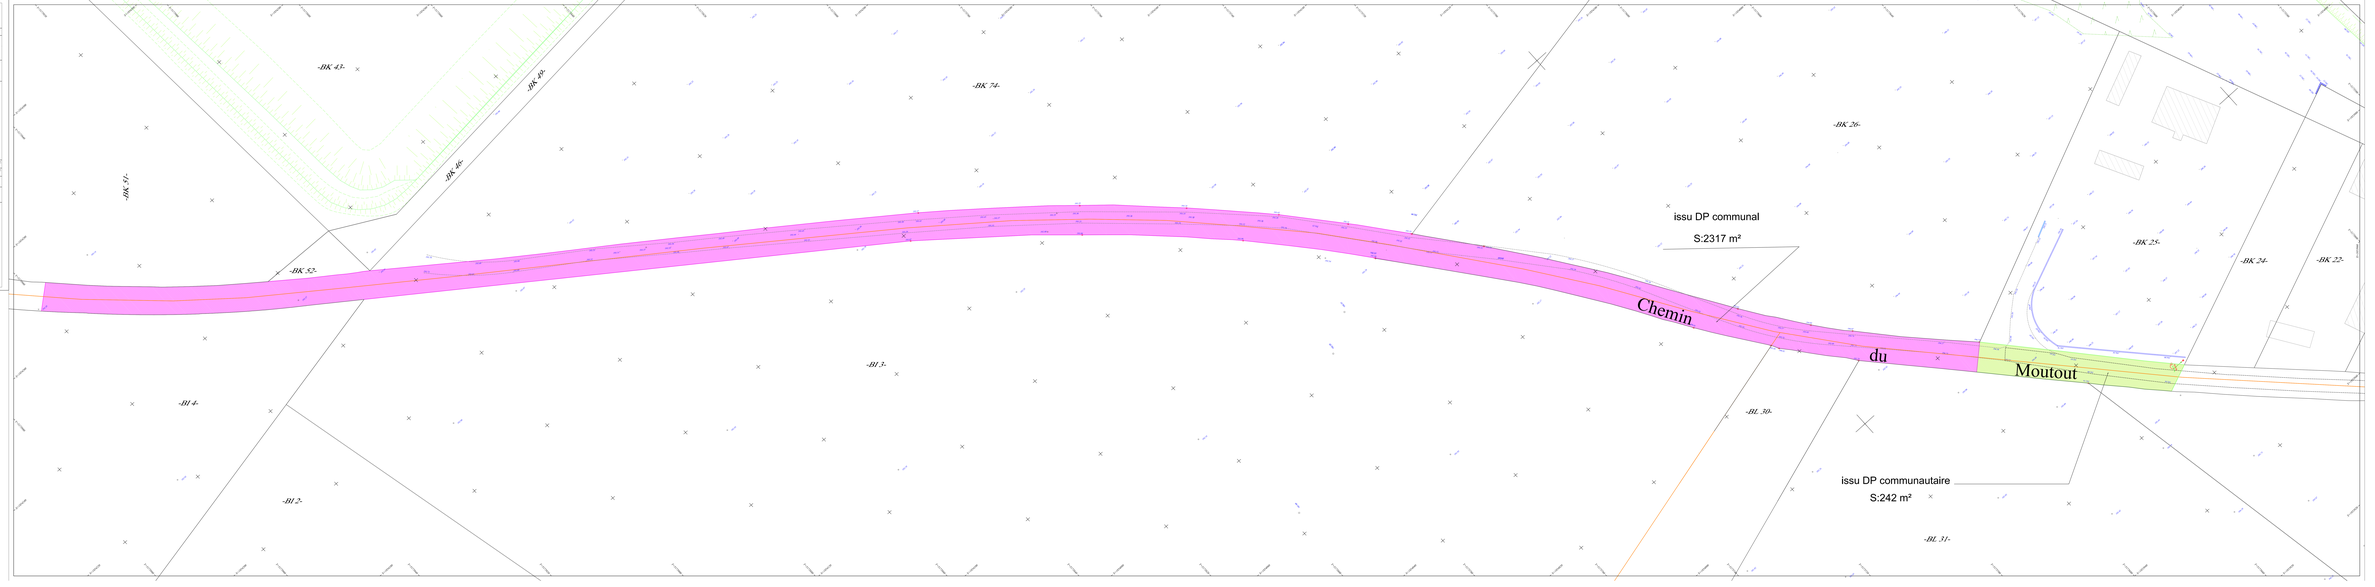

OL LAND

Maître d'ouvrage

FONCIERE DU MONTOUT

Architecte

PHRALANX

Bureau de contrôle

BUREAU VERITAS

SOCOTEC

SOCOTEC

EICA

BET PHILIPPE

INGEROP

ETABS

ABAC

SERSA

SP CONSEIL

L'Ingénierie

Cabinet NANESSIGN

Emetteur

Phase

XXX

Document

PLAN TOPOGRAPHIQUE

Indice

C

Echelle

1:200

Date

09-09-2019

Liste des fonds de plans utilisés

Modifications

Indice	Date	Objet
A	17.12.2018	Complément plans altimétriques zone sud
B	27.02.2019	Complément chemin du moutout
C		
D		
E		
F		
G		
H		