


**FOND DE PLAN :**

ATELIERS 2/3/4 - 51\_PC-Plan d'étage - PC\_AN01\_PLN\_P00.dwg

Plan fourni le 19 novembre 2020

Figuration du fond de plan non contractuelle état du projet à la date référencée ci-dessus


**PLAN DES SERVITUDES EXISTANTES  
A MODIFIER AVEC LES PARCELLES PRIVEES  
COTE NORD**  
Opération DOMILYON  
angle Avenue Tony Garnier et Avenue Jean Jaurès  
Lyon - 69007

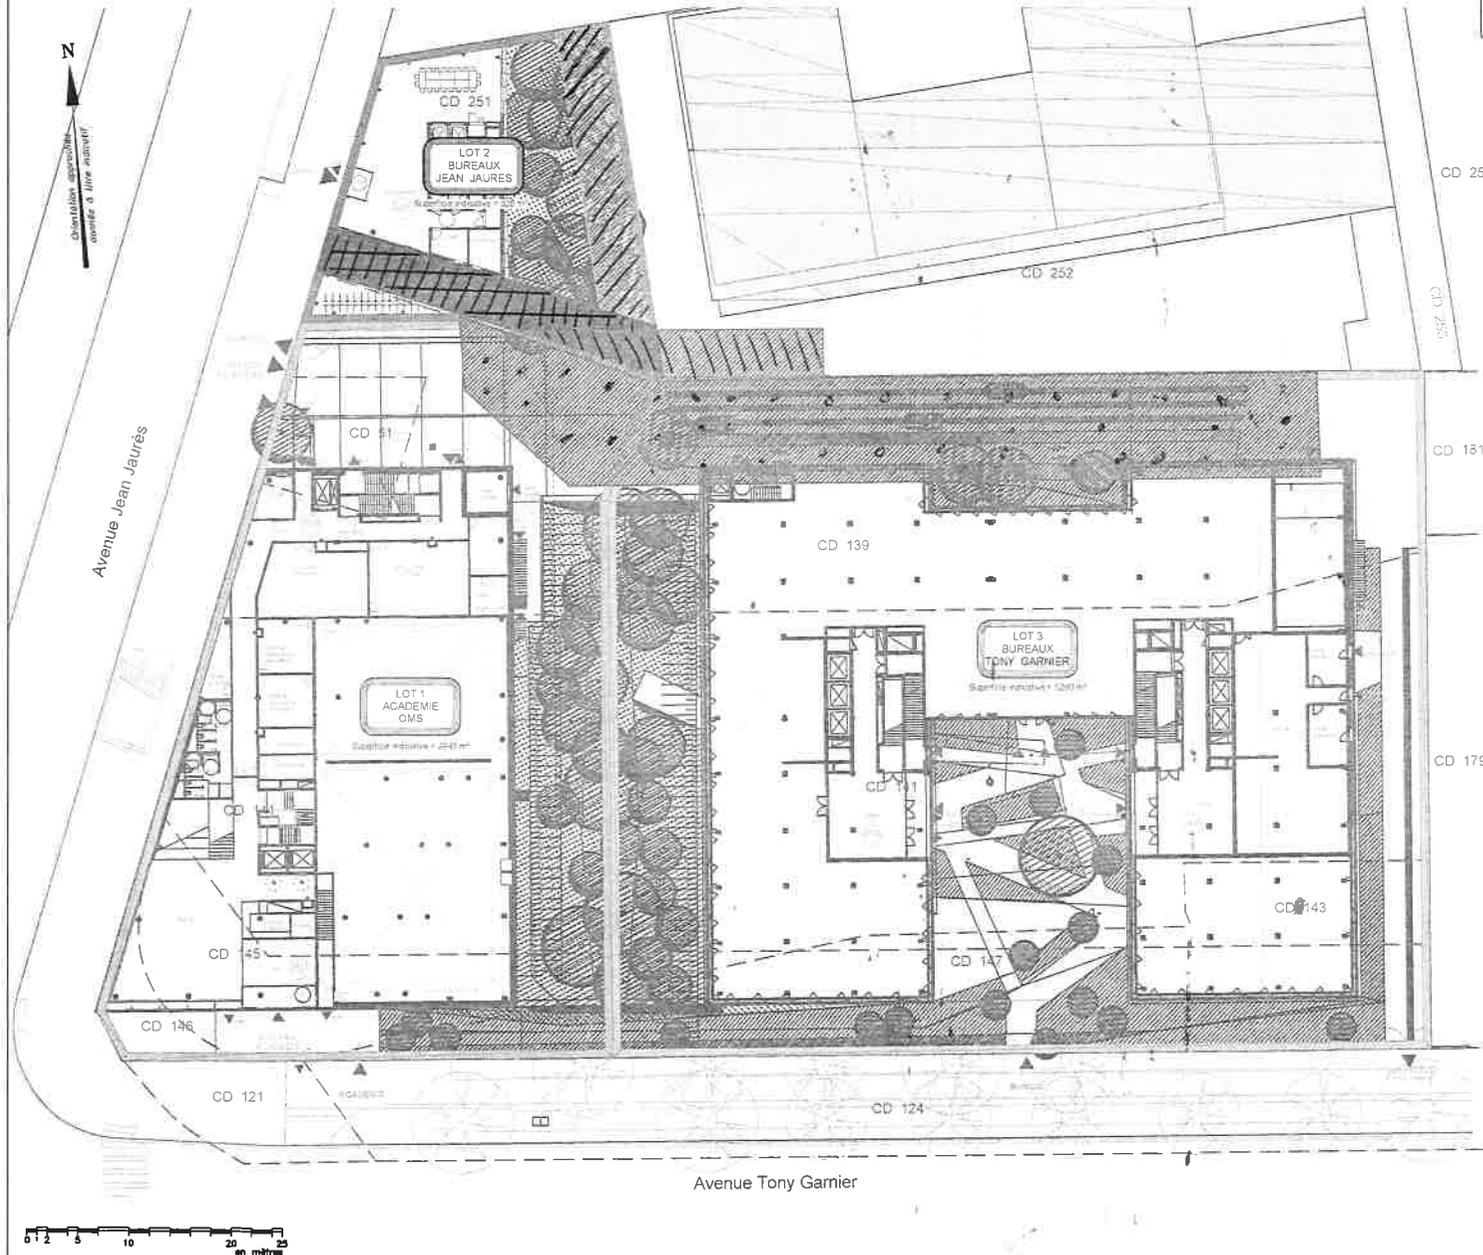

**LEGENDE :**

-  Servitude de passage temporaire véhicules et piétons (à supprimer)  
Fonds dominant: parcelle section CD n° 252  
Fonds servant: parcelle section CD n° 251
-  Servitude de passage véhicules, piétons et tous réseaux pour l'usage des bâtiments de la parcelle section CD n°252 (à supprimer)  
Fonds dominant: parcelle section CD n° 252  
Fonds servant: parcelle section CD n° 251
-  Servitude de passage à tous usages, limitée à une hauteur de cinq mètres (à adapter)  
Fonds dominant: parcelle section CD n° 139  
Fonds servant: parcelle section CD n° 52 (CD 251 et CD252) (voir graphique de filiation)
-  Servitude de cour commune et de droits de vue (à adapter)  
Fonds dominant: parcelle section CD n° 52 (CD 251 et CD252) (voir graphique de filiation)  
Fonds servant: parcelle section CD n° 139
-  Application graphique du parcellaire cadastral (plan téléchargé le 28-07-2020)

**GRAPHIQUE DE FILIATION CADASTRALE:**

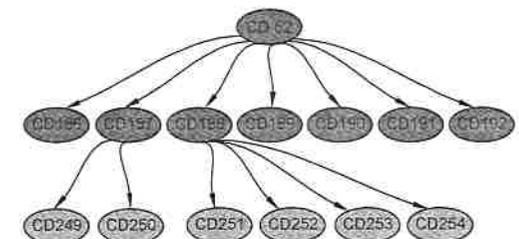

-  Parcelle ancienne
-  Parcelle actuelle

