



## VOIES STRUCTURANTES DU CAMPUS LYON-TECH LA DOUA A VILLEURBANNE

### • PLAN DE SITUATION - source IGN

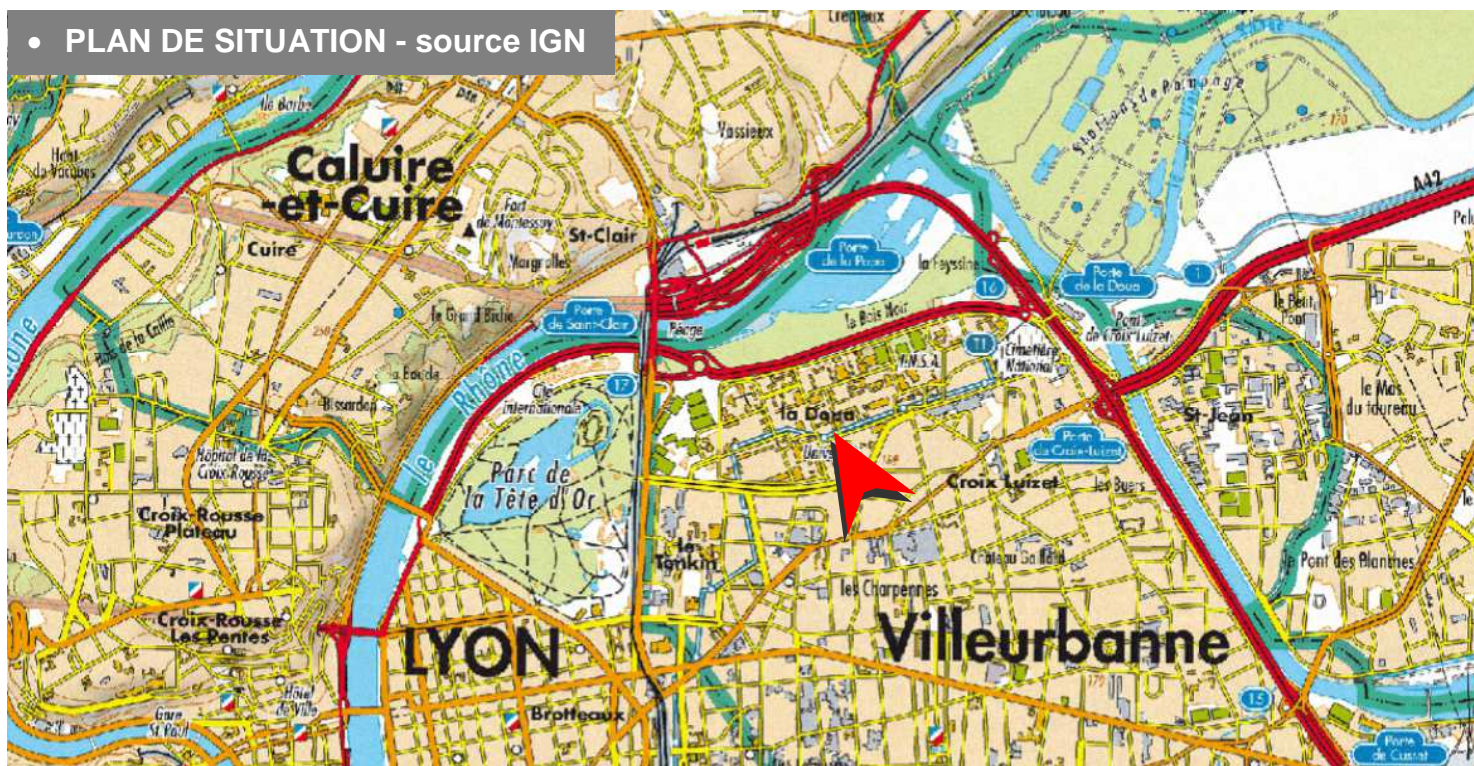

### • PERIMETRE DE CONCERTATION

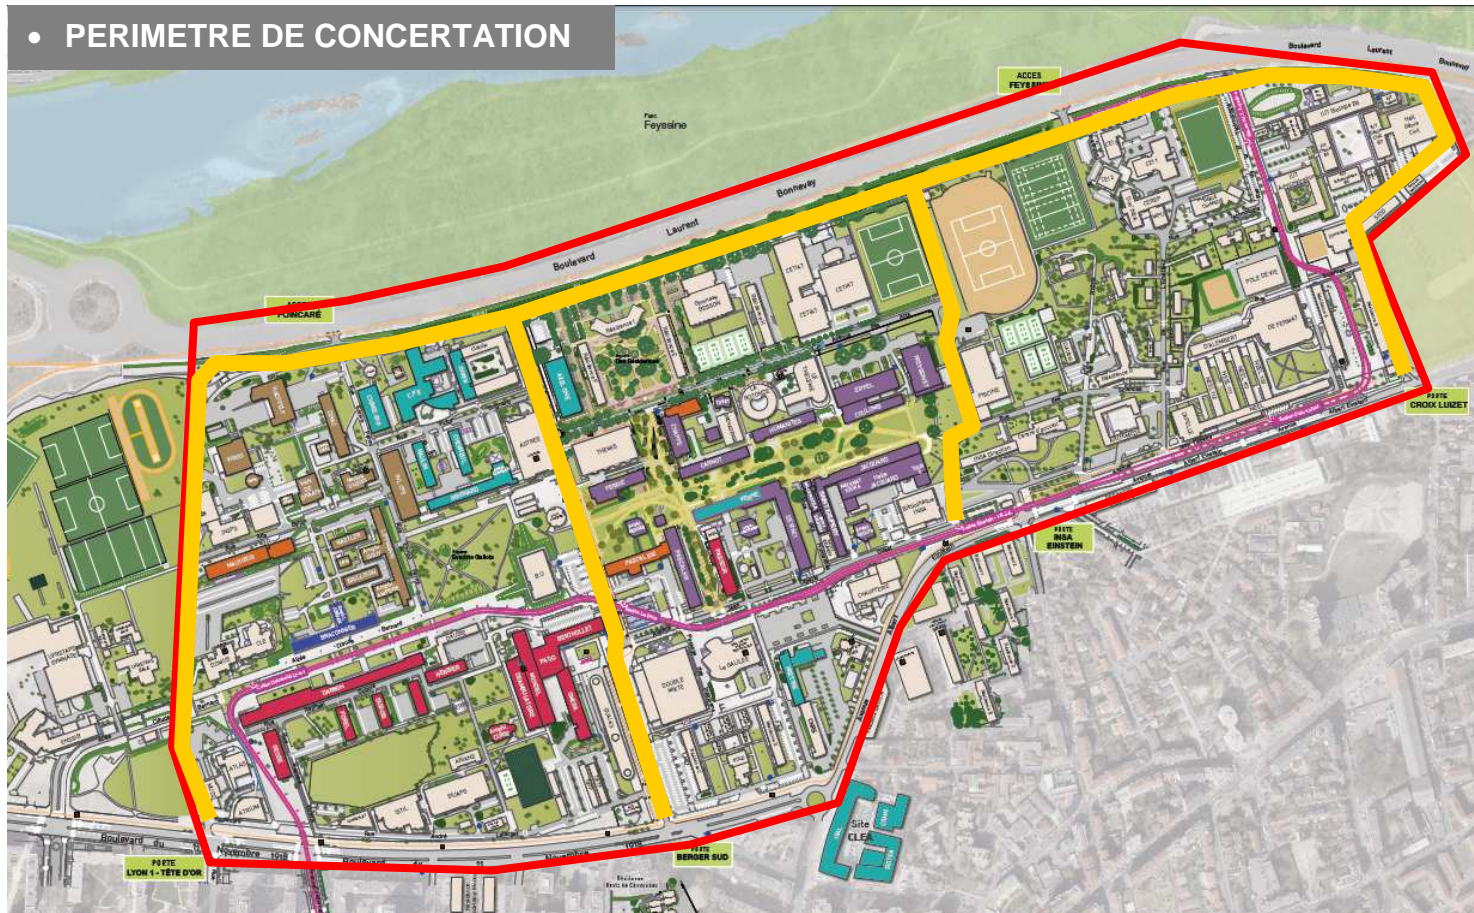

- Périmètre de concertation
- Voies transférables étudiées