


COMMUNE DE LIMONEST  
Section C - Lieudit " La Sablière "

# PROPRIETES BONIN - SCAPATICCI / METROPOLE DE LYON PROJET D'ECHANGE

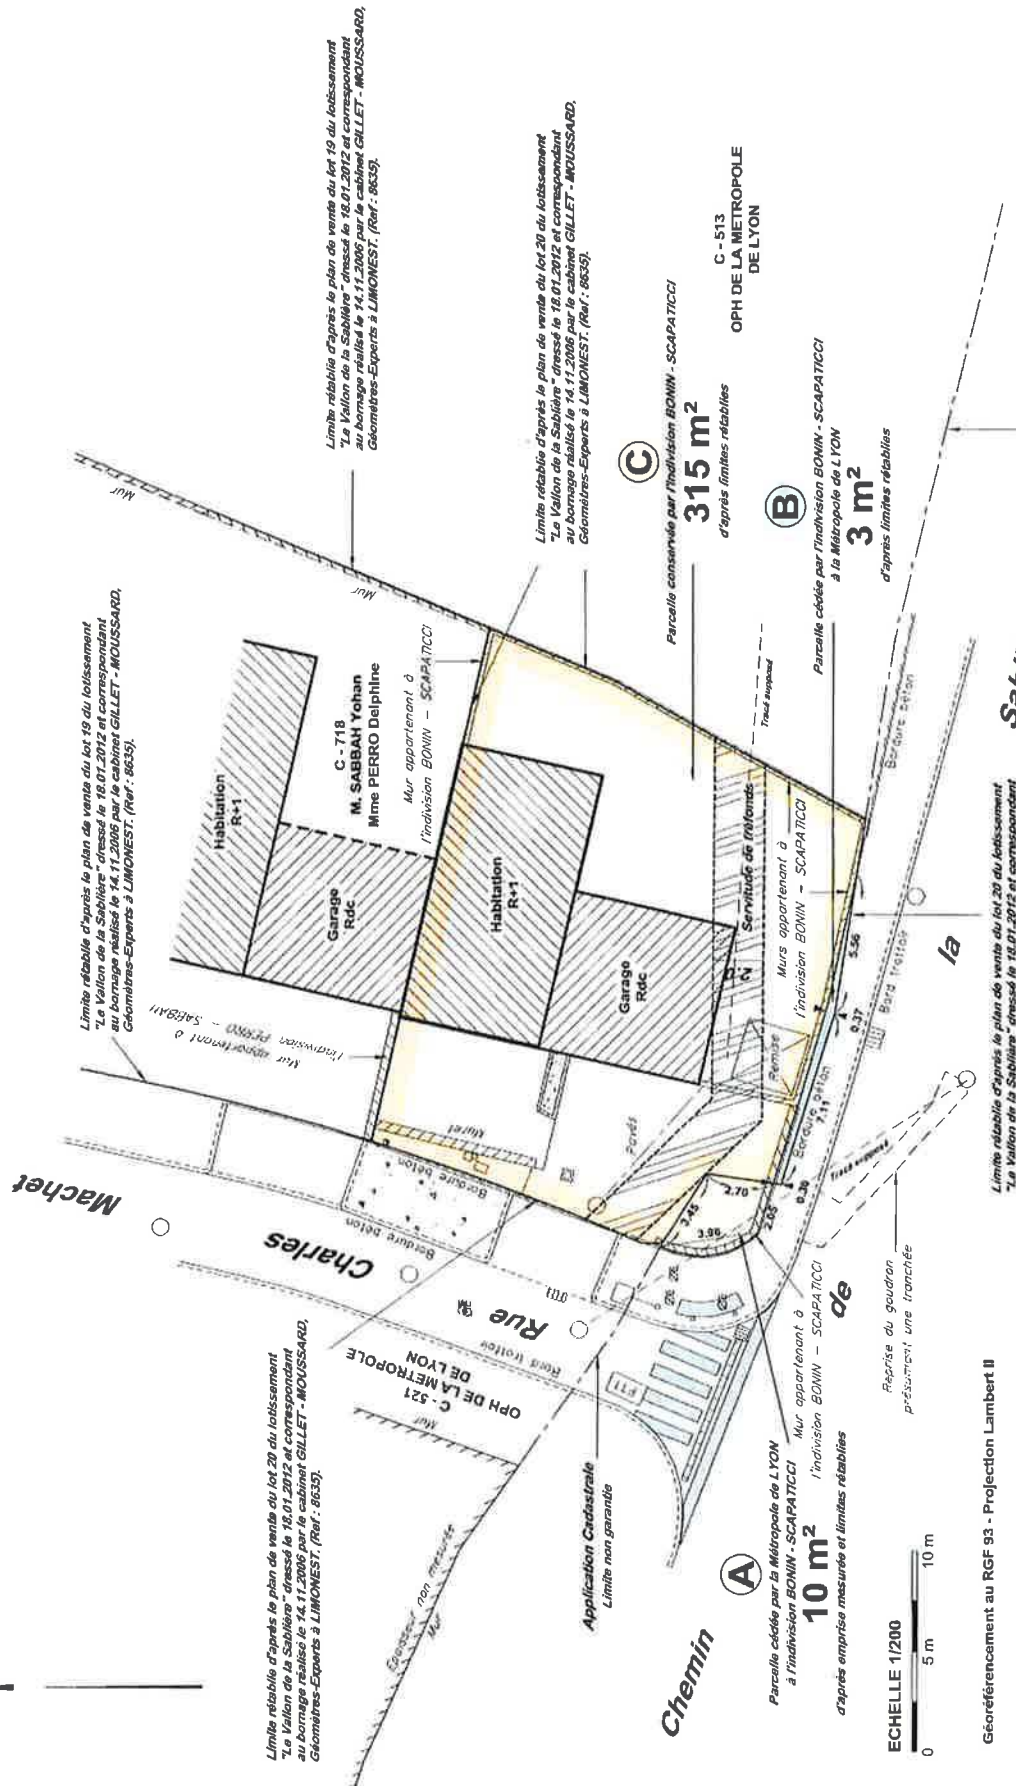

Limite rétablie d'après le plan de vente du lot 20 du lotissement "Le Vallon de la Sablière" dressé le 16.01.2012 et correspondant au bornage réalisé le 14.11.2006 par le cabinet GILLET - MOUSSARD, Géomètres-Experts à LIMONEST. (Ref : 8635).

Limite rétablie d'après le plan de vente du lot 19 du lotissement "Le Vallon de la Sablière" dressé le 16.01.2012 et correspondant au bornage réalisé le 14.11.2006 par le cabinet GILLET - MOUSSARD, Géomètres-Experts à LIMONEST. (Ref : 8635).

Limite rétablie d'après le plan de vente du lot 20 du lotissement "Le Vallon de la Sablière" dressé le 16.01.2012 et correspondant au bornage réalisé le 14.11.2006 par le cabinet GILLET - MOUSSARD, Géomètres-Experts à LIMONEST. (Ref : 8635).

**(A)**  
Parcelle cédée par la Métropole de LYON à l'indivision BONIN - SCAPATICCI  
10 m<sup>2</sup>  
Mur appartenant à l'indivision BONIN - SCAPATICCI  
d'après emprise mesurée et limites rétablies

**(B)**  
Parcelle cédée par l'indivision BONIN - SCAPATICCI à la Métropole de LYON  
3 m<sup>2</sup>  
d'après limites rétablies

**(C)**  
Parcelle conservée par l'indivision BONIN - SCAPATICCI  
315 m<sup>2</sup>  
d'après limites rétablies

ECHELLE 1/200  
0 5 m 10 m

Géoréférencement au RGF 93 - Projection Lambert II

**TERRA URBA**  
GEOMETRES & EXPERTS  
234, Chemin du Petit Paris  
BP 30000 - 68579 LIMONEST Cedex  
35, Avenue du Général de Gaulle  
69170 SAINT-EPIENNE-FOT-LES-LYON  
Tél : 04 78 35 15 37 - Fax : 04 78 35 12 79  
contact@terra-urba.fr  
www.terra-urba.fr

Projet d'échange	11.07.2017	TC
Modifications	Date	Resp.
Etat des lieux du 10.07.2017		
Resp. : XM	Tech. : TC	Référence : 8635

Limite rétablie d'après le plan de vente du lot 20 du lotissement "Le Vallon de la Sablière" dressé le 16.01.2012 et correspondant au bornage réalisé le 14.11.2006 par le cabinet GILLET - MOUSSARD, Géomètres-Experts à LIMONEST. (Ref : 8635).

Application Cadastreale  
Limite non garantie

*Note : Les limites de la propriété BONIN - SCAPATICCI sont garanties. Elles ont fait l'objet d'un bornage contractuellement réalisé par nos soins en AOUT 2017.*

AGCC