



Direction de l'Innovation Numérique et Systèmes d'Information  
Géomatique et Données Métropolitaines  
Topographie et Délimitation du Domaine Public

COMMUNE DE SAINT-GENIS-LAVAL

9006, Route du Millénaire

Section BR N°29

## PLAN DE DIVISION

Ancien N° de parcelle	Situation ancienne		Partie créée	Situation nouvelle	
	Propriétaire	Contenance cadastrale (en ha-c-a)		Propriétaire	Superficie
BR 29	Métropole de LYON	01a75ca	a	Métropole de LYON	1a 87ca
			b	FB Construction	1a 88ca

La contenance cadastrale est une superficie graphique issue du plan cadastral.  
Elle ne détermine pas une limite garantie et sert uniquement de référence fiscale


INDICE	MODIFICATIONS	DATE	ÉTABLI PAR
1	Plan de division	24/08/2020	CTHO
0	Projet de division n°1	24/08/2020	CTHO

Date du levé: 27/05/2020  
Fond de plan issu du Cabinet ATLAS INGENIERIE  
- 69700 GIVORS.  
Réf: 20126  
Réf dossier de division : 200392A - CTHO

ECHELLE: 1/250


Coordonnées: RGF93 - CC46

Unité Topographie et Délimitation du Domaine Public  
Tél : 04 26 99 38 32  
mail: delimitation@grandlyon.com

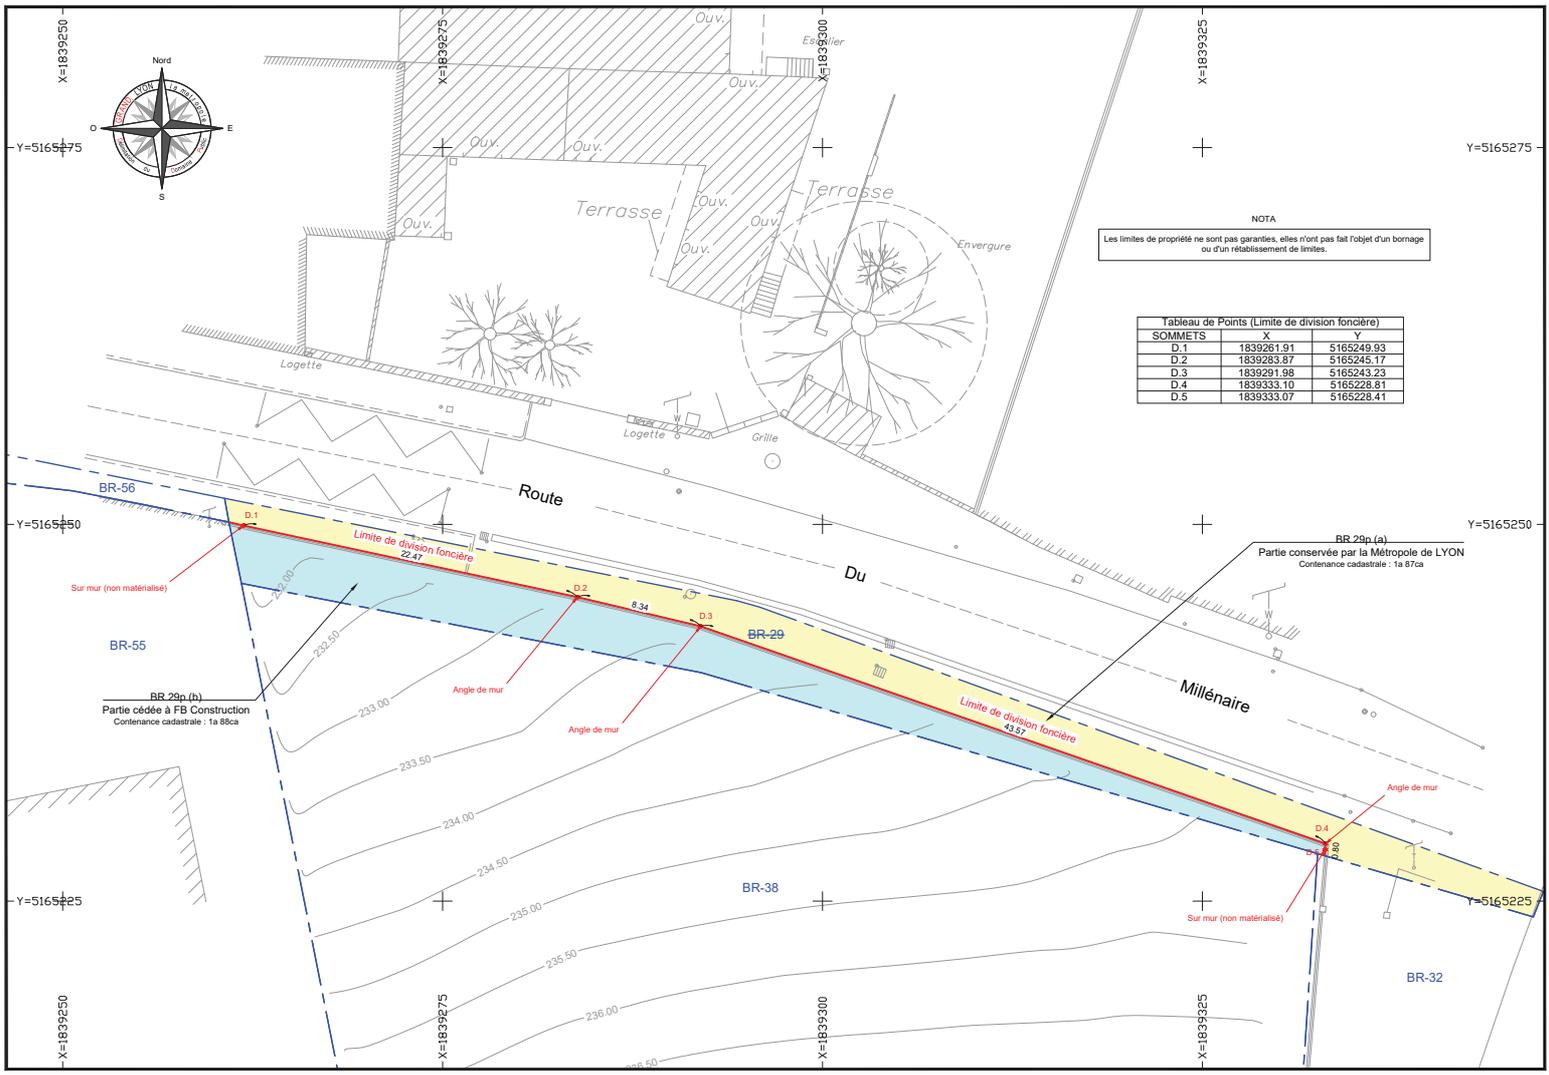

NOTA  
 Les limites de propriété ne sont pas garanties, elles n'ont pas fait l'objet d'un bornage ou d'un rétablissement de limites.

Tableau de Points (Limite de division foncière)		
SOMMETS	X	Y
D.1	1839281.91	5165249.93
D.2	1839283.87	5165245.17
D.3	1839291.98	5165243.23
D.4	1839333.10	5165228.81
D.5	1839333.07	5165228.41

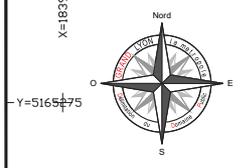

BR-56

Y=5165450

Sur mur (non matérialisé)

BR-55

BR 29p (h)  
 Partie cédée à FB Construction  
 Contenance cadastrale : 1a 88ca

Y=5165425

X=1839250

X=1839275

X=1839300

X=1839325

Route

Du

BR-38

Millénaire

BR 29p (s)  
 Partie conservée par la Métropole de LYON  
 Contenance cadastrale : 1a 87ca

Y=5165250

Limite de division foncière  
 43.57

Limite de division foncière  
 22.47

D.1

D.2

D.3

D.4

BR-32

Y=5165225

Sur mur (non matérialisé)

Angle de mur

Angle de mur

Angle de mur

233.00

234.00

234.50

235.00

235.50

236.00

236.50

237.00

237.50

238.00

238.50

239.00

239.50

240.00

8.34

8.34

2.60

