





### BOISARD - Ecole de Production

148 Avenue Franklin Roosevelt 69120 Vaulx-en-Velin

### Réhabilitation du Site

#### MAITRISE D'OEUVRE

|                       |   |
|-----------------------|---|
| Architecte mandataire | <b>Odile Bacconnier, cie d'architecture</b> |
| Architecte associé    | <b>Julien Tateossian</b>                    |
| Paysagiste            | <b>Bertrand Rétif Itinéraire bis</b>        |
| Ingénieur Structure   | <b>Didier Pierron D.P.I</b>                 |
| Ingénieur VRD         | <b>Claude Champalle I.C.C.</b>              |
| Ingénieur Thermique   | <b>Simona Dragosch ATEKENERGIE</b>          |
| Economiste            | <b>Alexandre Chalencou SOVEBAT</b>          |
| Acousticien           | <b>Signorelli GENIE ACOUSTIQUE</b>          |

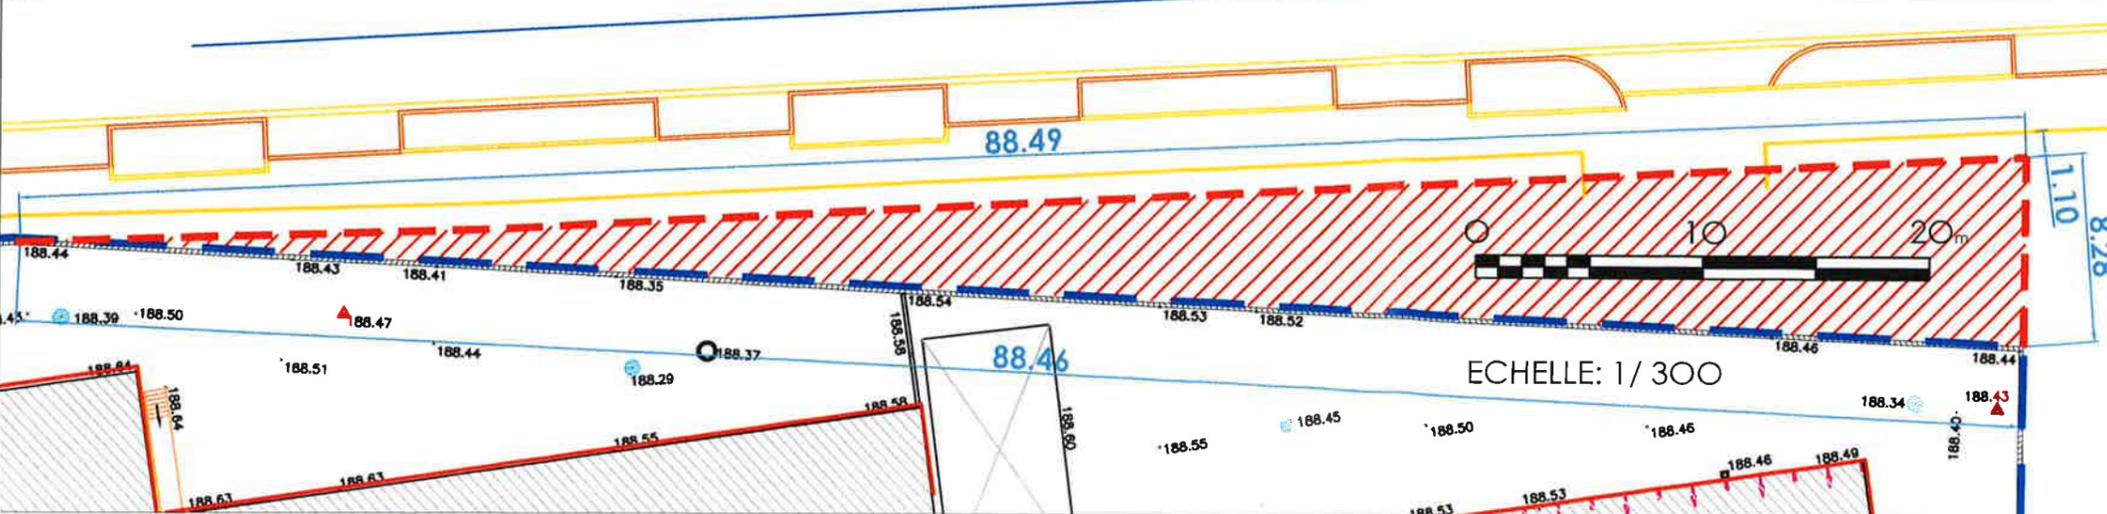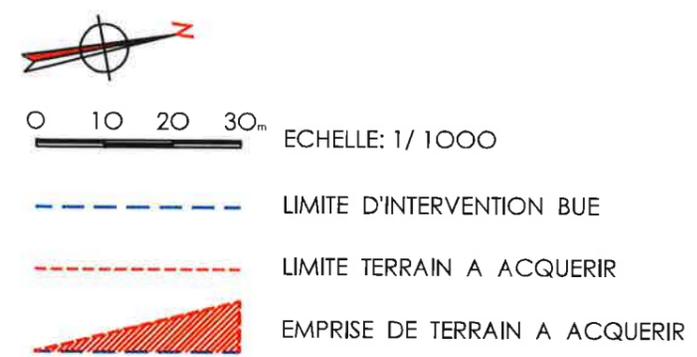

## PLAN DU TERRAIN METROPOLITAIN A ACQUERIR

Echelles : 1/ 1000 et 1/300

Date : 26 février 2020