



## ANNEXES

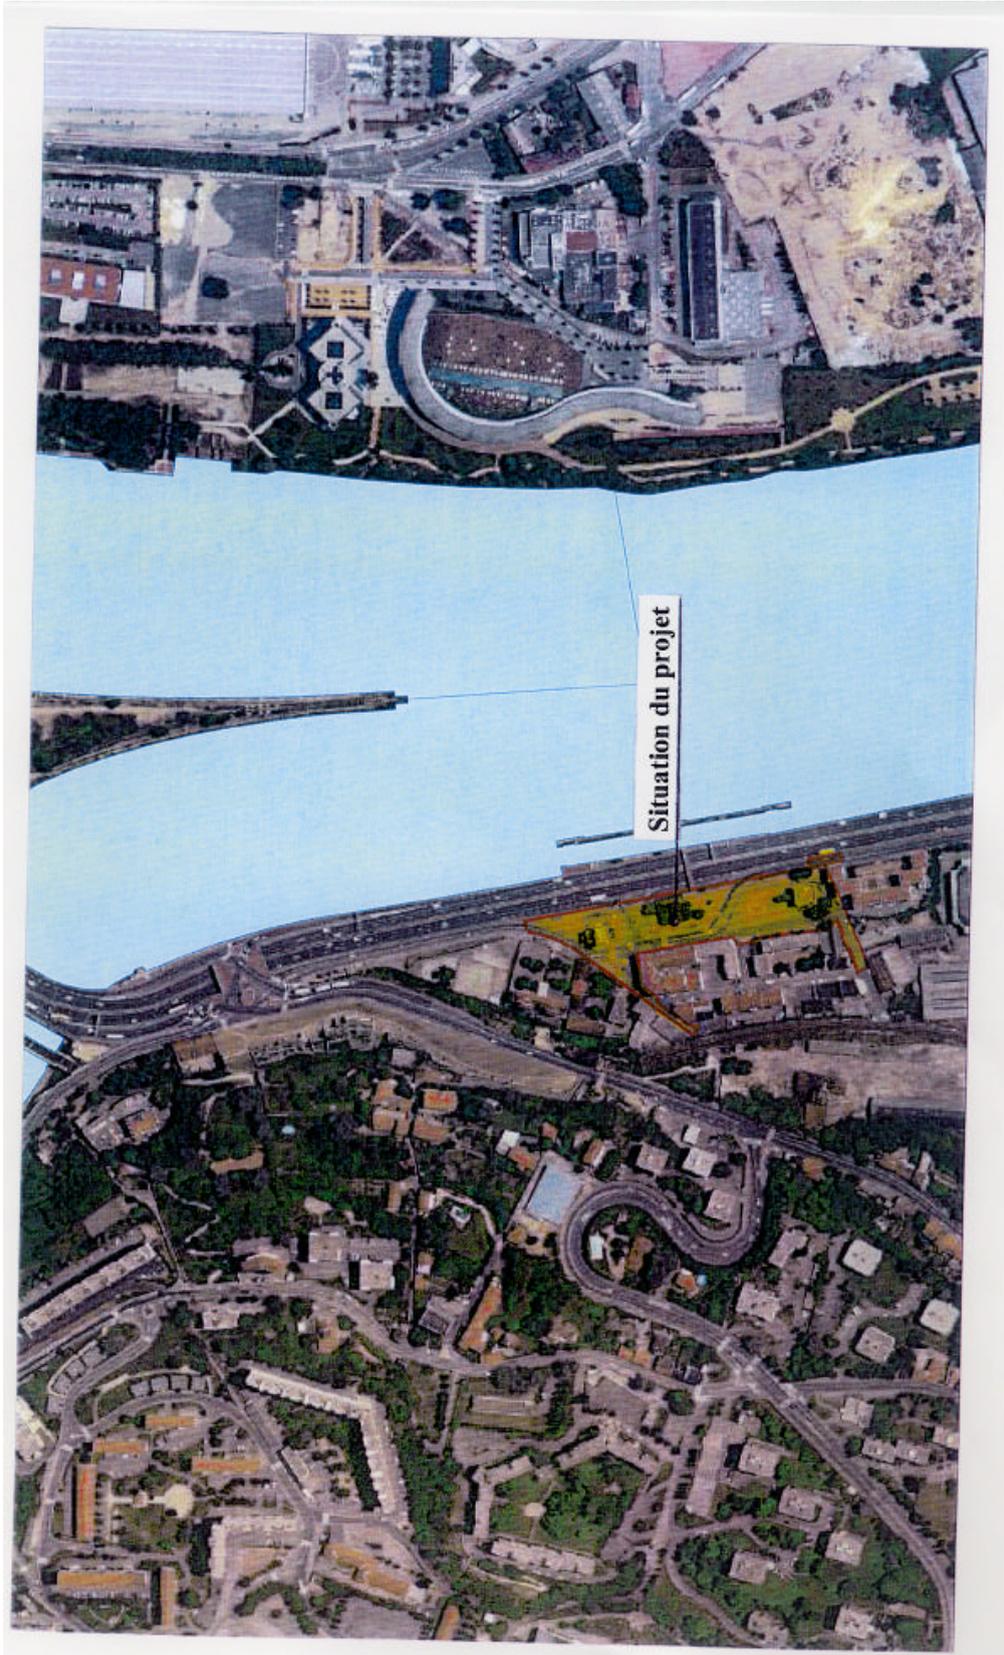

plan rendu.jpg (105x491x285.jpg)

# Aménagement de la place Général Leclerc

## PERIMETRE OPERATIONNEL

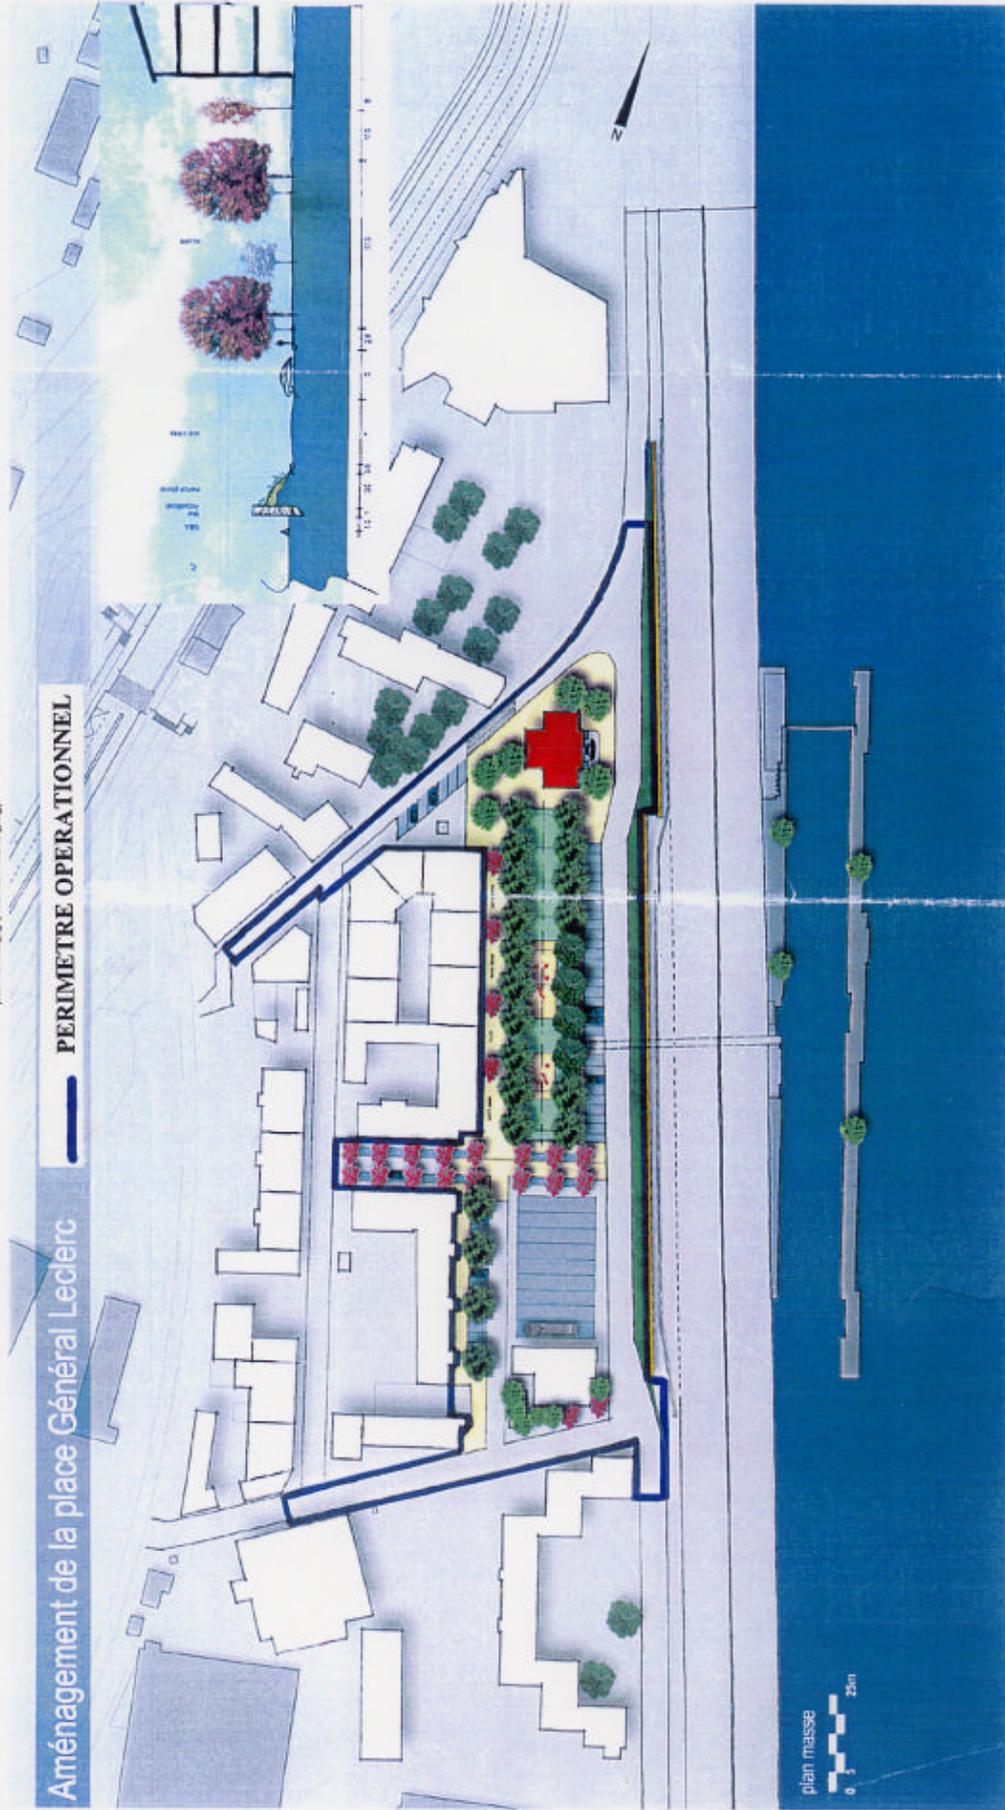

plan masse  
0 25m