


ANNEXES

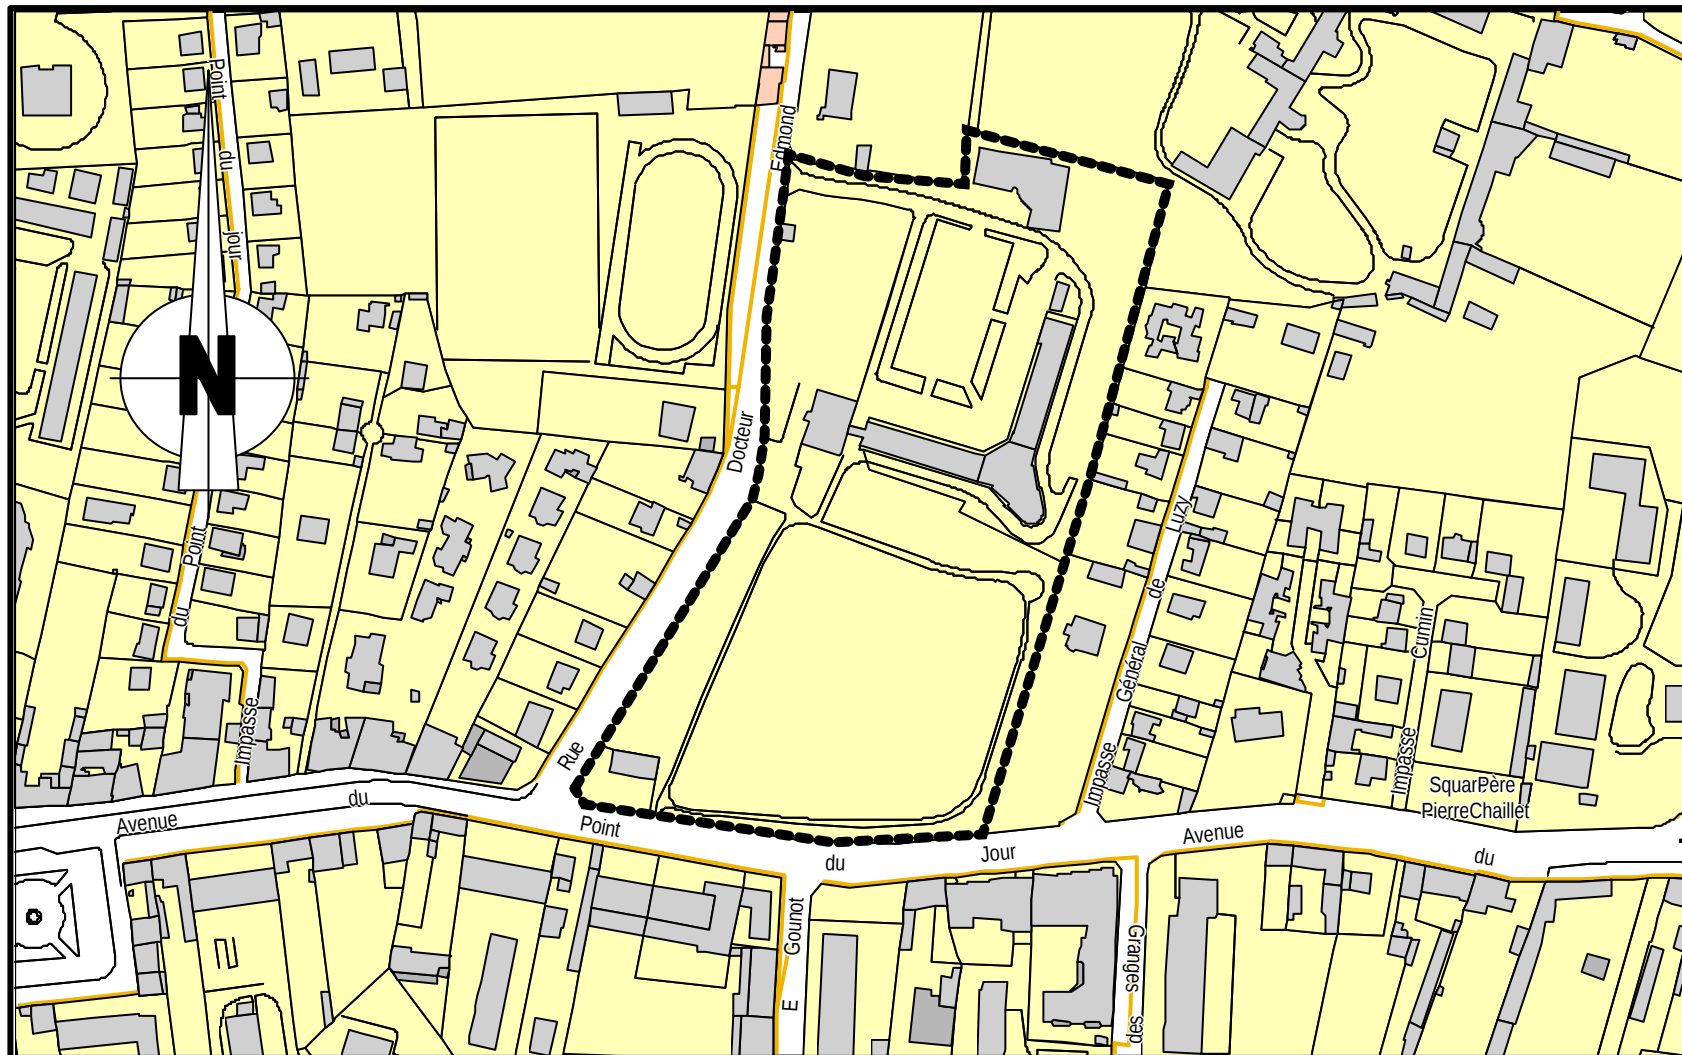

LYON 5°
Extension de la Mairie du 5° arrondissement de Lyon
Révision d'urgence – Périmètre de concertation
Echelle 1/3000