


MODIFICATION SIMPLIFIEE N°6

du Plan Local d'Urbanisme (PLU) de la Communauté Urbaine de Lyon

Ecole du Centre à VENISSIEUX

Plan de situation du projet de la modification

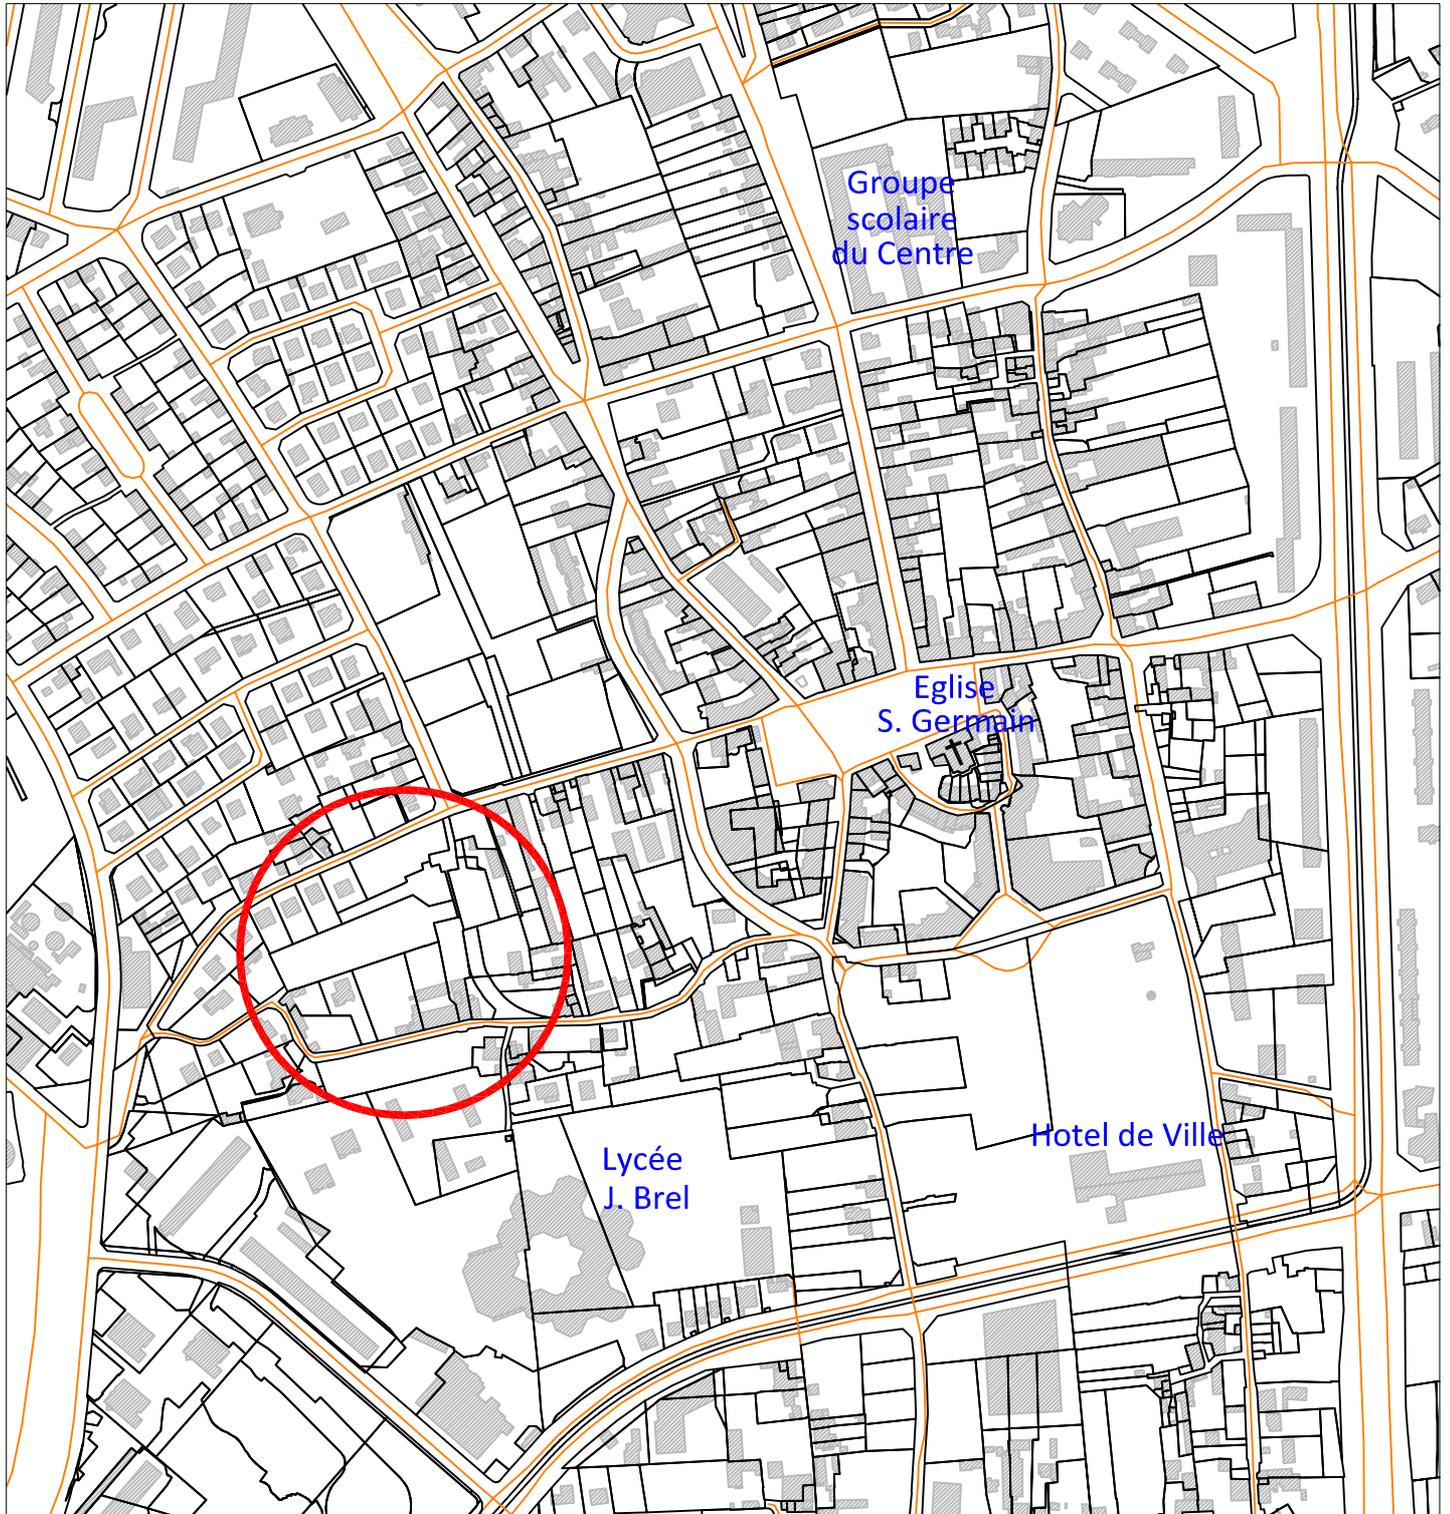

Echelle 1/5000