


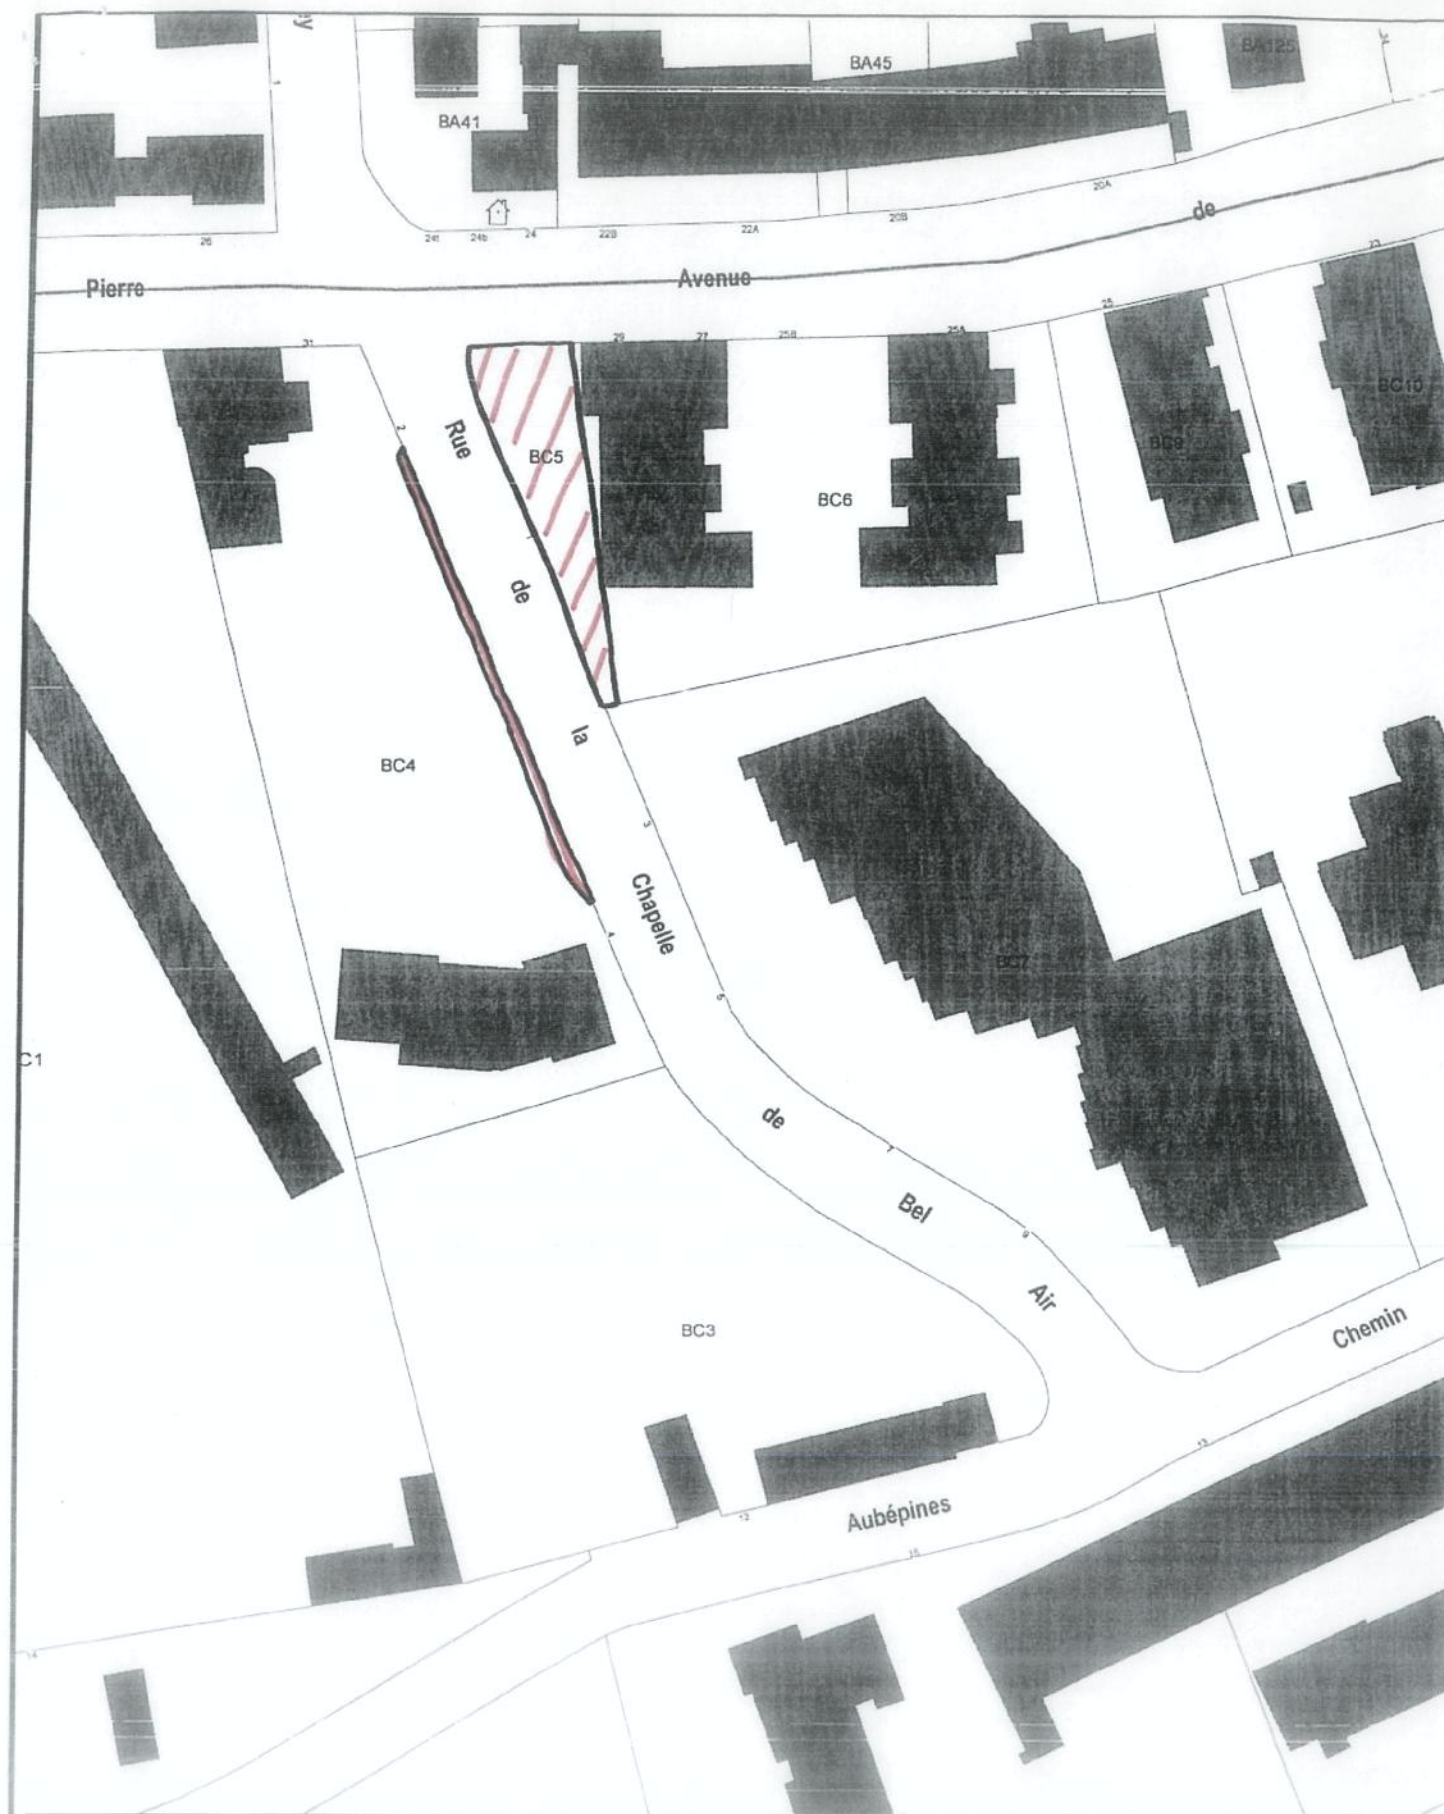

GRANDLYON
communauté urbaine

Délégation générale au développement
économique et international

Direction du Foncier et de l'immobilier

Francheville - rue de la Chapelle de Bel Air

Echelle : 1:1 000

COMMUNAUTÉ URBAINE DE LYON - 20 RUE DU LAC - BP 3103 - 69399 LYON CEDEX 03 - TEL 04 78 63 42 11 - FAX 04 78 63 40 77

Système Urbain de Références. Droits réservés



