


COMMUNE DE SAINTE - FOY - LES - LYON  
Section AC- Llieudt " Les Fonds "

**PROPRIETE DES CONSORTS DEMEURE**  
**PROJET DE DIVISION**

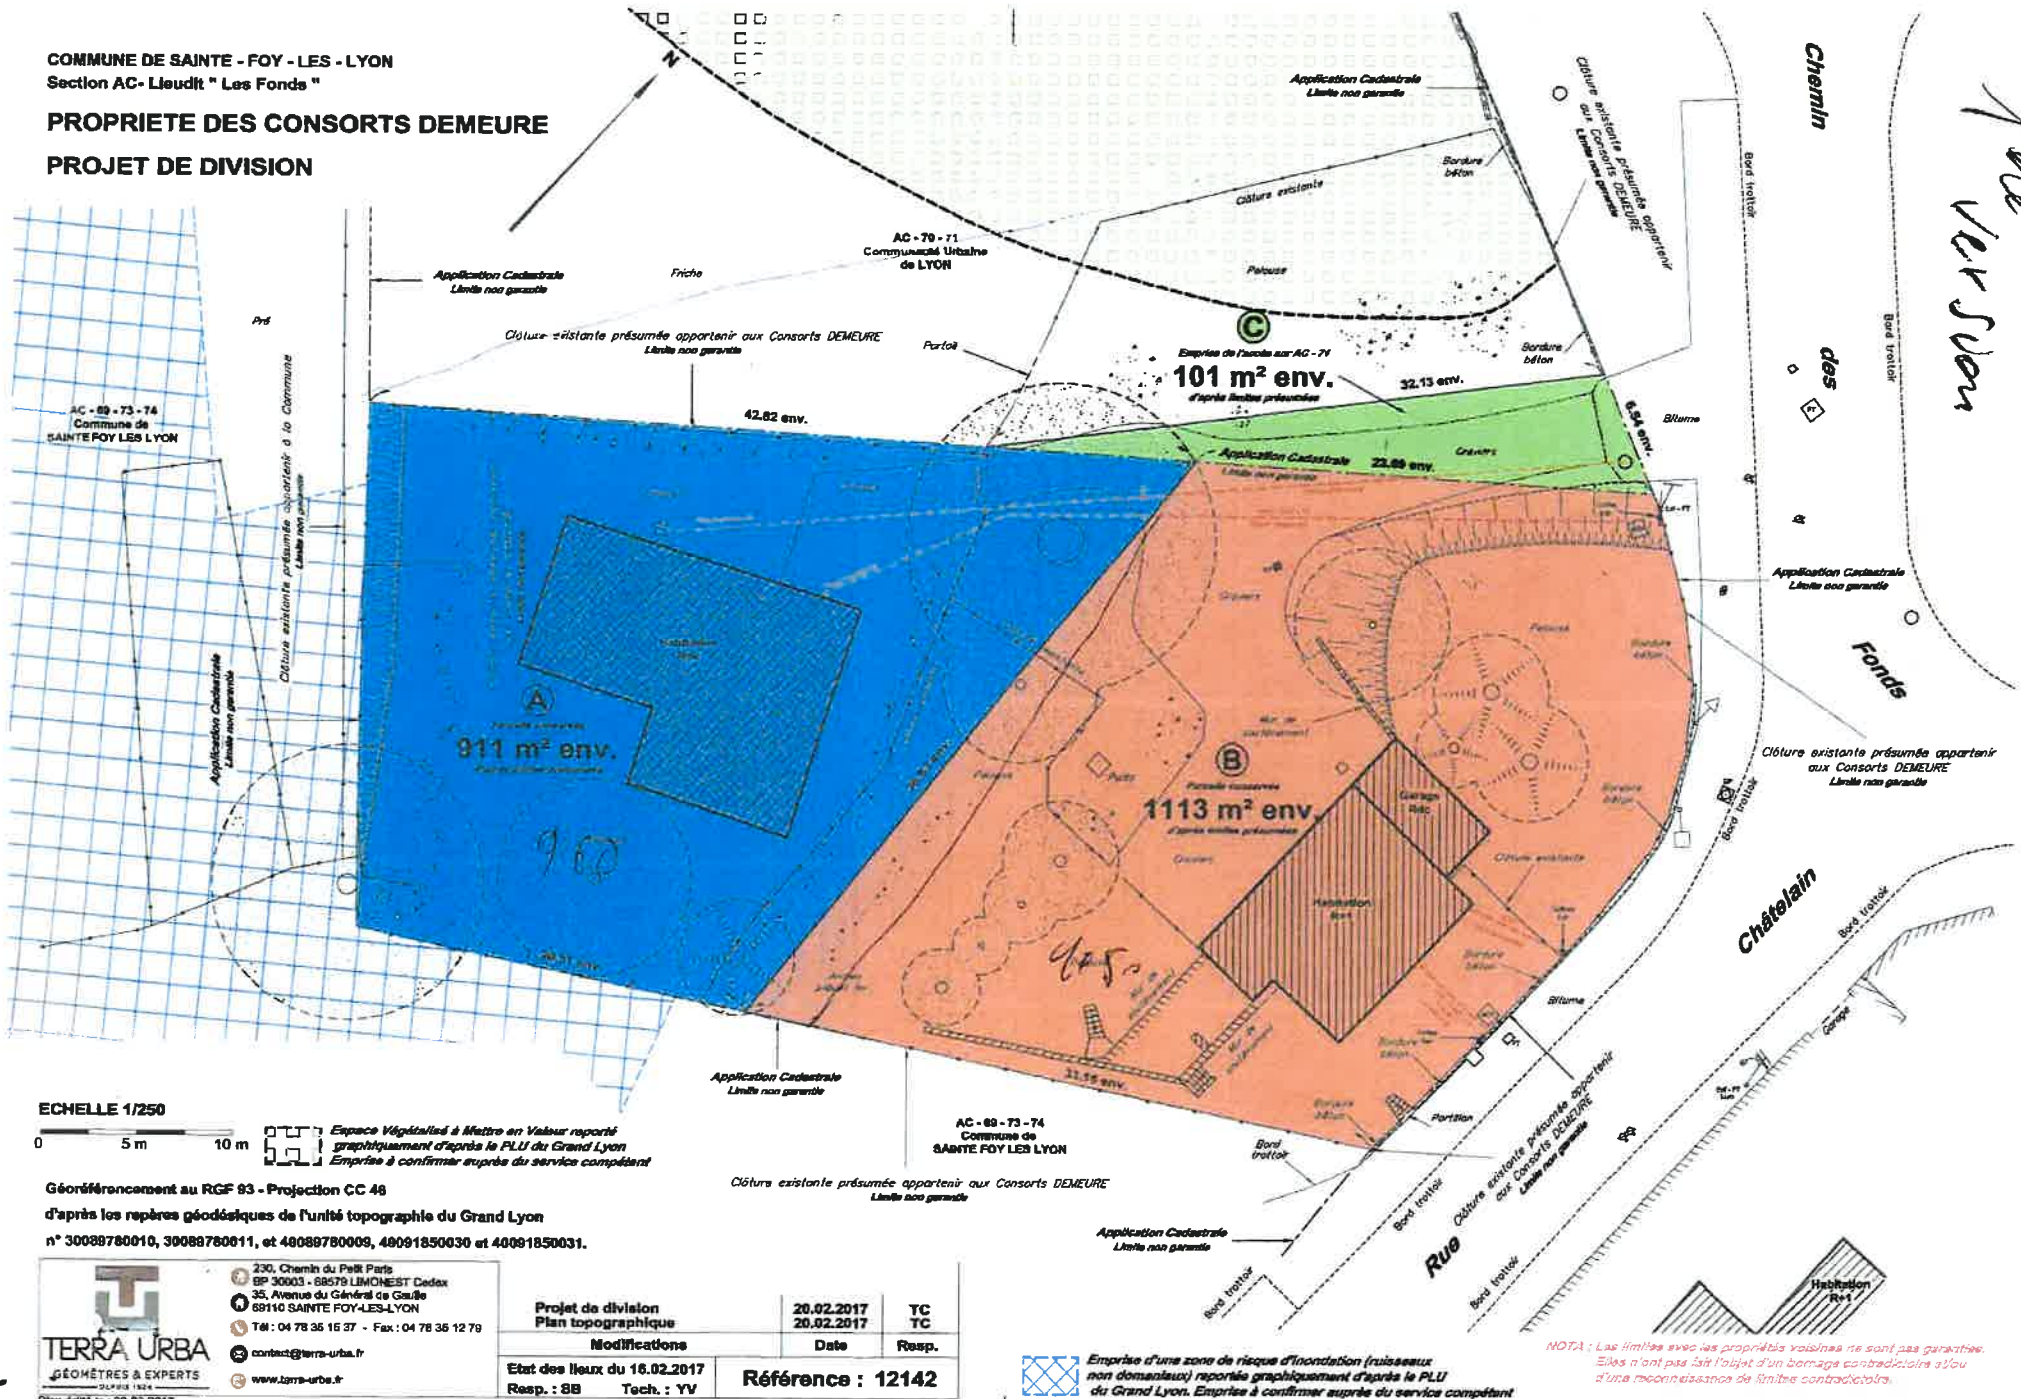

*1ère version*

ECHELLE 1/250



Espace Végétalisé à Mettre en Valeur reporté graphiquement d'après le PLU du Grand Lyon  
Emprise à confirmer auprès du service compétent

Géoréférencement au RGF 83 - Projection CC 48  
d'après les repères géodésiques de l'unité topographique du Grand Lyon  
n° 30089780010, 39089780011, et 48089780009, 48091850030 et 40091850031.

**TERRA URBA**  
GÉOMÈTRES & EXPERTS

230, Chemin du Petit Paris  
BP 30003 - 68579 LIMONEST Cedex  
35, Avenue du Général de Gaulle  
68110 SAINTE FOY-LES-LYON  
Tél : 04 78 36 15 37 - Fax : 04 78 36 12 79  
contact@terra-urba.fr  
www.terra-urba.fr

Projet de division Plan topographique	20.02.2017 20.02.2017	TC TC
Modifications	Date	Resp.
Etat des lieux du 16.02.2017		
Resp. : SB	Tech. : YV	Référence : 12142

Emprise d'une zone de risque d'inondation (ruisseaux non domaniaux) reportée graphiquement d'après le PLU du Grand Lyon. Emprise à confirmer auprès du service compétent

NOTA : Les limites avec les propriétés voisines ne sont pas garanties. Elles n'ont pas fait l'objet d'un bornage contradictoire et/ou d'une reconnaissance de limites contradictoires.