

Département du Rhône
Ville de Lyon (3ème arrdt)

E.H.P.A.D - Résidence " Ma Demeure "

14 rue Maurice Flandin

PLAN DE DIVISION (Version projet n°1)

Numéro cadastral d'origine : section EI n°9

DOCUMENT INTERMÉDIAIRE

ÉCHELLE : 1/200 (0.005 m.p.m.)

RÉFÉRENCE : 202147150


AOÛT 2021	CRÉATION DU PLAN	A
AOÛT 2021	PROJET DE DIVISION	B



26 bis, rue Camille Roy - 69007 LYON
Entrée directe par le 94 bis, rue Jaboulay
04 78 29 85 01 | @contact@operandi.fr
www.operandi.fr



Plan de Situation

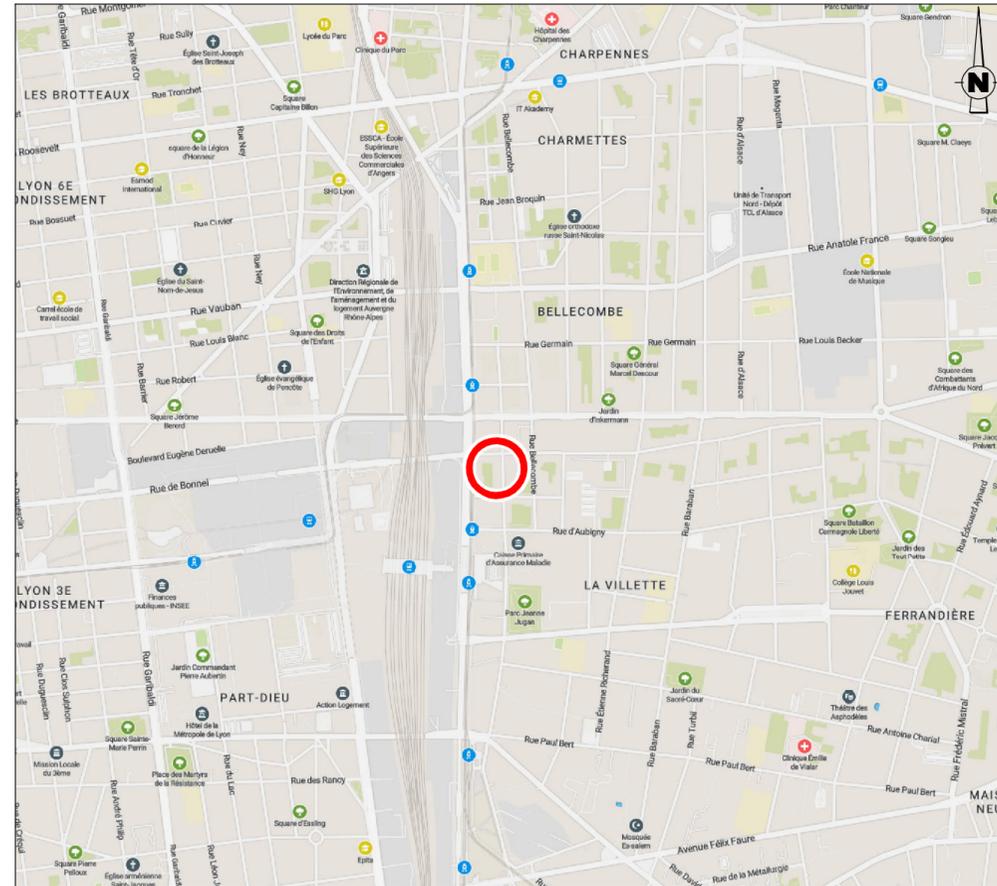

Source: OPENSTREETMAP

LÉGENDE :

Application graphique du parcellaire cadastral (plan téléchargé le 11-08-2021)

EI n°9 Référence cadastrale

Limite de division projetée, en cours de validation

Partie du domaine public de la Métropole de LYON à déclasser et à céder à E.H.P.A.D. "Ma Demeure"
DP a
Surface indicative = 11m² env.

NOTA :

- Système de coordonnées RGF 93 CC 46.

- Limites et mitoyennetés à préciser par reconnaissance contradictoire avec les propriétaires riverains.

