


Echelle environ : 1/7000

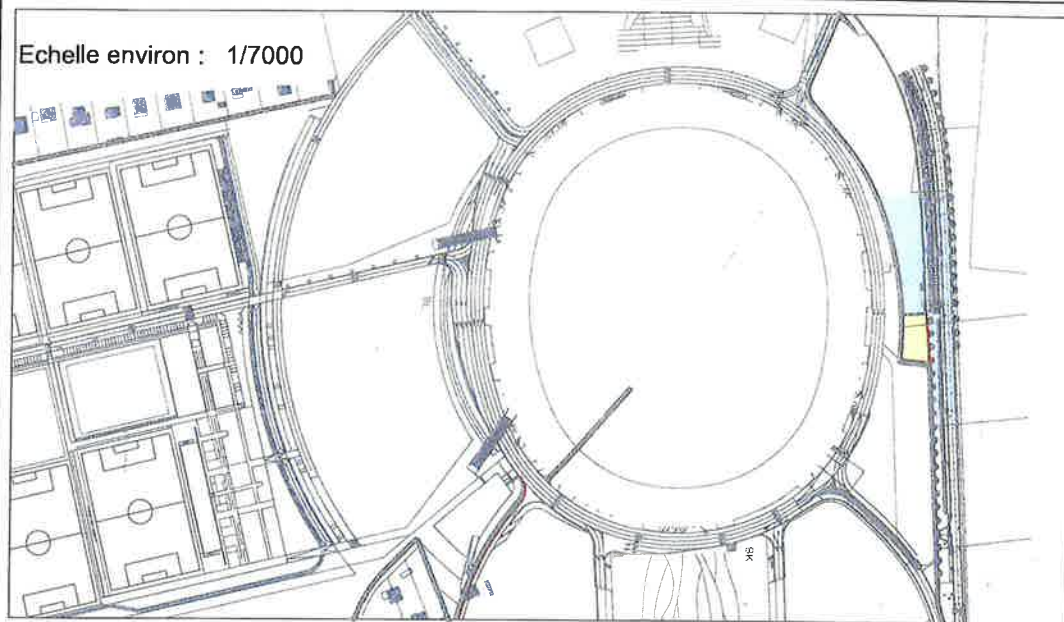

AGATE
Géomètres experts

Bruno GRANJON - Adrien LEPOUTRE - Jean-Luc ROUX - Sandrine TERRASSON - Pierre- Marie FOUGERAY

PLANCHE 6

Commune de Décines-Charpieu (69)
10 Avenue Simone Veil
Réf. cadastrales : BK 90 ET 92

**GROUPAMA STADIUM
OL-GRAND LYON**

**Plan de division BK 90 et 92
Points 1-2-3-4-5**

1, cours de la République
69100 Villeurbanne
Tél : 04 78 93 55 24
villeurbanne@agate-ge.fr

Siège social
20, rue Paul Helbronner
38100 Grenoble
Tél : 04 76 40 17 84
contact@agate-ge.fr

DATE	ORDRE	INDICE	NATURE DES TRAVAUX	DESSIN	RESPONSABLE
31/10/18	SAS OL	A	Etablissement du plan	TD	FOUGERAY
06/01/21	SAS OL	B	Nouvelle numérotation cadastrale	BSP	FOUGERAY

Echelle : 1/250

Numéro de dossier
190170004D03

Réf fichier : 190170004D03-ca.dgn

