


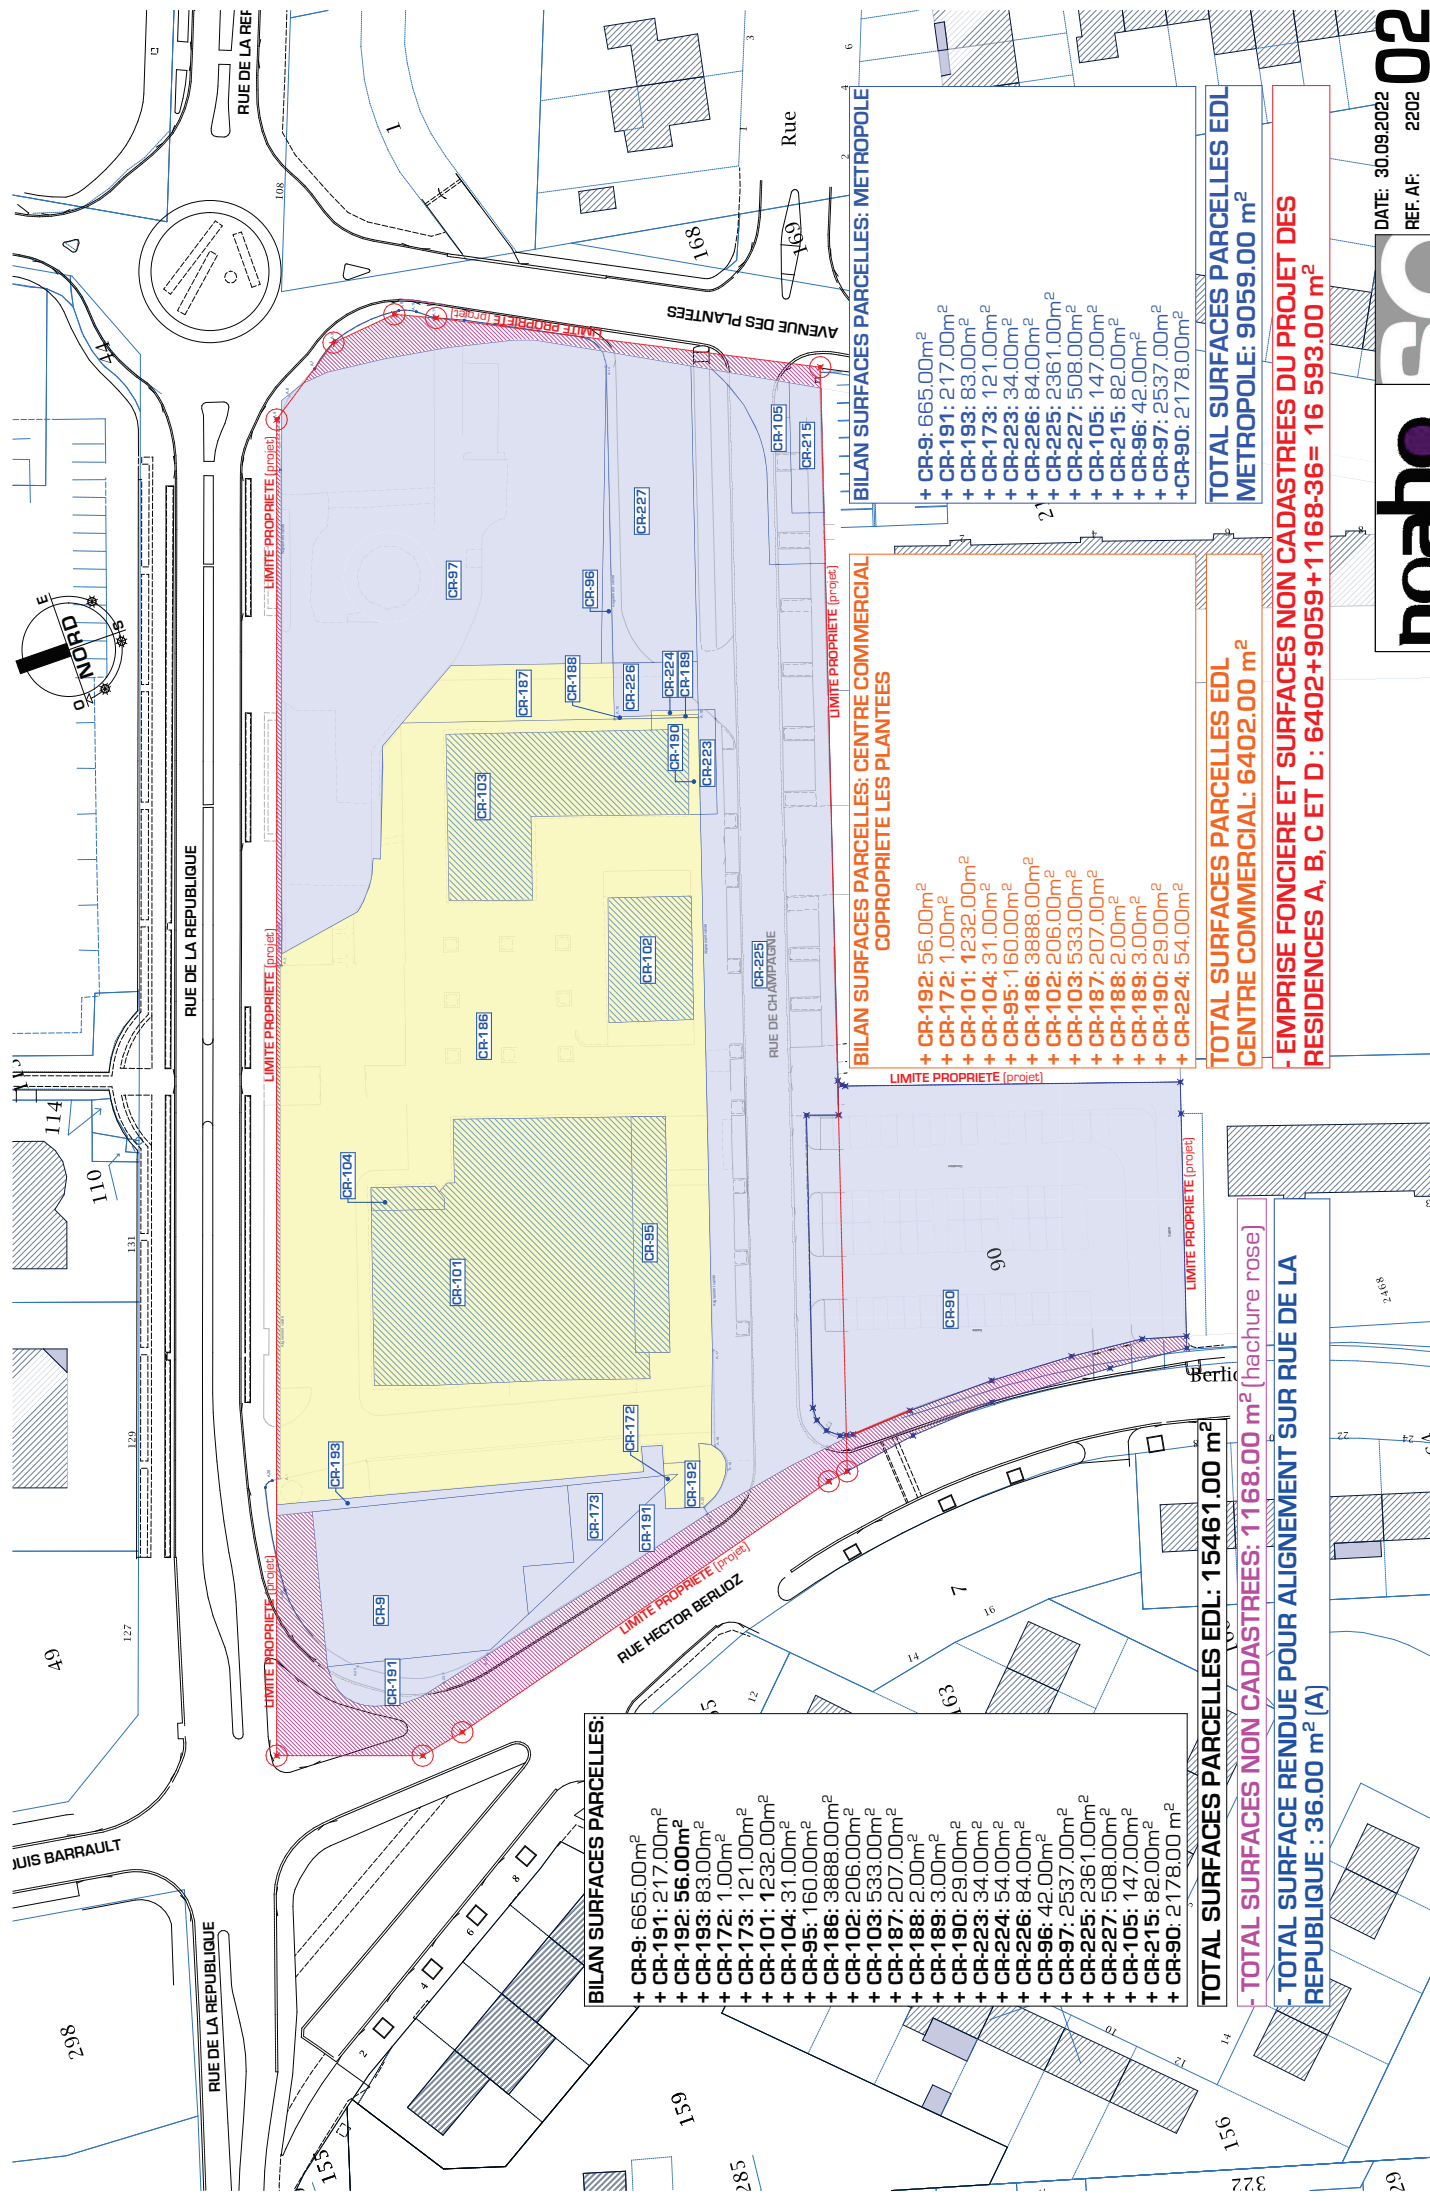

**BILAN SURFACES PARCELLES:**

- + CR-9: 665.00m<sup>2</sup>
- + CR-191: 217.00m<sup>2</sup>
- + CR-192: 56.00m<sup>2</sup>
- + CR-193: 83.00m<sup>2</sup>
- + CR-172: 100m<sup>2</sup>
- + CR-173: 121.00m<sup>2</sup>
- + CR-101: 1232.00m<sup>2</sup>
- + CR-104: 31.00m<sup>2</sup>
- + CR-95: 160.00m<sup>2</sup>
- + CR-186: 3888.00m<sup>2</sup>
- + CR-102: 206.00m<sup>2</sup>
- + CR-103: 533.00m<sup>2</sup>
- + CR-187: 207.00m<sup>2</sup>
- + CR-188: 200m<sup>2</sup>
- + CR-189: 300m<sup>2</sup>
- + CR-190: 29.00m<sup>2</sup>
- + CR-223: 34.00m<sup>2</sup>
- + CR-224: 54.00m<sup>2</sup>
- + CR-226: 84.00m<sup>2</sup>
- + CR-96: 42.00m<sup>2</sup>
- + CR-97: 2537.00m<sup>2</sup>
- + CR-225: 2361.00m<sup>2</sup>
- + CR-227: 508.00m<sup>2</sup>
- + CR-105: 147.00m<sup>2</sup>
- + CR-215: 82.00m<sup>2</sup>
- + CR-218: 2178.00m<sup>2</sup>

**TOTAL SURFACES PARCELLES EDL: 15461.00 m<sup>2</sup>**

**- TOTAL SURFACES NON CADASTREES: 1168.00 m<sup>2</sup> (hachure rose)**

**- TOTAL SURFACE RENDUE POUR ALIGNEMENT SUR RUE DE LA REPUBLIQUE : 36.00 m<sup>2</sup> (A)**

**BILAN SURFACES PARCELLES: CENTRE COMMERCIAL COPROPRIETE LES PLANTEES**

- + CR-192: 56.00m<sup>2</sup>
- + CR-172: 1.00m<sup>2</sup>
- + CR-101: 1232.00m<sup>2</sup>
- + CR-104: 31.00m<sup>2</sup>
- + CR-95: 160.00m<sup>2</sup>
- + CR-186: 3888.00m<sup>2</sup>
- + CR-102: 206.00m<sup>2</sup>
- + CR-103: 533.00m<sup>2</sup>
- + CR-187: 207.00m<sup>2</sup>
- + CR-188: 2.00m<sup>2</sup>
- + CR-189: 3.00m<sup>2</sup>
- + CR-190: 29.00m<sup>2</sup>
- + CR-224: 54.00m<sup>2</sup>

**TOTAL SURFACES PARCELLES EDL CENTRE COMMERCIAL: 6402.00 m<sup>2</sup>**

**- EMPRISE FONCIERE ET SURFACES NON CADASTREES DU PROJET DES RESIDENCES A, B, C ET D : 6402+9059+1168-36= 16 593.00 m<sup>2</sup>**

**BILAN SURFACES PARCELLES: METROPOLE**

- + CR-9: 665.00m<sup>2</sup>
- + CR-191: 217.00m<sup>2</sup>
- + CR-193: 83.00m<sup>2</sup>
- + CR-173: 121.00m<sup>2</sup>
- + CR-223: 34.00m<sup>2</sup>
- + CR-226: 84.00m<sup>2</sup>
- + CR-225: 2361.00m<sup>2</sup>
- + CR-227: 508.00m<sup>2</sup>
- + CR-105: 147.00m<sup>2</sup>
- + CR-215: 82.00m<sup>2</sup>
- + CR-96: 42.00m<sup>2</sup>
- + CR-97: 2537.00m<sup>2</sup>
- + CR-90: 2178.00m<sup>2</sup>

**TOTAL SURFACES PARCELLES EDL METROPOLE: 9059.00 m<sup>2</sup>**

**noaho**

**Alliade Habitat**

Groupe ActionLogement

**SO**

ARCHITECTES

DATE: 30.09.2022  
REF. AF: 2202  
ECHELLE: 1/750<sup>e</sup>  
41, RUE MALESHERBES  
69008 LYON  
TEL 04 78 93 84 02  
contact@soarchitectes.fr