


ILOT SUD FRANCFORT - Plan de déclassement

NOTA :

- Couleur grise : Fond de plan topographique représentant l'état actuel des lieux (Fond de plan figuratif, issu de la base de données de la SPL LYON PART-DIEU)
- Système de coordonnées RGF 93 CC 46.
- Nivellement rattaché au système : " I.G.N. 1969 - ALTITUDES NORMALES "

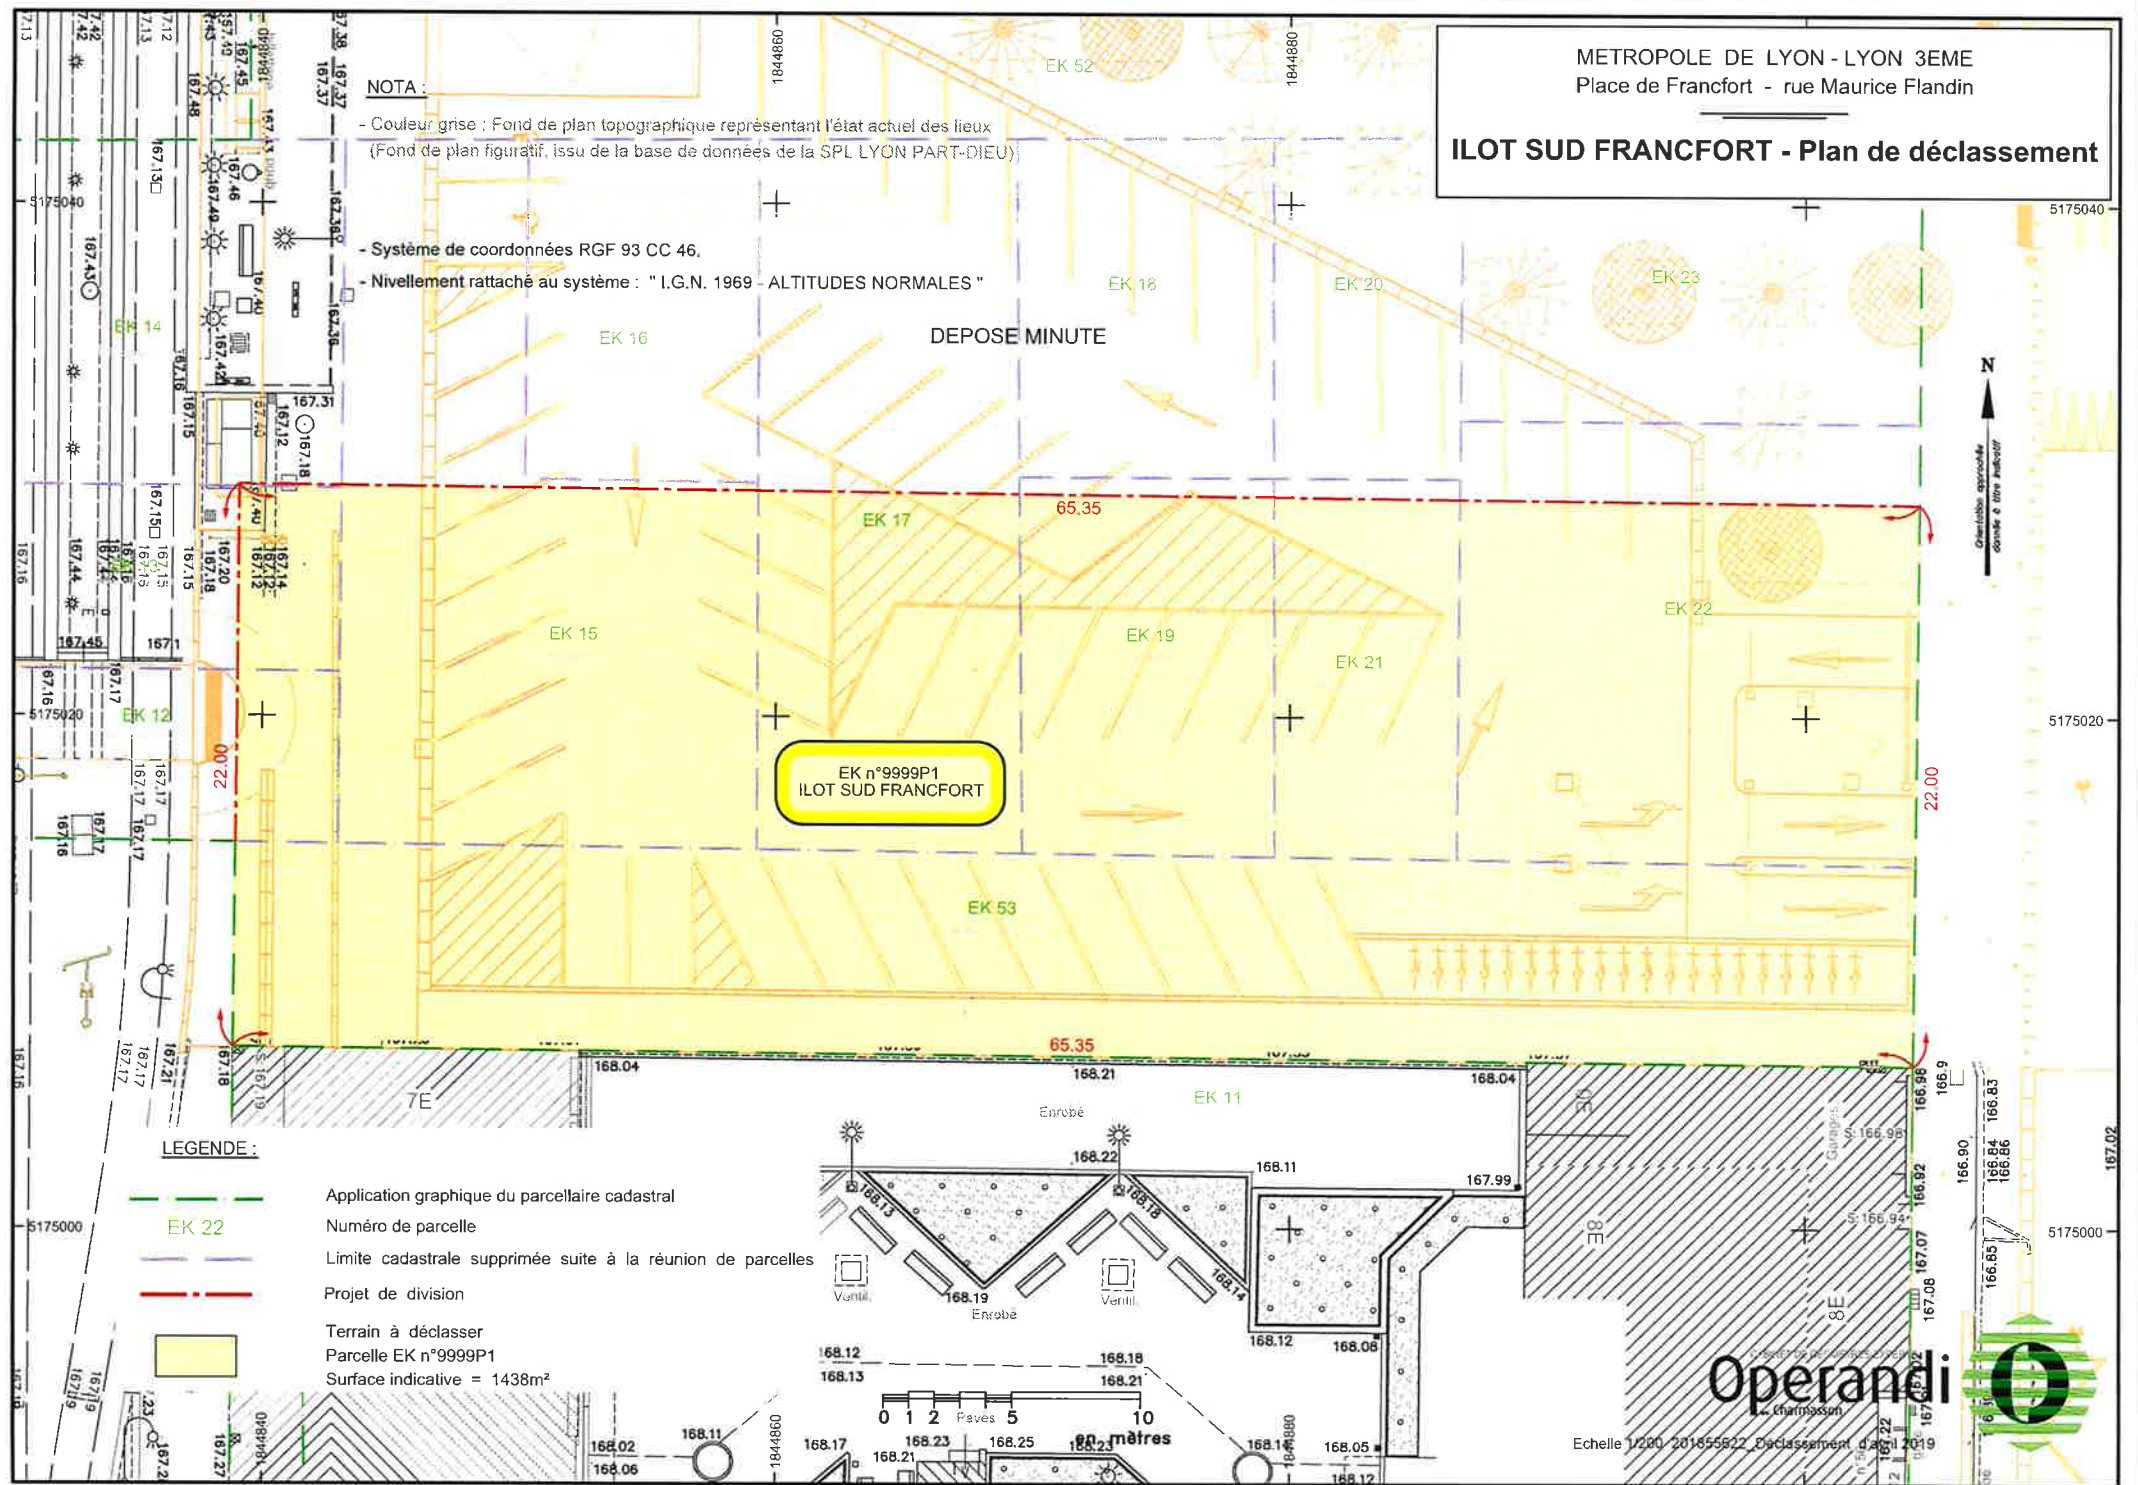

DEPOSE MINUTE

EK n°9999P1
ILOT SUD FRANCFORT

LEGENDE :

- Application graphique du parcellaire cadastral
- Numéro de parcelle
- Limite cadastrale supprimée suite à la réunion de parcelles
- Projet de division
- Terrain à déclasser
- Parcelle EK n°9999P1
- Surface indicative = 1438m²



Echelle 1/200 - 2018/55822 - Déclassement d'après 2019