


ILOT NINKASI

Plan de division



PLANCHE 1

Nota : Les limites foncières résultent d'une application cadastrale réalisée sans enquête. Elles n'ont qu'une valeur indicative et ne sont pas opposables aux riverains en l'absence de bornage contradictoire.

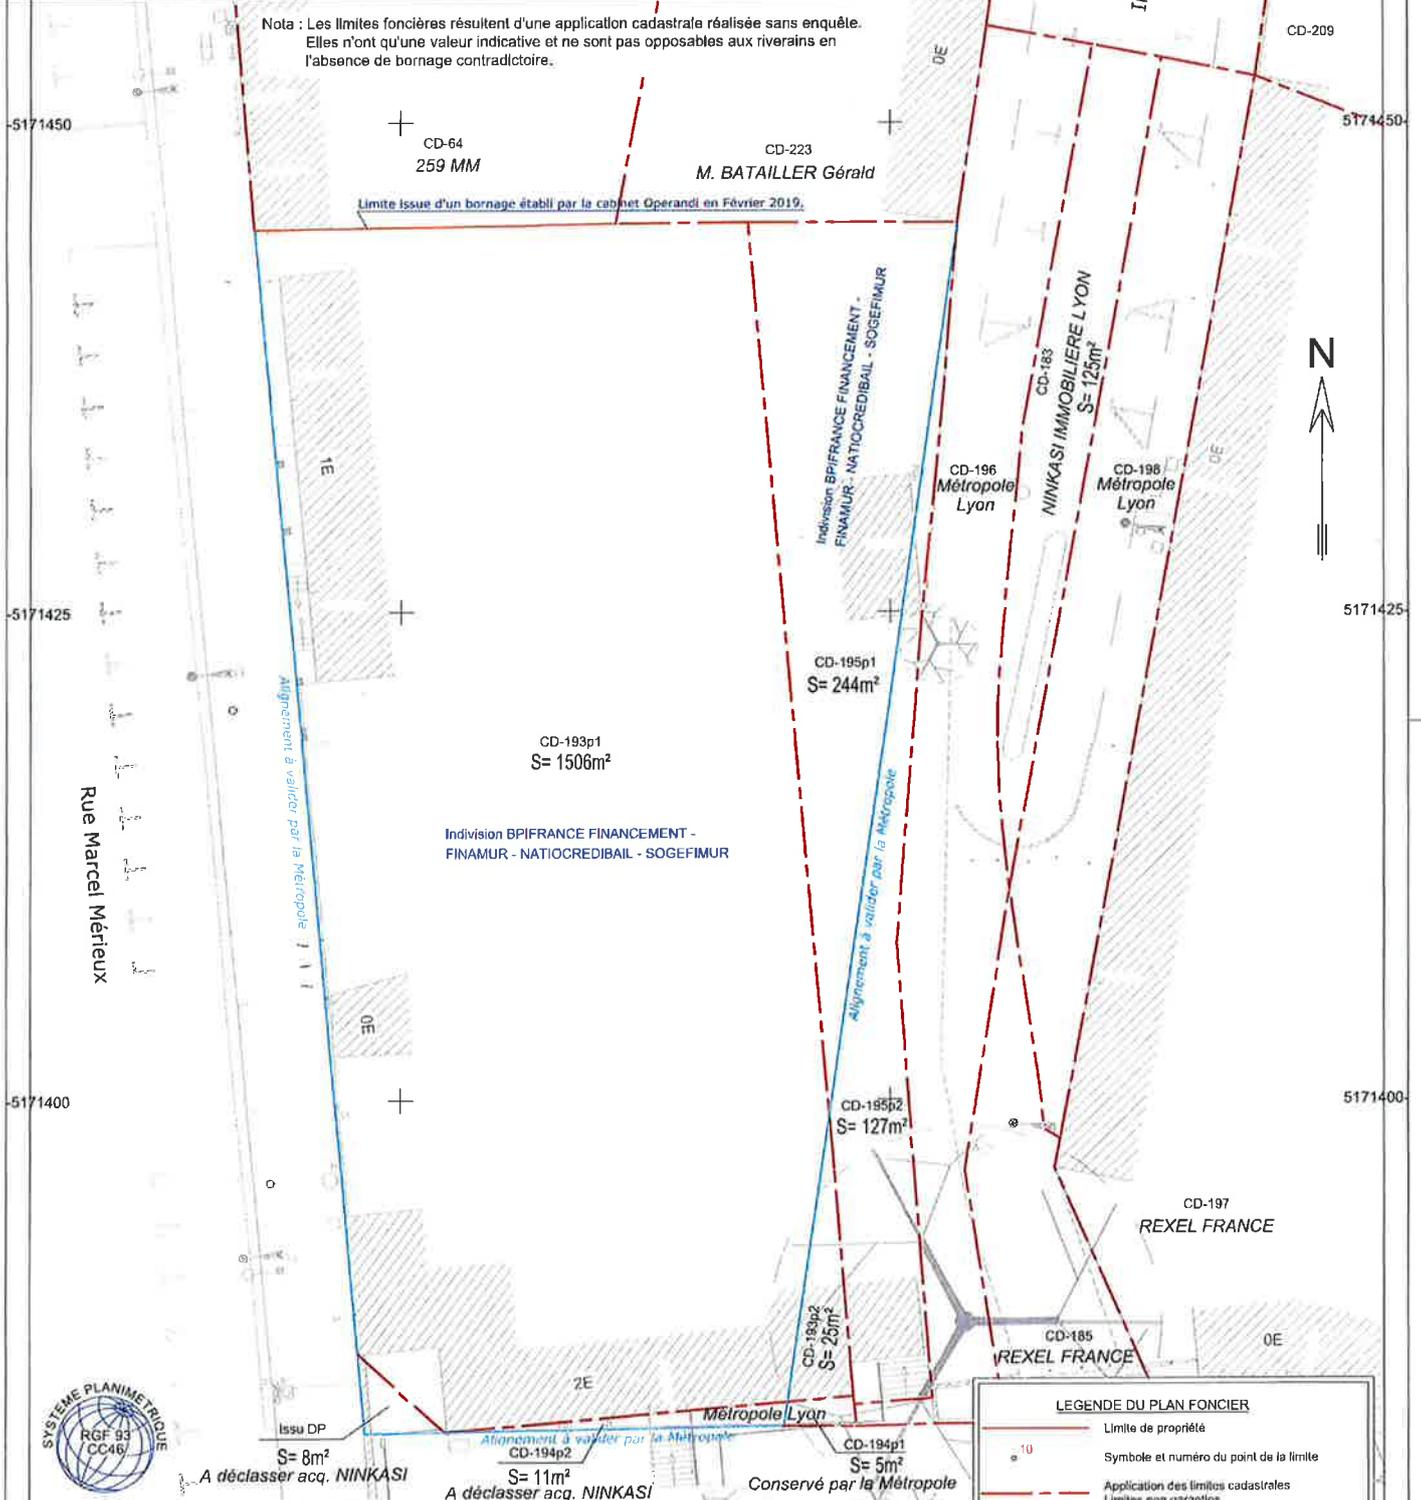

LEGENDE DU PLAN FONCIER

- Limite de propriété
- Symbole et numéro du point de la limite
- Application des limites cadastrales Limites non garanties
- AC 242
- Section et numéro de parcelle
- Périmètre opération Ilot NINKASI
- Périmètre à céder à la Métropole de Lyon
- Périmètre à déclasser au profit de l'ilot NINKASI
- Périmètre conservé par la Métropole de Lyon

DATE	ORDRE	INDICE	NATURE DES TRAVAUX	DESSIN	RESPONSABLE
18/02/21	PROMOVAL	A	Etablissement du plan	RB	FOUGERAY

Echelle : 1/250

Numéro de dossier
205530012D02

Réf. fichier : 205530012D02-ca.dgn