



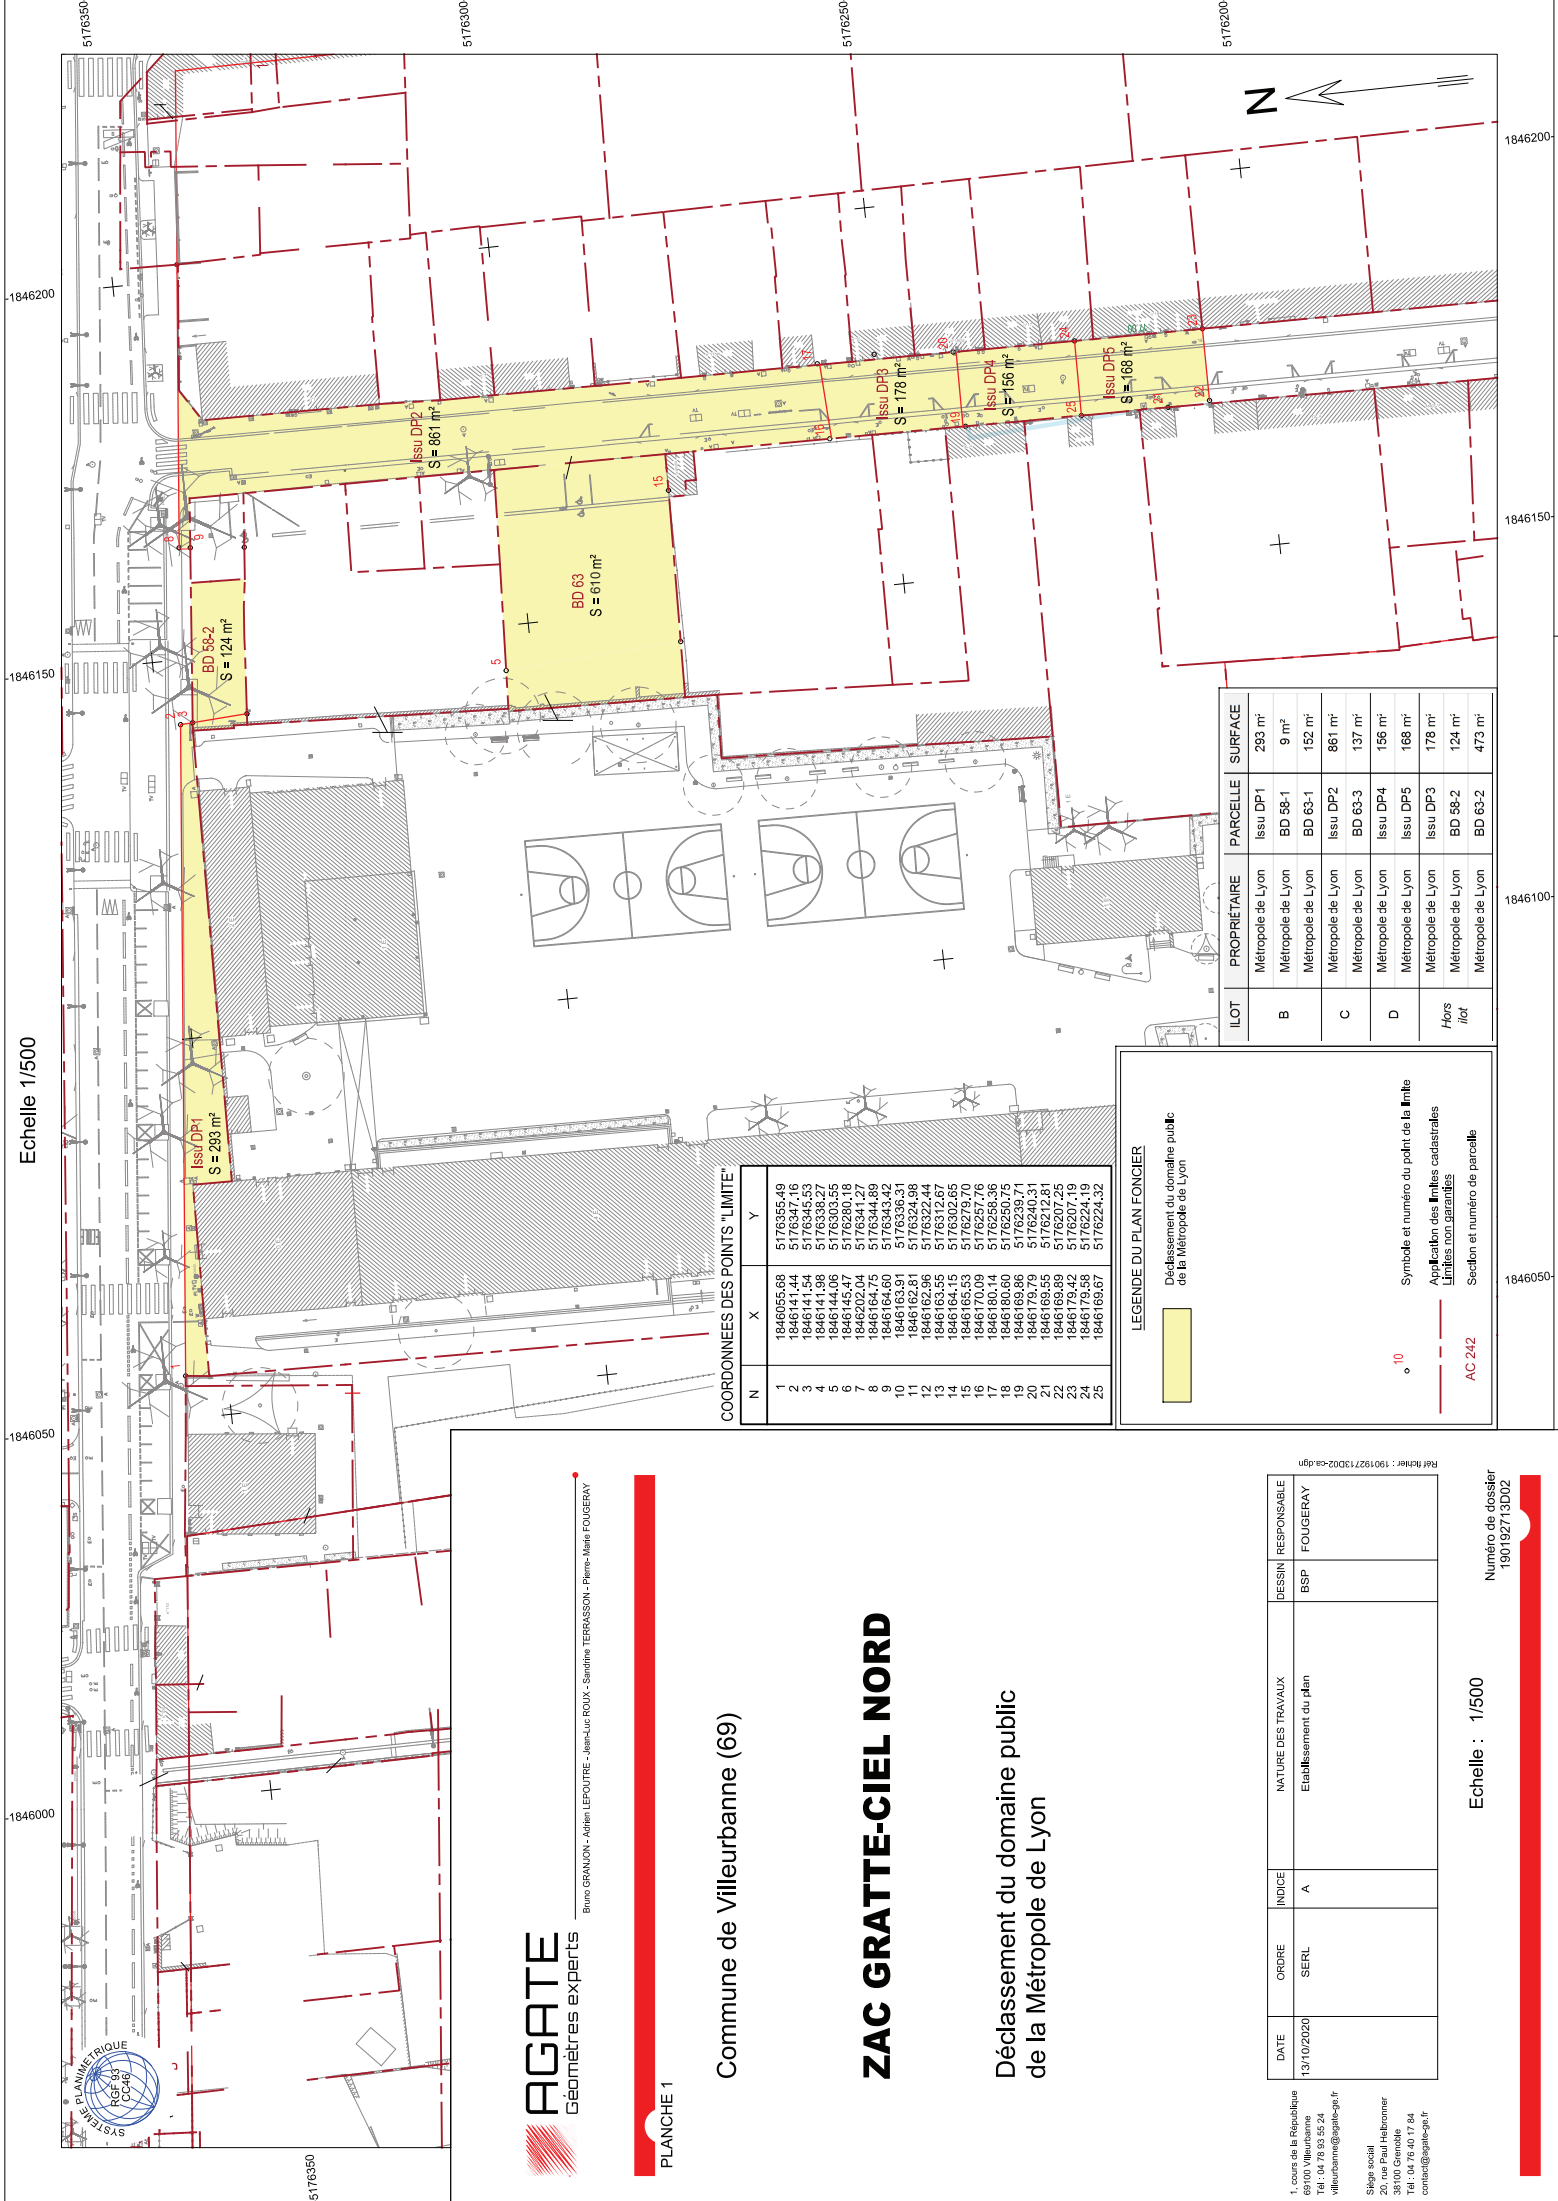

Echelle 1/500

1846200
1846150
1846100
1846050
1846000
5176350
5176300
5176250
5176200

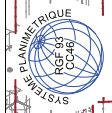

AGATE
Géomètres experts

Bruno GRANJON - Adrien LÉPOUTRE - Jean-Luc ROUX - Sandrine TERRASSON - Pierre-Matthieu FOUGERAY

PLANCHE 1

Commune de Villeurbanne (69)

ZAC GRATTE-CIEL NORD

Déclassement du domaine public
de la Métropole de Lyon

LEGENDE DU PLAN FONCIER

Déclassement du domaine public
de la Métropole de Lyon

ILOT	PROPRIÉTAIRE	PARCELLE	SURFACE
B	Métropole de Lyon	Issu DP1	293 m²
	Métropole de Lyon	BD 58-1	9 m²
	Métropole de Lyon	BD 63-1	152 m²
C	Métropole de Lyon	Issu DP2	861 m²
	Métropole de Lyon	BD 63-3	137 m²
D	Métropole de Lyon	Issu DP4	156 m²
	Métropole de Lyon	Issu DP5	168 m²
	Métropole de Lyon	Issu DP3	178 m²
Hors lot	Métropole de Lyon	BD 58-2	124 m²
	Métropole de Lyon	BD 63-2	473 m²

COORDONNÉES DES POINTS "LIMITE"

N	X	Y
1	1846055.68	5176355.49
2	1846141.44	5176347.16
3	1846141.54	5176345.53
4	1846141.98	5176338.27
5	1846144.06	5176303.55
6	1846145.47	5176290.18
7	1846147.75	5176272.74
8	1846164.75	5176344.89
9	1846164.60	5176343.42
10	1846163.91	5176336.31
11	1846162.81	5176324.98
12	1846162.96	5176322.44
13	1846163.15	5176315.27
14	1846164.15	5176302.65
15	1846165.53	5176279.70
16	1846170.09	5176257.76
17	1846180.14	5176258.36
18	1846180.60	5176250.75
19	1846183.66	5176240.11
20	1846179.75	5176240.31
21	1846165.55	5176212.81
22	1846169.89	5176207.25
23	1846175.42	5176207.19
24	1846175.58	5176224.19
25	1846169.67	5176224.32

DATE	ORDRE	INDICE	NATURE DES TRAVAUX	DESSIN	RESPONSABLE
13/10/2020	SERL	A	Établissement du plan	BSP	FOUGERAY

Réf. N° 190192713D02-ca-dgn
1, cours de la République
69100 Villeurbanne
Tél : 04 78 95 52 24
villeurbanne@agate-gn.fr
Siège social
1, rue Paul-Louis Bonnier
69100 Villeurbanne
Tél : 04 78 95 17 84
contact@agate-gn.fr

Echelle : 1/500

Numéro de dossier
190192713D02