

Etat Parcellaire

Avenue d'Annonay - Bron

N° d'Ordre	Cadastré		Superficie totale en m ²	Telle qu'elle résulte des documents cadastraux et des renseignements recueillis	Surface de l'emprise en m ²	Désignation de l'emprise
	Section n°	Adresse				
1	E 273	72, rue Jean Jaurès	1077 m ²	<p><u>propriétaire</u> :</p> <p>* monsieur Bernard Henri VACHER né le 02/08/1947 à Lyon 2ème, Ingénieur, divorcé de Mme Chantal Sylvie VACHER née OREILLER - demeurant 72 avenue Jean Jaurès - 69 500 Bron</p>	167 m ²	terrain nu
2	E 272	3, avenue d'Annonay	603 m ²	<p><u>propriétaire</u> :</p> <p>* madame Huguette Marie Fernande CALAZEL épouse ALTOUNIAN née le 02/07/1934 à Revens (HERAULT) sans profession, épouse de M. ALTOUNIAN Georges mariés sous le régime de la séparation de biens - demeurant 83 rue Jean Jaures - 69500 - Bron</p>	90 m ²	terrain nu
3	E 271	5, avenue d'Annonay	1331 m ²	<p><u>propriétaires</u> :</p> <p>* monsieur Paul Kourken Napoléon MEGROIAN né le 10/10/1963 à Lyon 7ème, célibataire, demeurant quartier Bellevue - 26780 - Espeluche -</p> <p>* mademoiselle Blandine Léa Rose MEGROIAN née le 08/06/1965 à Lyon 7ème - célibataire, demeurant 81 chemin des Brises 97417 Saint Denis de la Réunion</p> <p>* monsieur Eric Alexandre Gaspard MEGROIAN né le 06/06/1969 à Lyon 7ème - célibataire, demeurant 57, impasse de la Grignotière - Montagny - 69700 -</p>	102 m ²	terrain nu

Etat Parcellaire

Avenue d'Annonay - Bron

4	E 270	7, avenue d'Annonay	1529 m ²	<p><u>propriétaires</u> :</p> <p>* monsieur André AVAKIAN né le 24/11/1941 à Lyon 2ème, commerçant,</p> <p>* Mme Thérèse Hasmik KRIMIAN épouse AVAKIAN née le 25/05/1946 à Saint-Etienne (LOIRE) demeurant ensemble 7 avenue d'Annonay- 69500 - Bron</p>	226 m2	terrain nu
5	E 268	7, avenue d'Annonay	26 m ²	<p><u>propriétaires</u> :</p> <p>* monsieur Juan Diego BOLANOS né le 12 mars 1960 à Fuencarral - Espagne - chauffeur livreur</p> <p>* madame BOLANOS Marie-Christine née FOURNIER le 5 mars 1962 à Tulle - Corrèze - (19) assistante maternelle mariés sous le régime de la communauté de biens réduite aux acquêts - demeurant ensemble 9 avenue d'Annonay - 69500 - Bron</p>	17 m2	terrain nu
6	E 269	9, avenue d'Annonay	718 m ²	<p><u>propriétaires</u> :</p> <p>* monsieur Juan Diego BOLANOS né le 12/3/60 à Fuencarral - Espagne - chauffeur livreur</p> <p>* madame BOLANOS Marie-Christine née FOURNIER le 5/3/62 à Tulle - (Correze) assistante maternelle mariés sous le régime de la communauté de biens réduite aux acquêts - demeurant ensemble 9 avenue d'Annonay - 69500 - Bron</p>	81 m2	terrain nu
7	E 970	Angle rue Paul Pic angle avenue d'Annonay	18 633 m ²	Commune de Bron représentée par Madame Annie Guillemot - Maire de Bron - Hôtel de Ville - Place de Weingarten - 69500 - Bron	78 m2	terrain nu
8	E 928	Angle rue Paul Pic angle avenue d'Annonay	436 m ²	Communauté Urbaine de Lyon représentée par Monsieur Gérard Collomb - Président - 20 rue du Lac - 69003 - LYON -	436 m2	terrain nu

Etat Parcellaire

Avenue d'Annonay - Bron





9	E 265	8, avenue d'Annonay	800 m ²	Office Public d'Aménagement et de Construction du Rhône représenté par Monsieur Michel MERCIER - Président - 194, rue Duguesclin - 69003 - Lyon -	128 m ²	terrain nu
10	E 955	28, rue Paul Pic	348 m ²	Commune de Bron représentée par Madame Annie Guillemot - Maire de Bron - Hôtel de Ville - Place de Weingarten - 69500 - Bron	348 m ²	terrain nu
11	E 1013 (ex.E478)	60, rue Jean Jaurès angle avenue d'Annonay	197 m ²	Communauté Urbaine de Lyon représentée par Monsieur Gérard Collomb - Président - 20 rue du Lac - 69003 - LYON -	197m ²	terrain nu
12	E 267	11, avenue d'Annonay	1 954 m ²	SCI B 18 domiciliée 7 rue Neuve des Essarts 69500 - Bron - représentée par M. Francisque REBOULLET demeurant 13 rue Pierre Termier - Collonges au Mont d'Or - SIREN N°488 867 920 - Registre du Commerce et des Sociétés de Lyon	508 m ²	terrain nu

ETAT PARCELLAIRE - rue Louis Maggiorini - BRON

N° d'ordre	Cadastre		Surface totale En m²	Identité des propriétaires	Surface de l'emprise en m2	Désignation de l'emprise / occupation
	Section N°	Adresse		Telle qu'elle résulte des documents cadastraux et des renseignements recueillis		
1	E 299	48, rue R. Salengro Angle 2, rue Maggiorini	1035	<u>Propriétaires :</u> * M. BEN-JAZIA Abdesselem né le 14/1/41 à EL JEM (Tunisie) - cardiologue, * Mme BEN-JAZIA Jocelyne, Marie-Louise,, née CATOIRE le 3/2/49 à Tourcoing (Nord), conjoint collaborateur, demeurant ensemble 2, rue Maggiorini - 69500 - Bron	201 m2	
2	E 300	52, rue R. Salengro Angle rue Maggiorini	579	<u>Propriétaire :</u> * Melle VERNAY-VIGNON Lise Laurence Jeanne Née le 27/4/31 à Lyon 2 ^{ème} , retraitée, célibataire, demeurant 52, rue R. Salengro - 69500 - Bron	199 m2	
3	E 707	3, rue Maggiorini	1506	<u>Propriétaire :</u> *M. BOUKRIBA Bouderalha né le 7/8/31 à KLEBER (Algérie), commerçant, époux de Mme BOUKRIBA née BADRA Benatar, mariés sans contrat de mariage, demeurant ensemble 1, cours de la République - 69100 - Villeurbanne	442 m2	

4	E 694	18, rue Victor Hugo	307	<u>Propriétaires</u> *:M. PEN Sophean né le 5/8/50 à KOMPONG THOM - (Cambodge), employé, * Mme PEN Aw née BOUH le 5/4/56 -à OUDDAR MEANCHEY (Cambodge), mariés sans contrat, - demeurant ensemble 18, rue Victor Hugo - 69500 - Bron	180 m2	
5	E 692	7, rue Maggiorini	117	<u>Propriétaires :</u> * M. TRAN Cuong né le 3/2/45 à KIEN GIANG- (Vietnam) - agent hospitalier, * Mme TRAN née DIEP Ai Minh née le 13/4/51 à SAIGON (Vietnam), sans profession, mariés sans contrat, demeurant ensemble 7, rue Maggiorini - 69500 - Bron	117 m2	
6	E 690	9, rue Maggiorini	112	<u>Propriétaires</u> *:M. LAHRAOUI Aberrahim né le 1/1/64 à MOHAMMEDIA (Maroc) - fonctionnaire dans l'éducation, * Mme LAHRAOUI née BOUSSKIK Fatima née le 1/1/72 -à AIT HAJ HAMDI (Maroc) - sans profession, mariés sous le régime de la communauté de biens réduite aux acquêts, demeurant ensemble 13, rue d'Annonay - 69500 - Bron	112 m2	
7	E 313	13, rue d'Annonay angle rue Maggiorini	1109	<u>Propriétaires :</u> * M. DANOUN Abdelhamid né le 13/10/43 à GHAZAOUET -(Algérie) - sans profession, * Mme DANOUN née DANOUN Saliha née le 9/7/49 à GHAZAOUET(Algérie), sans profession, mariés sous le régime légal algérien de la séparation de biens, demeurant ensemble 13, rue d'Annonay	359 m2	

				angle rue Maggiorini - 69500 Bron		
8	E 280	6 rue Louis Maggiorini angle rue Victor Hugo	553 m2	<u>Propriétaire</u> : M. MICHAUD René Pierre, retraité, né le 5/11/40 à LYON 3 ^{ème} , divorcé de Mme ANDRE Christiane Jacqueline demeurant 7 rue du Parc - 69500 - Bron	274 m2	
9	E 281	6 rue Louis Maggiorini angle rue Victor Hugo	2027 m2	<u>Propriétaire</u> : Groupe Immobilier 13 avenue Victor Hugo - 69500 - BRON - représenté par M. BODECHER Damien demeurant 49 rue de la République - 69002 - Lyon	492 m2	
10	E 267	11 rue d'Annonay	1954 m2	<u>Propriétaire</u> : B 18 Société Civile Immobilière sise 7 rue Neuves des Essarts - 69500 - BRON - SIREN 488 867 920 - registre du Commerce et des sociétés de Lyon, Représentée par M. Francisque REBOULLET domicilié 13 rue Pierre Termier à Collonges au Mont d'Or (Rhône) en vertu d'une délibération du 26/2/2008.	506 m2	
11	E 278	8, rue Maggiorini	600 m ²	<u>Propriétaire</u> : B 18 Société Civile Immobilière sise 7 rue Neuves des Essarts - 69500 - BRON - SIREN 488 867 920 - registre du Commerce et des sociétés de Lyon ; Représentée par M. Francisque REBOULLET domicilié 13 rue Pierre Termier à Collonges au Mont d'Or.(Rhône) en vertu d'une délibération du 26/2/2008.	88 m2	

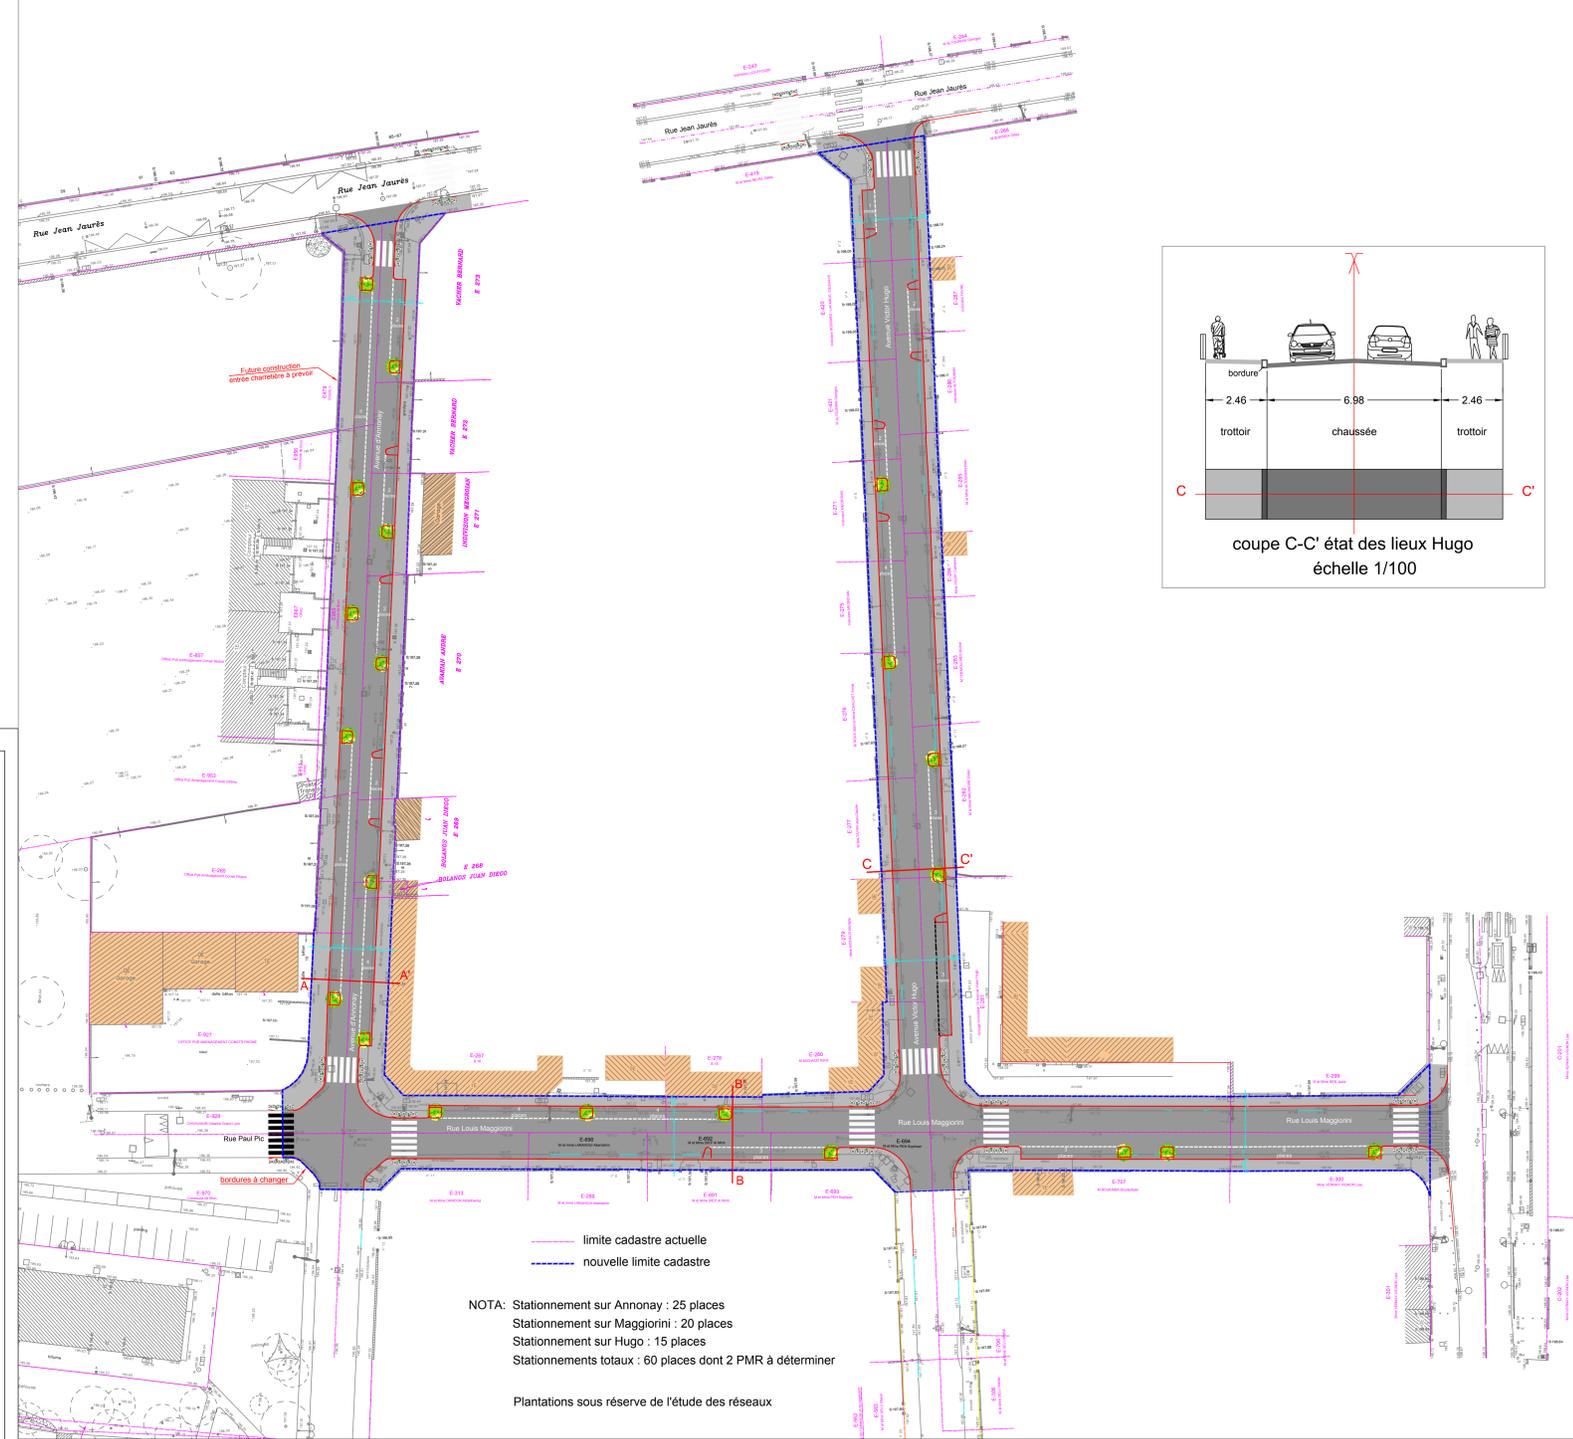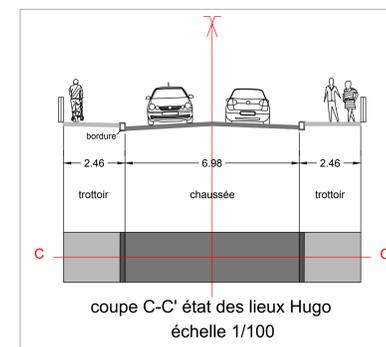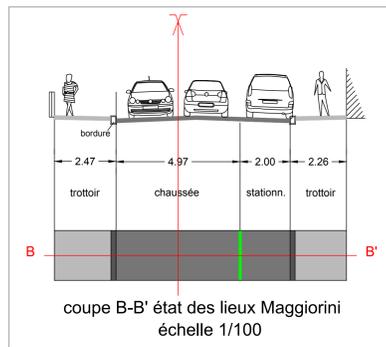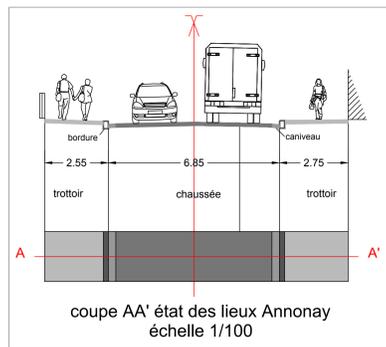

GRANDLYON
communauté urbaine

Maîtrise d'Ouvrage
COMMUNAUTÉ URBAINE DE LYON
DIRECTION DE LA VOIRIE
SUBDIVISION VTPE


Maîtrise d'Œuvre
Conception: VTPE
Réalisation:

A.P.S.

BRON
Av. HUGO-ANNONAY-MAGGIORINI

Aménagement de la voie
Aménagement plan parcellaire

Projet Echelle : 1 / 400 Par : David JEAN Date : 06-05-10 Affaire N° 2010-01

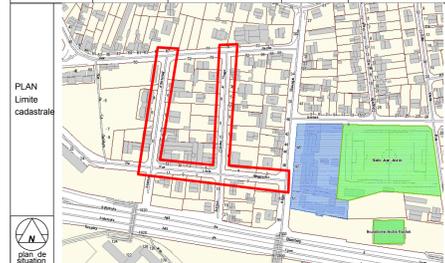

Visa Responsable subdivision VTPE : Alain BAGARD
Visa Responsable :
Visa Responsable de la Commune :

Indice	Date	Références informatiques	Equipe Projet
A	21/07/2010	modification parcellaire	

COMMUNAUTÉ URBAINE DE LYON - DIRECTION - 25, RUE DU LAC - BP 3103 - 69099 LYON CEDEX 03 - TEL 04 78 95 70 00 - FAX 04 78 95 70 29
SUBDIVISION VTPE - 12, RUE LÉO LAGRANGE - 69500 BRON - TEL 04 69 94 51 40 - FAX 04 78 41 83 90

ETAT PARCELLAIRE - AVENUE VICTOR HUGO - BRON -

N° d'ordre	Cadastre		Surface totale En m²	Identité des propriétaires	Surface de l'emprise en m2	Désignation de l'emprise / occupation
	Section N°	Adresse		Telle qu'elle résulte des documents cadastraux et des renseignements recueillis		
1	E 419	78, rue Jean Jaurès/angle avenue Victor Hugo	708	<p><u>Propriétaires :</u> *M. Gilles REVEL né le 03/11/1947 à Lyon 3^{ème}, retraité, * Mme Mauricette Marie Jeanne REVEL son épouse, née SARIGNY le 11/11/1946 à KOUBA - ALGERIE - retraitée, demeurant ensemble 78, rue Jean Jaurès - 69500 - Bron, mariés sous le régime de la communauté de biens réduite aux acquêts</p>	122 m2	
2	E 420	4, avenue Victor Hugo	702	<p><u>Propriétaires :</u> *Mme DESHAYES Madeleine Paulette Angèle née ZAVATTERO le 22/05/1924 à Lyon 4^{ème}, demeurant 4, avenue Victor Hugo - 69500 - BRON - veuve</p> <p><u>Usufruitiers :</u> *Mme DESHAYES Jocelyne née le 7/08/1954 à Lyon 3^o, chirurgien-dentiste, épouse de M. Jean-Paul LAFARGE, ingénieur, mariés sous le régime de la séparation de biens pure et simple ; demeurant ensemble 49, allée G. Brassens -BUSSY ST GEORGES - 77600 - *Mme DESHAYES Éliane Jeanne épouse divorcée non remariée BOSSARD née le 7/11/1951 à Lyon, professeur, demeurant « La Chevreuse » 92130 -Issy-les-Moulineaux (Hauts de Seine)</p>	97 m2	

ETAT PARCELLAIRE - AVENUE VICTOR HUGO - BRON -

3	E 421	4, avenue Victor Hugo	695	<p><u>Propriétaire :</u> * M. ALTOUNIAN Georges né le 15/10/1932 à Lyon 2ème , dirigeant de société, époux de Mme ALTOUNIAN née CALAZEL Huguette Marie Fernande née le 02/07/1934 à Revens (34), mariés sous le régime de la séparation de biens, demeurant ensemble 83, rue Jean Jaurès -69500 Bron</p>	95 m2	
4	E 271	6, avenue Victor Hugo	1331 m ²	<p><u>Propriétaires :</u> *M. MEGROIAN Paul Kourken né le 10/10/1963 à Lyon 7°, célibataire, demeurant Bellevue - 26780 - Espeluche * M. MEGROIAN Blandine Léa Rose née le 08/06/1965 à Lyon 7°, célibataire, demeurant 81 chemin des Brises 97417 Saint Denis de la Réunion * M. MEGROIAN Éric Alexandre né le 06/06/1969 à Lyon 7° célibataire, demeurant 57, impasse de la Grignotière 69700 - Montagny</p>	97 m2	
5	E 275	6, avenue Victor Hugo	678 m ²	<p><u>Propriétaires :</u> *M. MEGROIAN Paul Kourken né le 10/10/1963 à Lyon 7°, célibataire, demeurant Bellevue - 26780 - Espeluche * M. MEGROIAN Blandine Léa Rose née le 08/06/1965 à Lyon 7°, célibataire, demeurant 81 chemin des Brises 97417 Saint Denis de la Réunion * M. MEGROIAN Éric Alexandre né le 06/06/1969 à Lyon 7°, célibataire demeurant 57, impasse de la Grignotière 69700 - Montagny</p>	88 m2	

ETAT PARCELLAIRE - AVENUE VICTOR HUGO - BRON -

6	E 276	8, avenue Victor Hugo	909 m ²	<p><u>Propriétaires :</u> *M. ROUX Alain François René , enseignant, né le 21/10/1951 à Paris XVI (75016) demeurant 8 avenue Victor Hugo 69500 - Bron, divorcé de Mme Lucienne SASTRE, non remarié, *Melle CHALIVET Annie Andrée, orthophoniste, née le 21/07/1965 à Ste Foy les Lyon (69110) demeurant - 8, avenue Victor Hugo 69500 - BRON - célibataire -</p>	120 m2	
7	E 277	10, avenue Victor Hugo	712 m ²	<p><u>Propriétaire :</u> *M. BALTAYAN Jean-Claude né le 18/02/1947 à Lyon 3° retraité, époux de Mme BALTAYAN née CANARD Éliane, demeurant ensemble 10, avenue Victor Hugo - 69500 - BRON</p>	95 m2	
8	E 279	10 Bis, avenue Victor Hugo	490 m ²	<p><u>Propriétaire :</u> *Mme MICHAUD Michelle Émilienne Louise née le 25/05/1938 à Lyon 3^{ème}, retraitée, célibataire, demeurant 11, rue du Parc - 69500 - BRON</p>	118 m2	
9	E 280	6, rue Louis Maggiorini, angle avenue Victor Hugo	553 m ²	<p><u>Propriétaire :</u> *M. MICHAUD René Pierre, retraité, né le 05/11/1940 à Lyon 3° divorcé, de Mme Christiane Jacqueline ANDRE, demeurant 7, rue du Parc 69500 - BRON</p>	274 m2	
10	E 288	82, rue Jean Jaurès - angle avenue Victor Hugo	759 m ²	<p><u>Propriétaire :</u> *M. BORZEIX Gilles né le 02/02/1931 à Lyon 2°, régleur, époux de Mme Marie-Thérèse BISSUEL, mariés sous le régime de la communauté de biens meubles et acquêts demeurant ensemble 82, rue Jean Jaurès - 69500 - Bron</p>	118 m2	

ETAT PARCELLAIRE - AVENUE VICTOR HUGO - BRON -

11	E 287	3, avenue Victor Hugo	433 m ²	<p><u>Propriétaire :</u> * M. FAVRE Rémy Pascal Henri veuf, né le 24/08/1934 à Beaurepaire (Isère), retraité, demeurant 3, avenue Victor Hugo - 69500 - BRON</p> <p><u>Usufruitiers :</u> *Mme FAVRE Cécile Charlotte, technicienne, née le 21/07/1967 à Ste Foy les Lyon (Rhône), célibataire, demeurant 50, chemin des Bruyères - 01360 - Beligneux *M. FAVRE Laurent Henri Pierre, étudiant, né le 17/03/1965 à Ste Foy les Lyon (Rhône), célibataire, demeurant 5, rue de Maquetra- 62280 - St Martin Boulogne</p>	72 m2	
12	E 286	3 bis, avenue Victor Hugo	876 m ²	<p><u>Propriétaires :</u> * M. ALTOUNIAN Georges né le 15/10/1932 à Lyon 2, retraité, époux de Mme CALAZEL Huguette Marie Fernande née le 02/07/1934 à Revens (34) demeurant ensemble 83, rue Jean Jaurès à Bron *Mme Araveni ALTOUNIAN épouse de M. Paul GERDANIAN né le 14/09/1934 à Lyon 3^{ème} demeurant ensemble 190 bis rue Estienne d'Orves - 91370 Verrières le Buisson -mariés sous le régime de la communauté de meubles et acquêts.</p>	96 m2	
13	E 285	5, avenue Victor Hugo	820 m ²	<p><u>Propriétaires :</u> *M. ALTOUNIAN Marc Moïse né le 15/07/1959 à Lyon 2, contrôleur technique, *Mme ALTOUNIAN Dominique Yvette Louise née MAILLE le 25/06/1964 à MILLAU (AVEYRON) demeurant ensemble 83, rue Jean Jaurès - 69500 -Bron, mariés sous le régime de la séparation de biens</p>	95 m2	

ETAT PARCELLAIRE - AVENUE VICTOR HUGO - BRON -

14	E 284	7, avenue Victor Hugo	473 m ²	<p><u>Propriétaire :</u> *Mme FAURY née KRISTAQ Catherine, artisan, née le 20/09/1939 à Lyon 2°, épouse de M. FAURY Jean-Michel Pascal, mariés sous le régime de la séparation de biens, demeurant ensemble 7, avenue Victor Hugo - 69500 -Bron</p> <p><u>Co-partageants :</u> * Mme BLANCHARD née KRISTAQ Paulette, comptable, née le 28/05/1941 à BESSENAY (Rhône) épouse de M. BLANCHARD Daniel Pierre, mariés sous le régime de la communauté de biens meubles et acquêts, demeurant ensemble 12 rue de l'Église 69003 LYON. * Mme KRISTAQ Jacqueline Michèle, née le 02/10/1943 à LYON 3^{ème}, divorcée en première noces de M. FAURE Jean, divorcée en seconde noces de PAYEN Pierre Henri, demeurant 53 rue de Chazière « La Corniche » - LYON - 69004</p>	62 m2	
15	E 283	9, avenue Victor Hugo	1033 m ²	<p><u>Attributaire :</u> * M.TREMOLLIERS Michel Roger Armand né le 14/02/1948 à Lyon 2° divorcé en première noce et époux remarié de Mme BOURGEOIS Brigitte Maryvonne demeurant ensemble 9, avenue Victor Hugo - 69500 - Bron, mariés sous le régime de la communauté de biens réduite aux acquêts.</p> <p><u>Co-partageants :</u> * Mme TREMOLLIERS Monique Germaine Marie, agent comptable, née le 08/02/1944 à LYON 3^{ème}, épouse de M. LOUCHART Jean-Marie, Elie, Clément, mariés sous le régime de la séparation de biens, demeurant</p>	123 m2	

ETAT PARCELLAIRE - AVENUE VICTOR HUGO - BRON -

				<p>Résidence Montcalm C9 montée Carrières Romaines - 73100 AIX LES BAINS</p> <p>* Mme TREMOLLIERES Solange Yvonne Josette, agent commercial, née le 16/07/1946 à LYON 3^{ème}, épouse de M. RUFFINO Serge, Joseph, Alain, mariés sous le régime de la séparation de biens pure et simple, demeurant ensemble Les Mortiers Bas - 46230 BELMONT SAINTE FOI -</p> <p>* Mme TREMOLLIERES Christiane, Mauricette, Josette, née le 14/02/1948 à LYON 2^{ème}, épouse de M. DRUGUET Raymond, mariés sous le régime de la communauté de biens réduite aux acquêts, demeurant ensemble route du Bel Avenir - cedex 221 - La Chapelle de Guinchay 71570</p>		
16	E 282	11, avenue Victor Hugo	1330 m ²	<p><u>Propriétaires :</u></p> <p>*M. MALANDRE Didier Pierre Marcel né le 28/06/1958 à Besançon (25), directeur commercial,</p> <p>*Mme MALANDRE née DEFAY-DELAROCHE, Fabienne Juliette, le 01/07/1959 à St Etienne (LOIRE), programmeur,</p> <p>Mariés sous le régime de la communauté de biens réduite aux acquêts, demeurant ensemble 11 avenue Victor Hugo - 69500 BRON</p>	146 m ²	
17	E 281	6, rue Louis Maggiorini angle avenue Victor Hugo	2027 m ²	<p><u>Propriétaires :</u></p> <p>*Groupe immobilier 13, rue Victor -Hugo - 69500 BRON - Représenté par M. BODECHER Damien demeurant 49, rue de la République 69002 - LYON</p>	491 m ²	