

PLAN DE DECLASSEMENT PLAN DE CESSION

Avenue Andreï SAKHAROV

LYON 9ème

RHÔNE

ECHELLE : 1/500

Coordonnées Lambert II.

Levé et dressé sous la référence : 10.151.A071.46.N.
par le Géomètre Expert soussigné
à VAULX EN VELIN en Juillet 2010.


Référence au Plan	DESIGNATION	référence au cadastre rénové				Arpentage en m2	
		section	Adresse	Ancien numéro	Nouveau numéro	partielle	TOTAL
A	Parcelle à céder par la S.E.R.L. à l'OPAC	AP	Avenue Andreï SAKHAROV	229			1
B	Parcelle à céder par le GRAND LYON à l'OPAC	AP	Avenue Andreï SAKHAROV				1
C	Parcelle à céder par le GRAND LYON à l'OPAC	AS	Avenue Andreï SAKHAROV				2
D	Parcelle à céder par la S.E.R.L. à l'OPAC	AS	Avenue Andreï SAKHAROV	119			4

Cabinet BROCAS
SARL de GEOMETRES-EXPERTS
6 rue des Tillieus
69120 VAULX EN VELIN
Tél : 04.37.45.15.15 - Fax : 04.72.04.09.58
E-mail : vaulx@brocasgeometre.fr



LEGENDE :

— — limite cadastrale

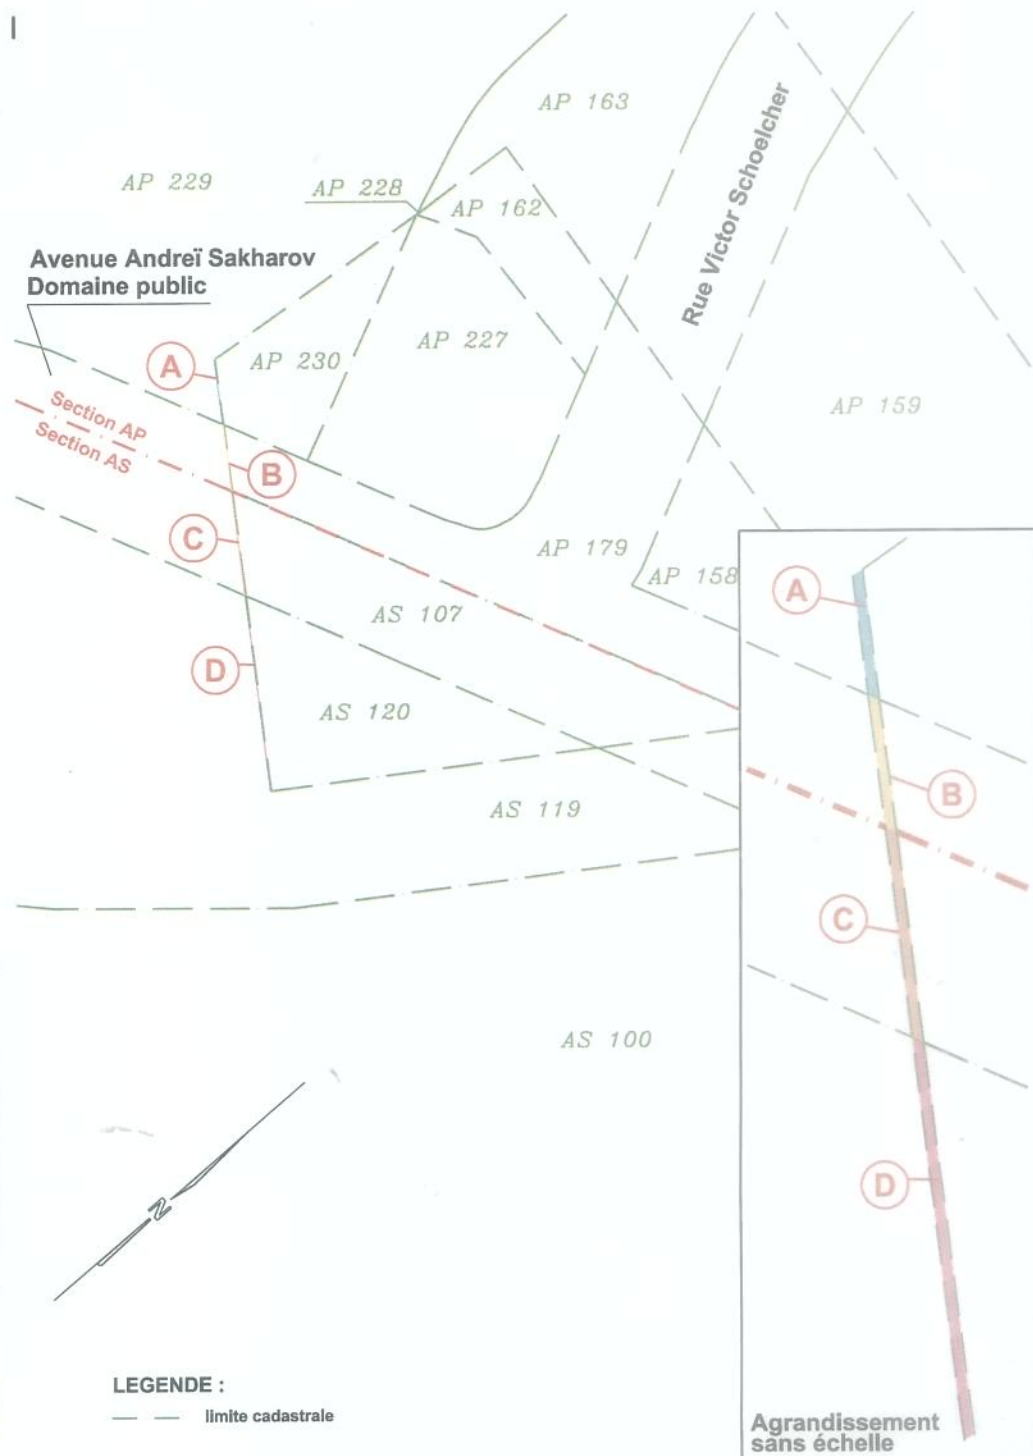

Agrandissement
sans échelle