



### ANNEXES

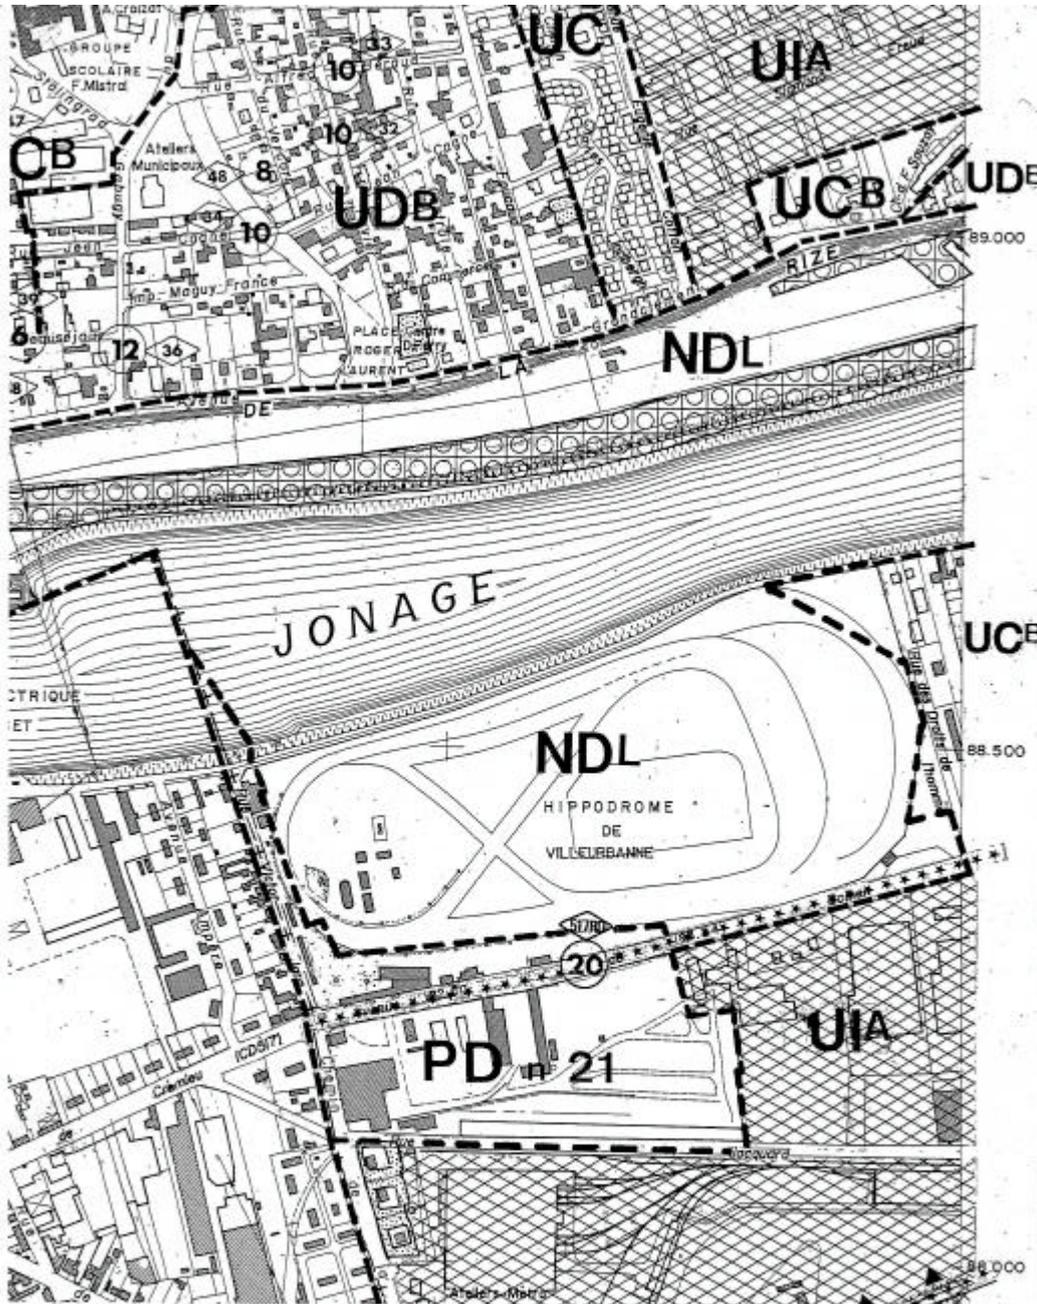

Extrait du plan de zonage n° 56

Echelle : 1/5000

Annexe à la délibération d'approbation  
de la révision simplifiée  
du secteur « est »  
Commune de Vaulx en Velin  
(Carré de Soie)

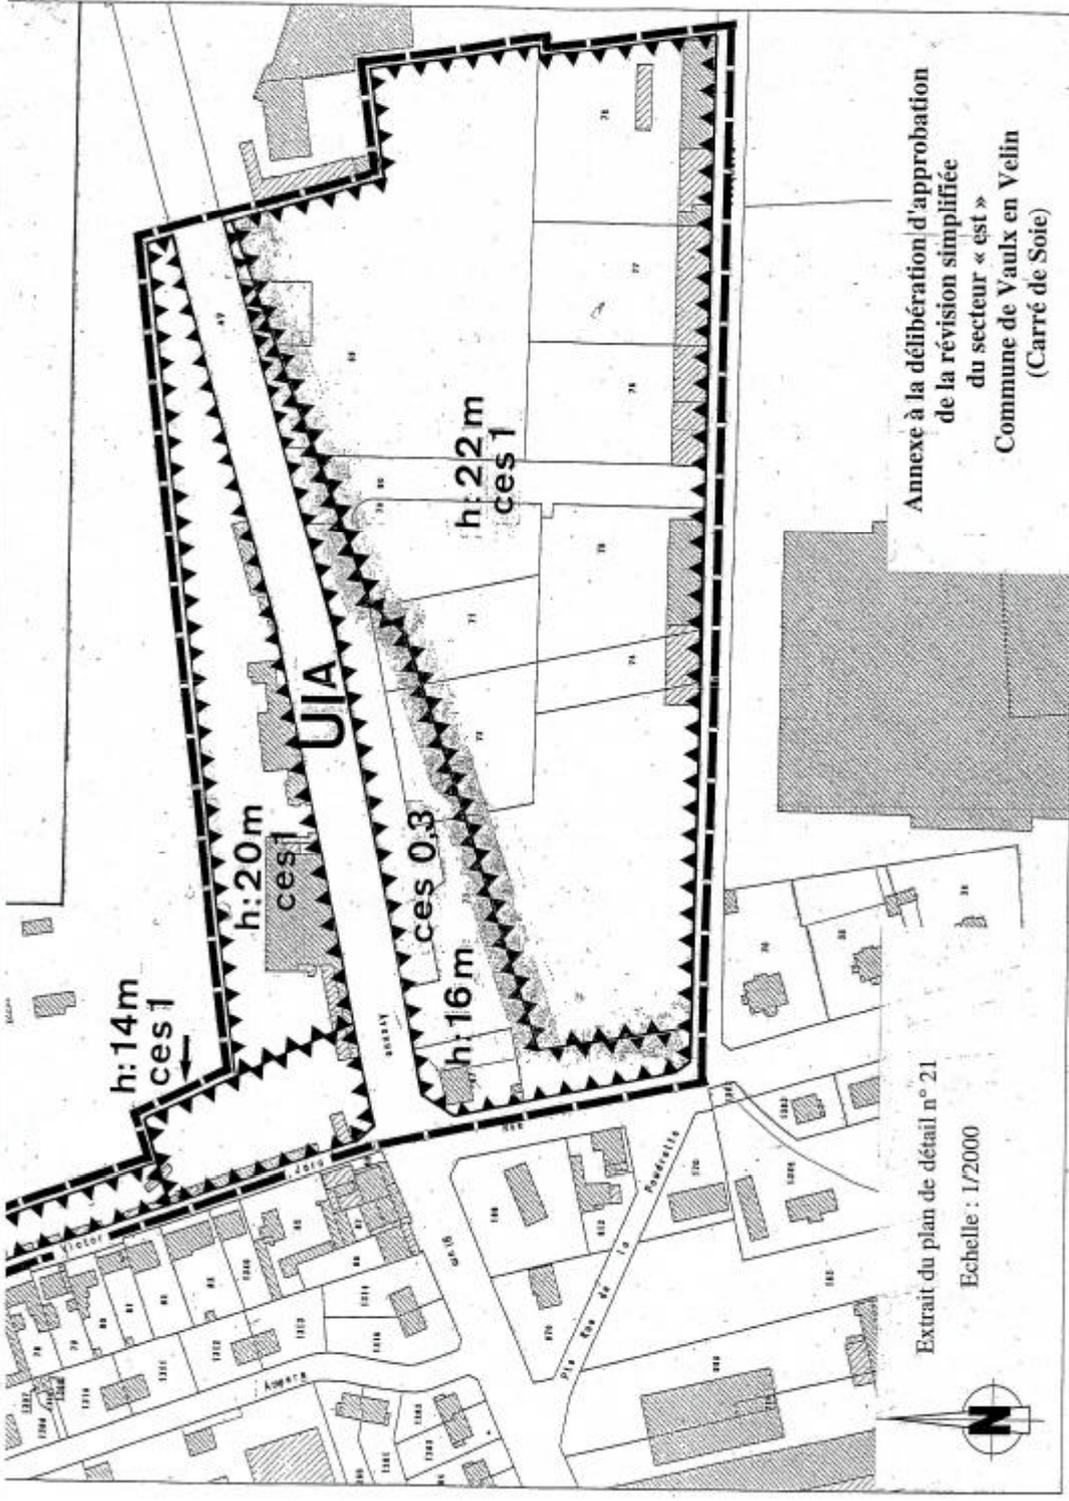

Annexe à la délibération d'approbation  
de la révision simplifiée  
du secteur « est »  
Commune de Vaulx en Velin  
(Carré de Soie)

Extrait du plan de détail n° 21  
Echelle : 1/2000