


Commune de  
Lyon (RHONE)

4 Chemin du Vallon - AB-123

# Plan annexe au PV3P

Rattachement planimétrique : RGF93-CC46 (Téria)

Echelle : 1/200

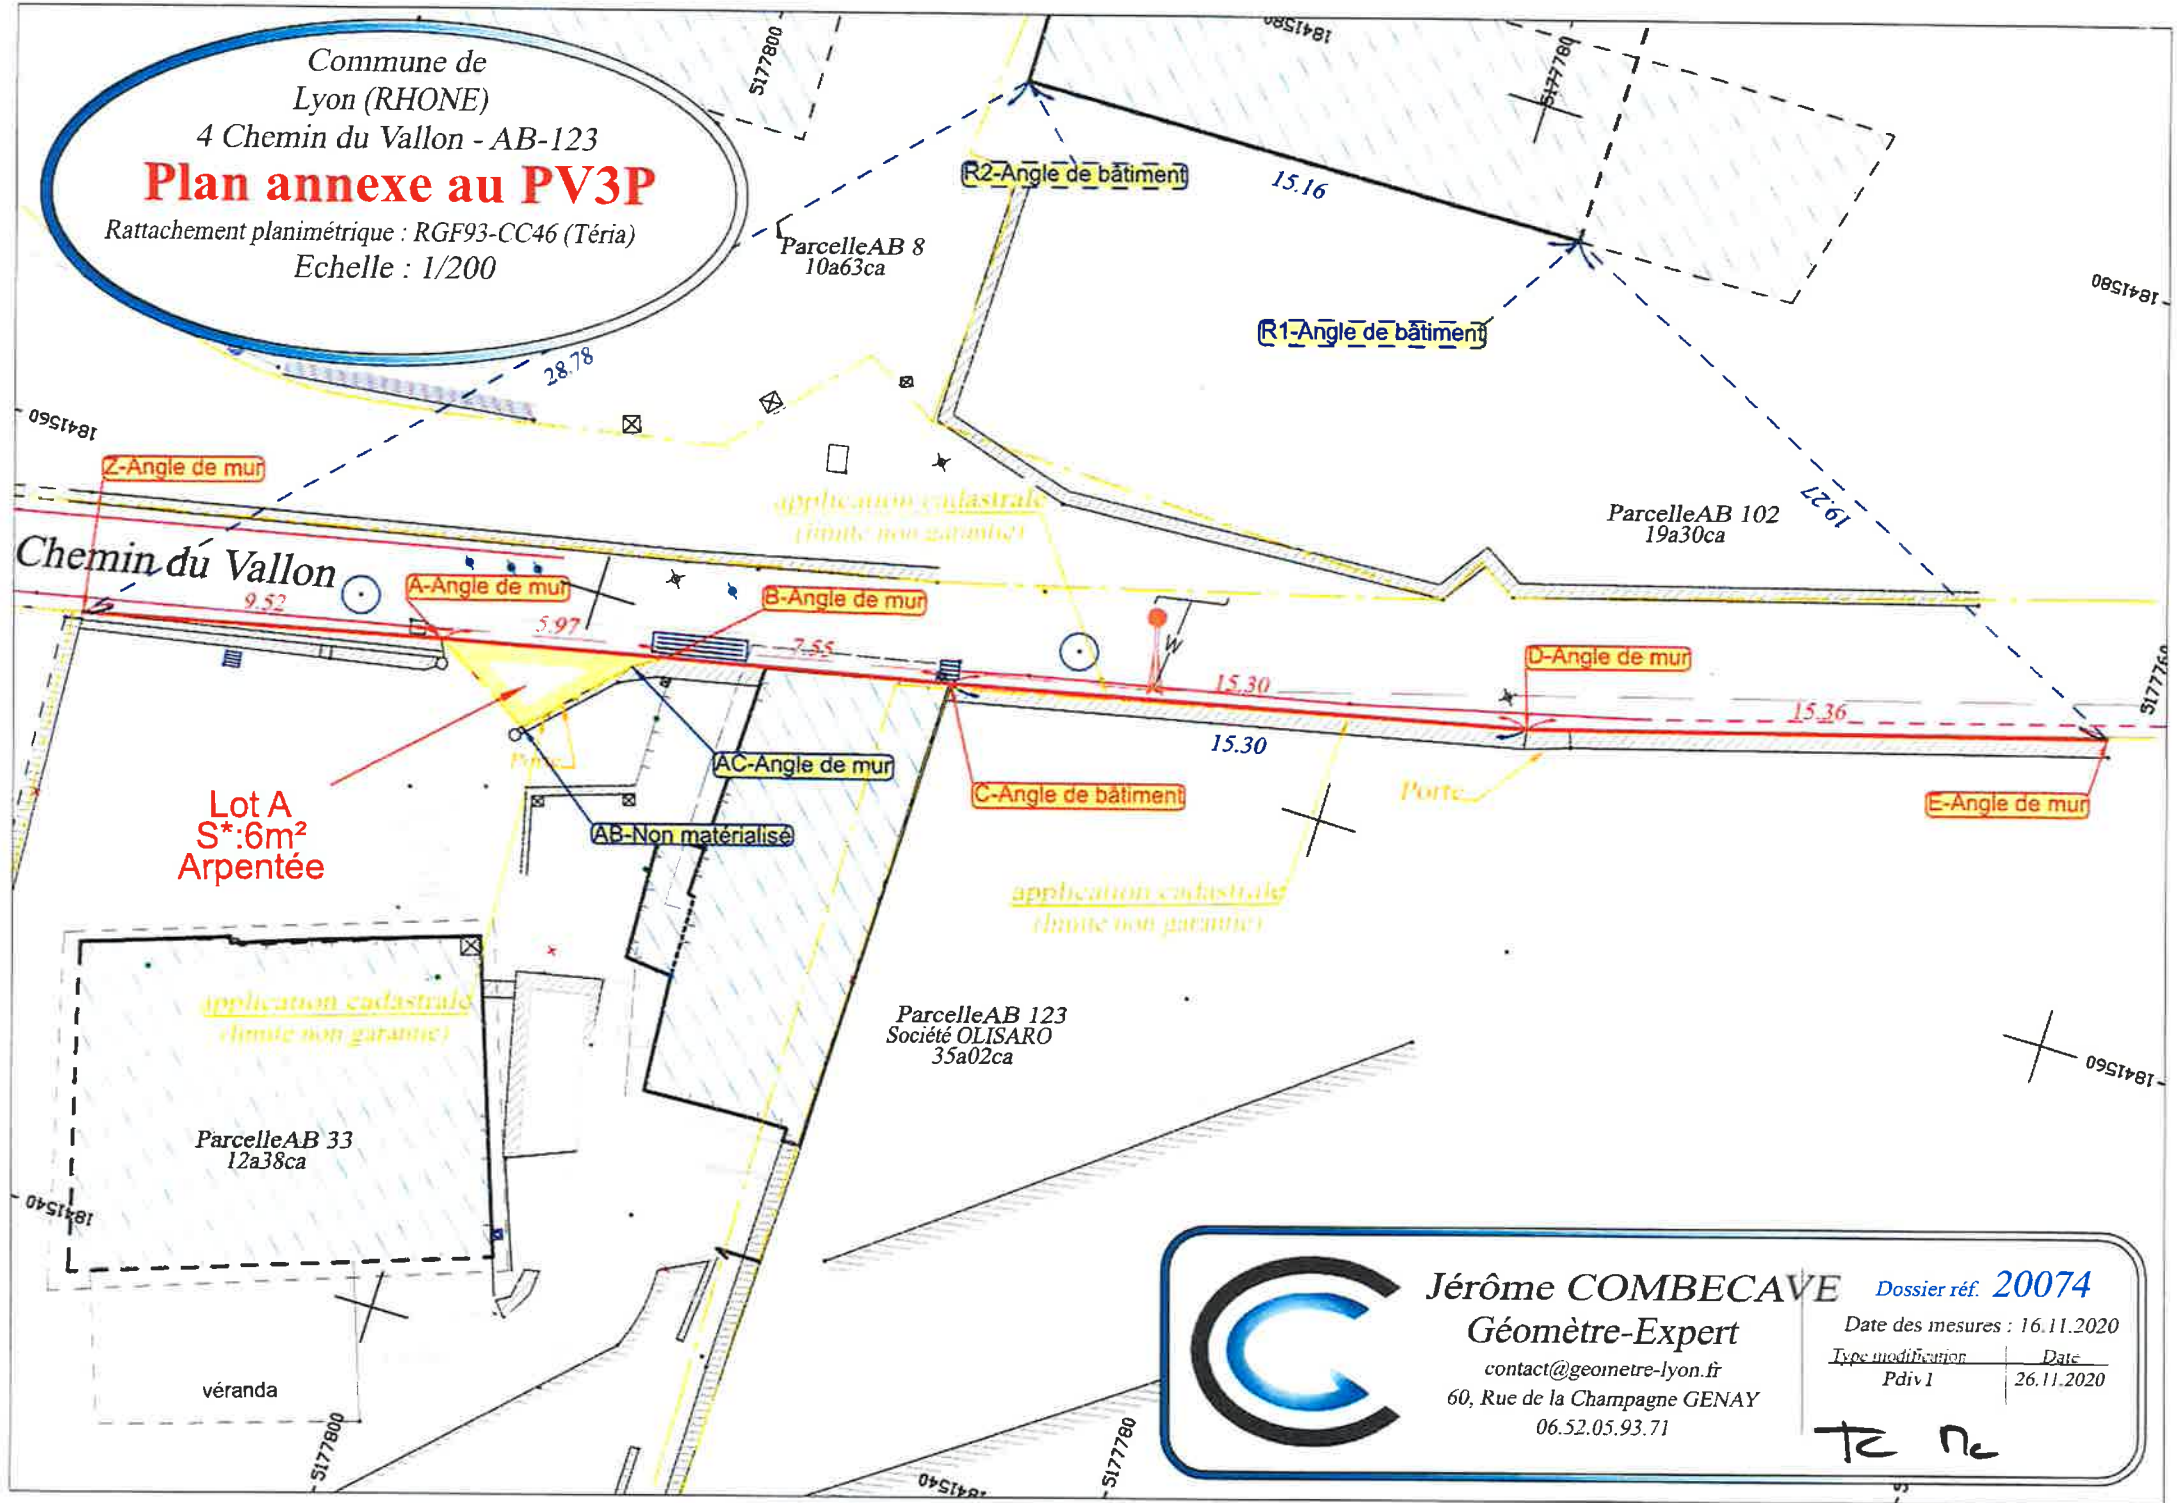



**Jérôme COMBECAVE** Dossier réf. 20074  
Géomètre-Expert  
contact@geometre-lyon.fr  
60, Rue de la Champagne GENAY  
06.52.05.93.71

Date des mesures : 16.11.2020	
Type modification	Date
Pdiv1	26.11.2020

TC ne