

1, cours de la République  
69100 Villeurbanne  
Tél : 04 78 93 55 24  
villeurbanne@agate-ge.fr


Siège social  
20, rue Paul Helbronner  
38100 Grenoble  
Tél : 04 76 40 17 84  
contact@agate-ge.fr

# ILOT NINKASI

## Plan de division

### PLANCHE 1

Nota : Les limites foncières résultent d'une application cadastrale réalisée sans enquête. Elles n'ont qu'une valeur indicative et ne sont pas opposables aux riverains en l'absence de bornage contradictoire.

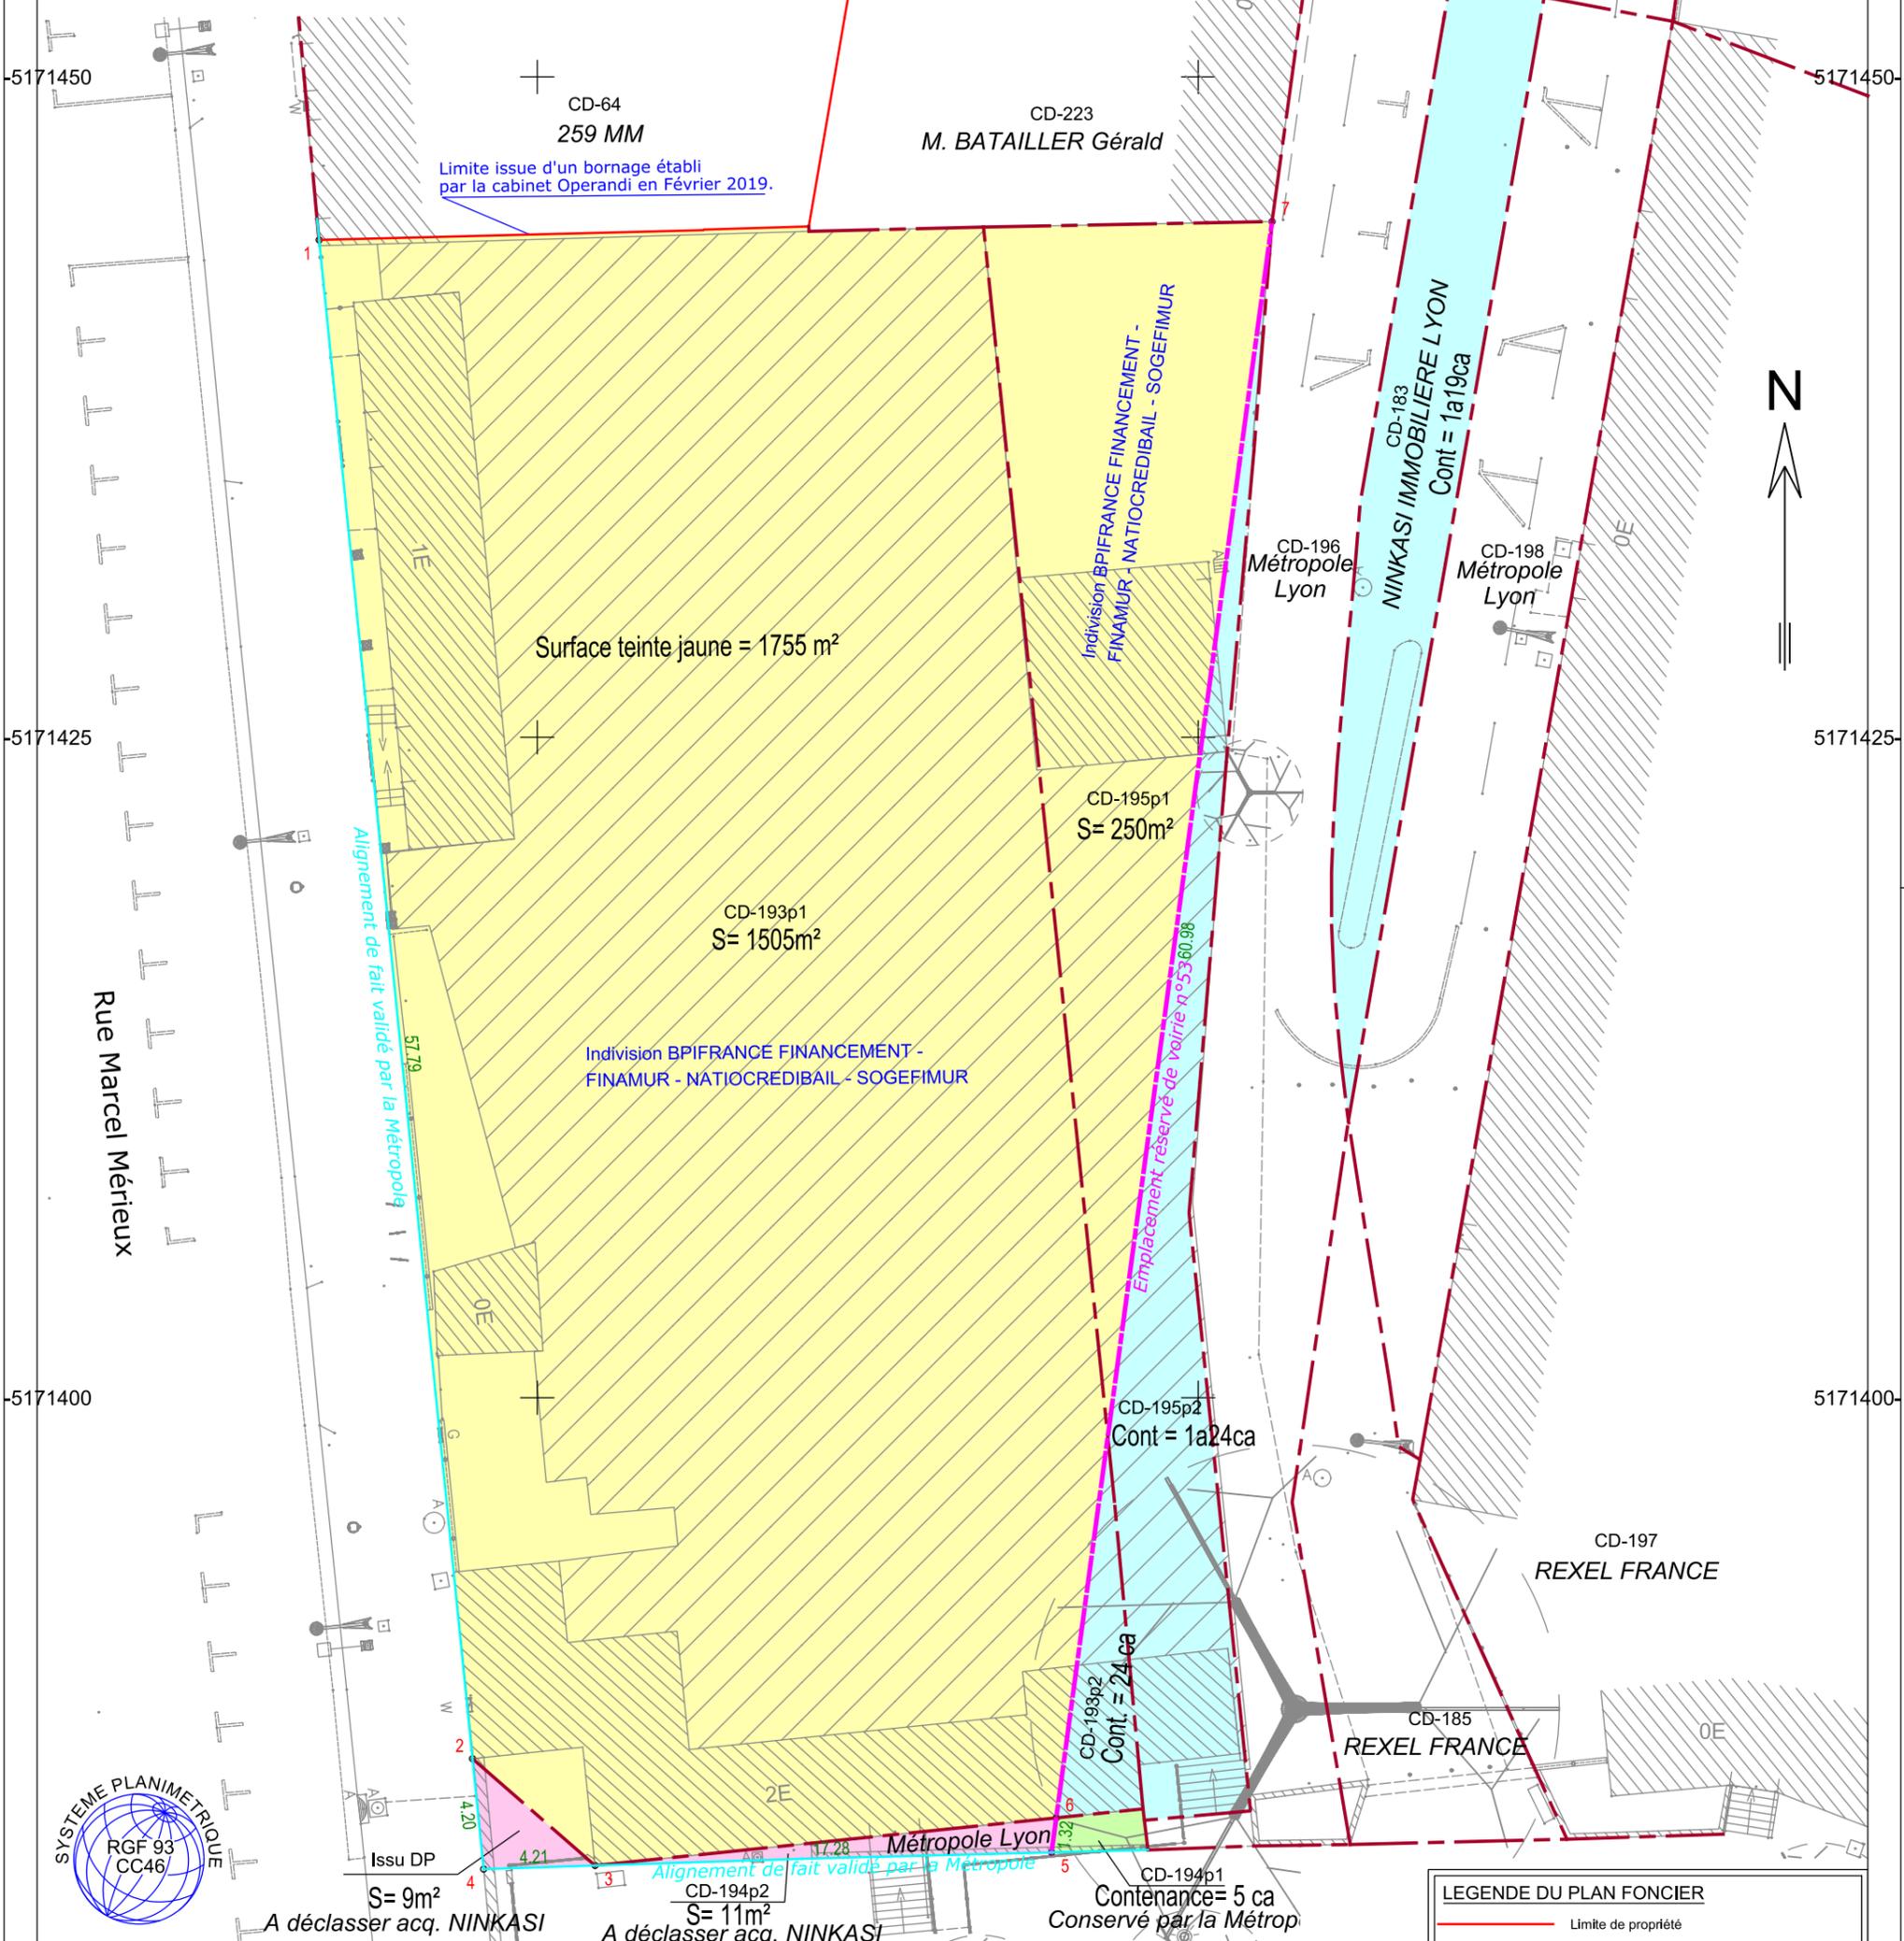

LEGENDE DU PLAN FONCIER	
	Limite de propriété
	10 Symbole et numéro du point de la limite
	Application des limites cadastrales Limites non garanties
	AC 242 Section et numéro de parcelle
	Conservé par l'ilot NINKASI: Partie 1 de l'ilot
	Périmètre à céder à la Métropole de Lyon
	Périmètre à déclasser au profit de l'ilot NINKASI: Partie 2 de l'ilot
	Périmètre conservé par la Métropole de Lyon

DATE	ORDRE	INDICE	NATURE DES TRAVAUX	DESSIN	RESPONSABLE
18/02/21	PROMOVAL	A	Etablissement du plan	RB	FOUGERAY
09/08/21	PROMOVAL	B	Mise à jour du plan	RB	FOUGERAY

Echelle : 1/250

Numéro de dossier  
205530012D02

Réf fichier : 205530012D02-ca.dgn