



GÉOMÈTRE-EXPERT
GARANT D'UN CADRE DE VIE DURABLE

SYTRAL


Ligne T6 Nord

Prolongement des Hôpitaux Est à la Doua

PLAN PARCELLAIRE

ACI Villeurbanne

Echelle : 1/1000

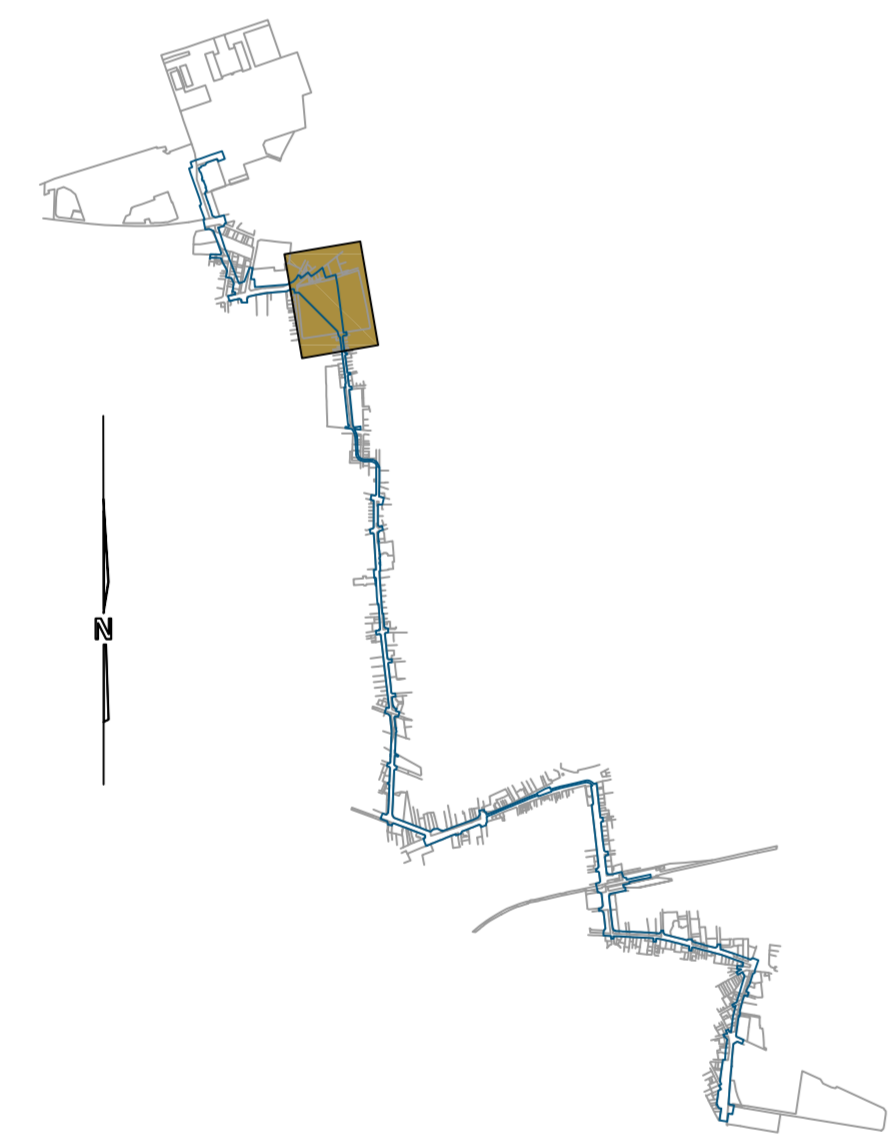

Reproduction Réservée



Légende :

- Parcellaire
- Limite Section
- N° de parcelle
- N° planche
- N° d'Unité Foncière
- Parcelle concernée par l'enquête (emprise)
- Parcelle concernée par l'enquête (reliquat)
- Parcelle de propriété publique, dans l'emprise non intégrée à l'enquête

Référence dossier : 21.180.A218.93.A.
Date : Octobre 2021

Modification(s)	Date	Indice
Modifications de présentation	24/11/2021	C
Modifications du tracé	10/11/2021	B
Emission originale	14/10/2021	A



BROCASOUNY
GÉOMÈTRES-EXPERTS

SARL de GEOMETRES-EXPERTS
10bis Rue Marcellin BERTHELOT
69120 VAULX EN VELIN
Tél : 04.37.45.15.15
E-mail : vaulx@brocasgeometre.fr