



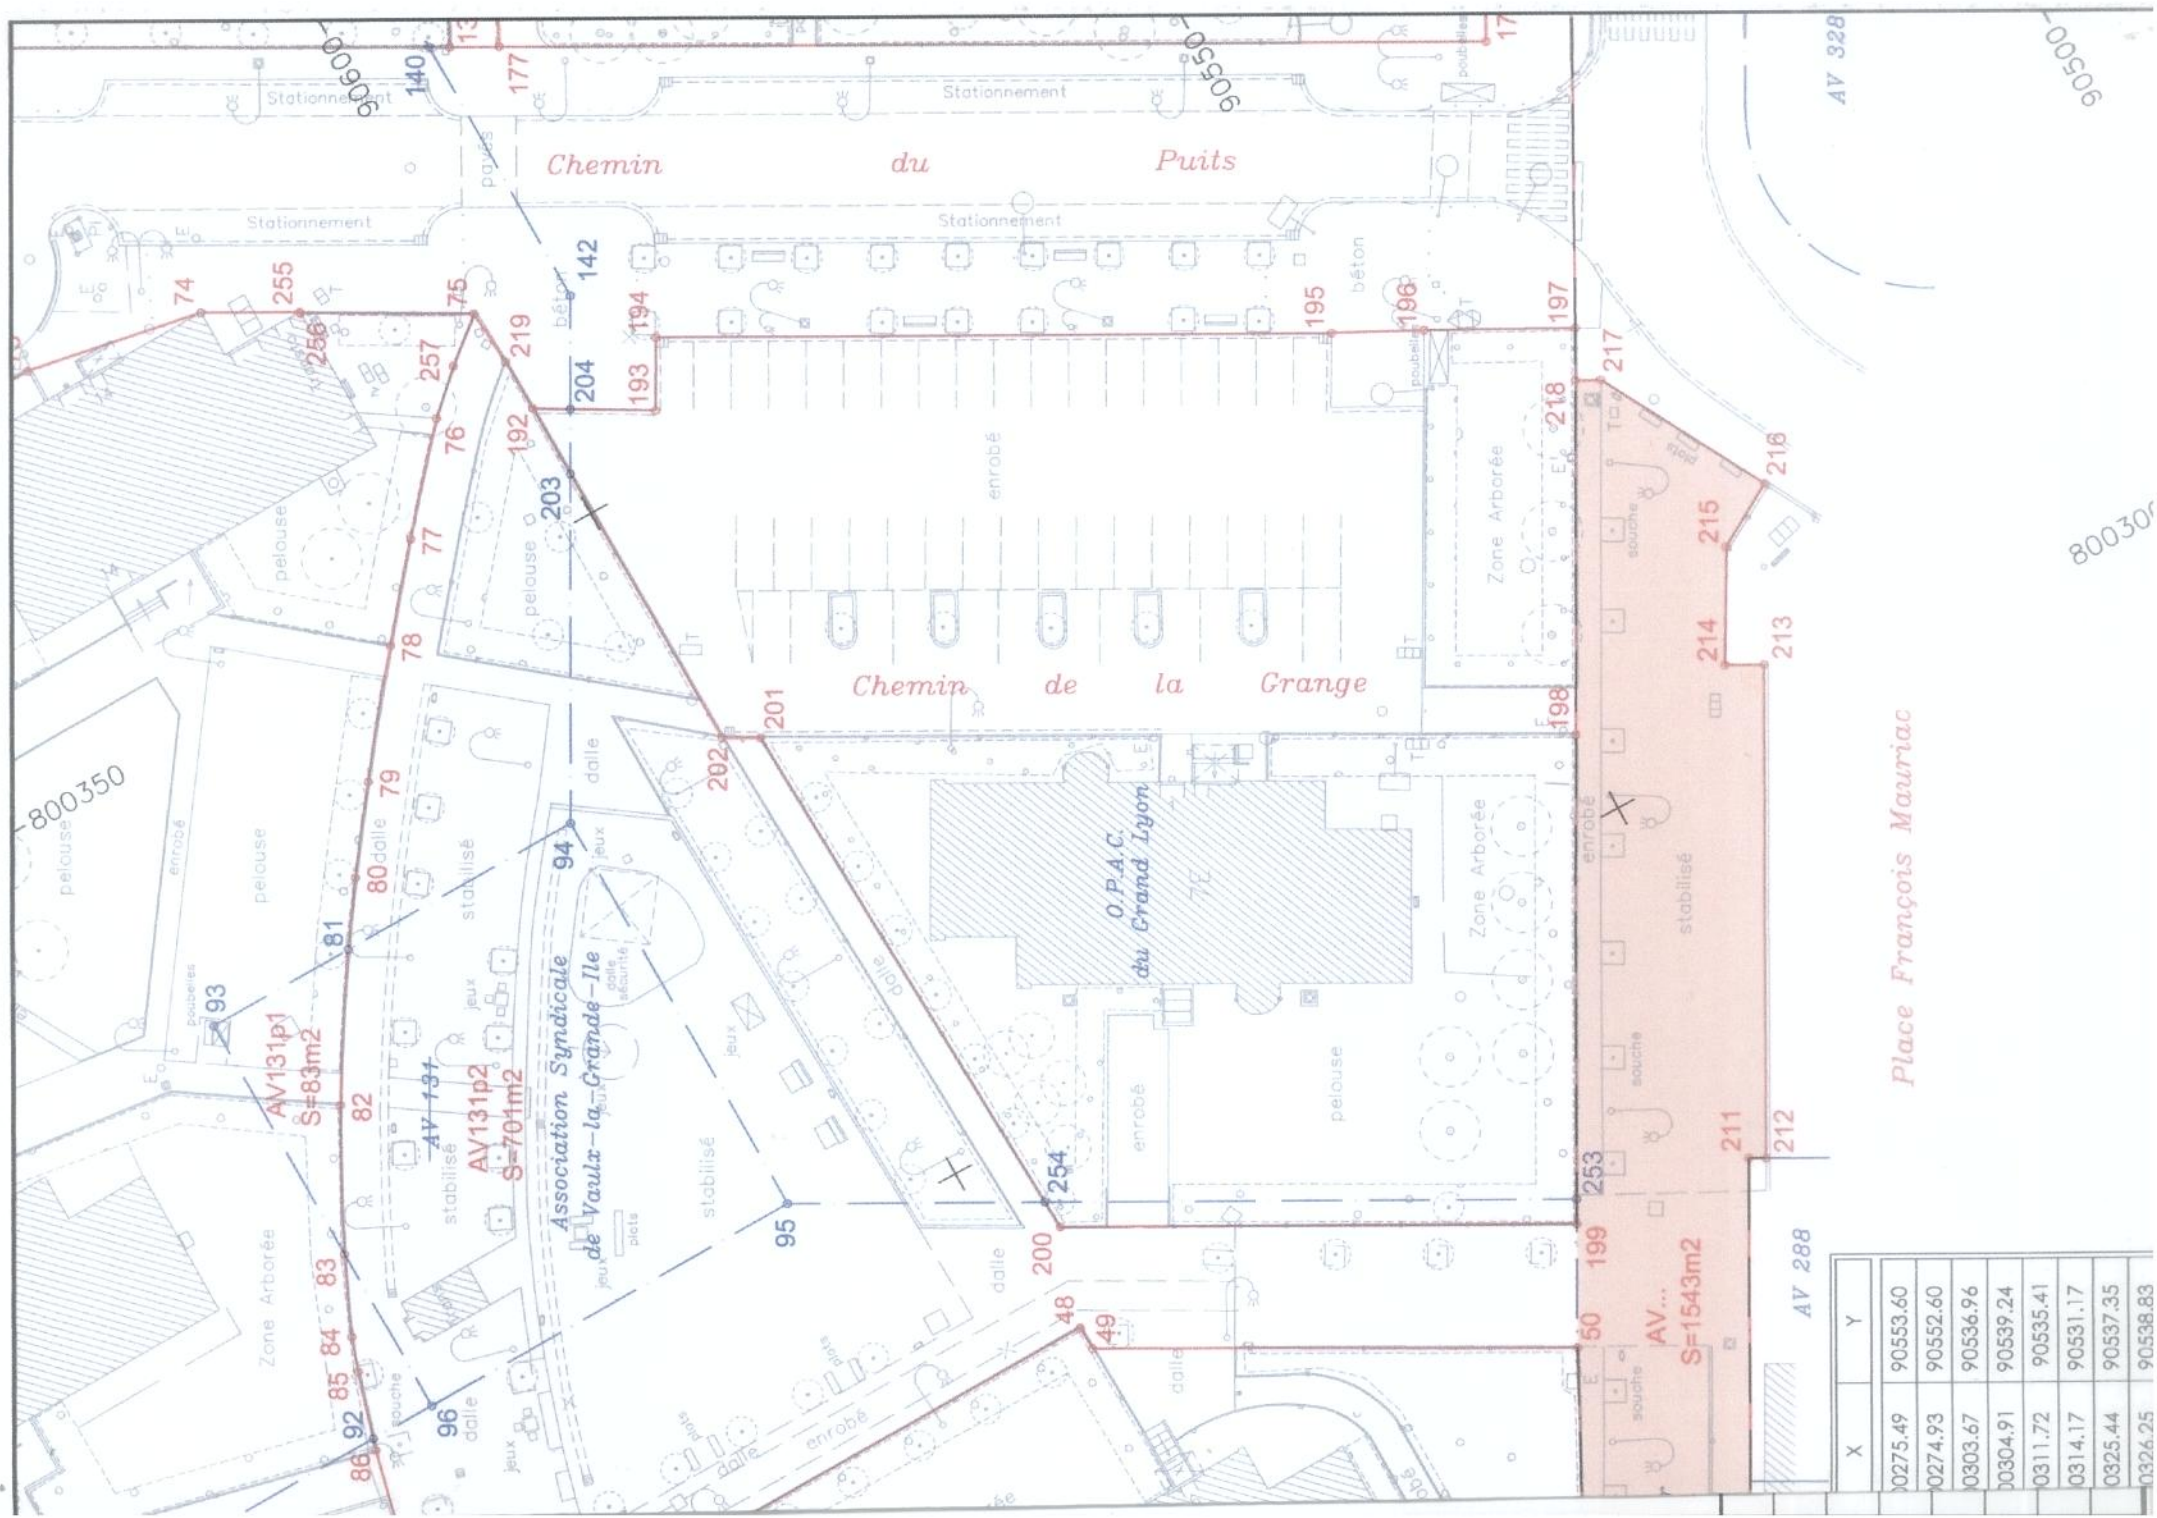

Place François Mauriac

X	Y
0275.49	90553.60
0274.93	90552.60
0303.67	90536.96
0304.91	90539.24
0311.72	90535.41
0314.17	90531.17
0325.44	90537.35
0326.25	90538.83

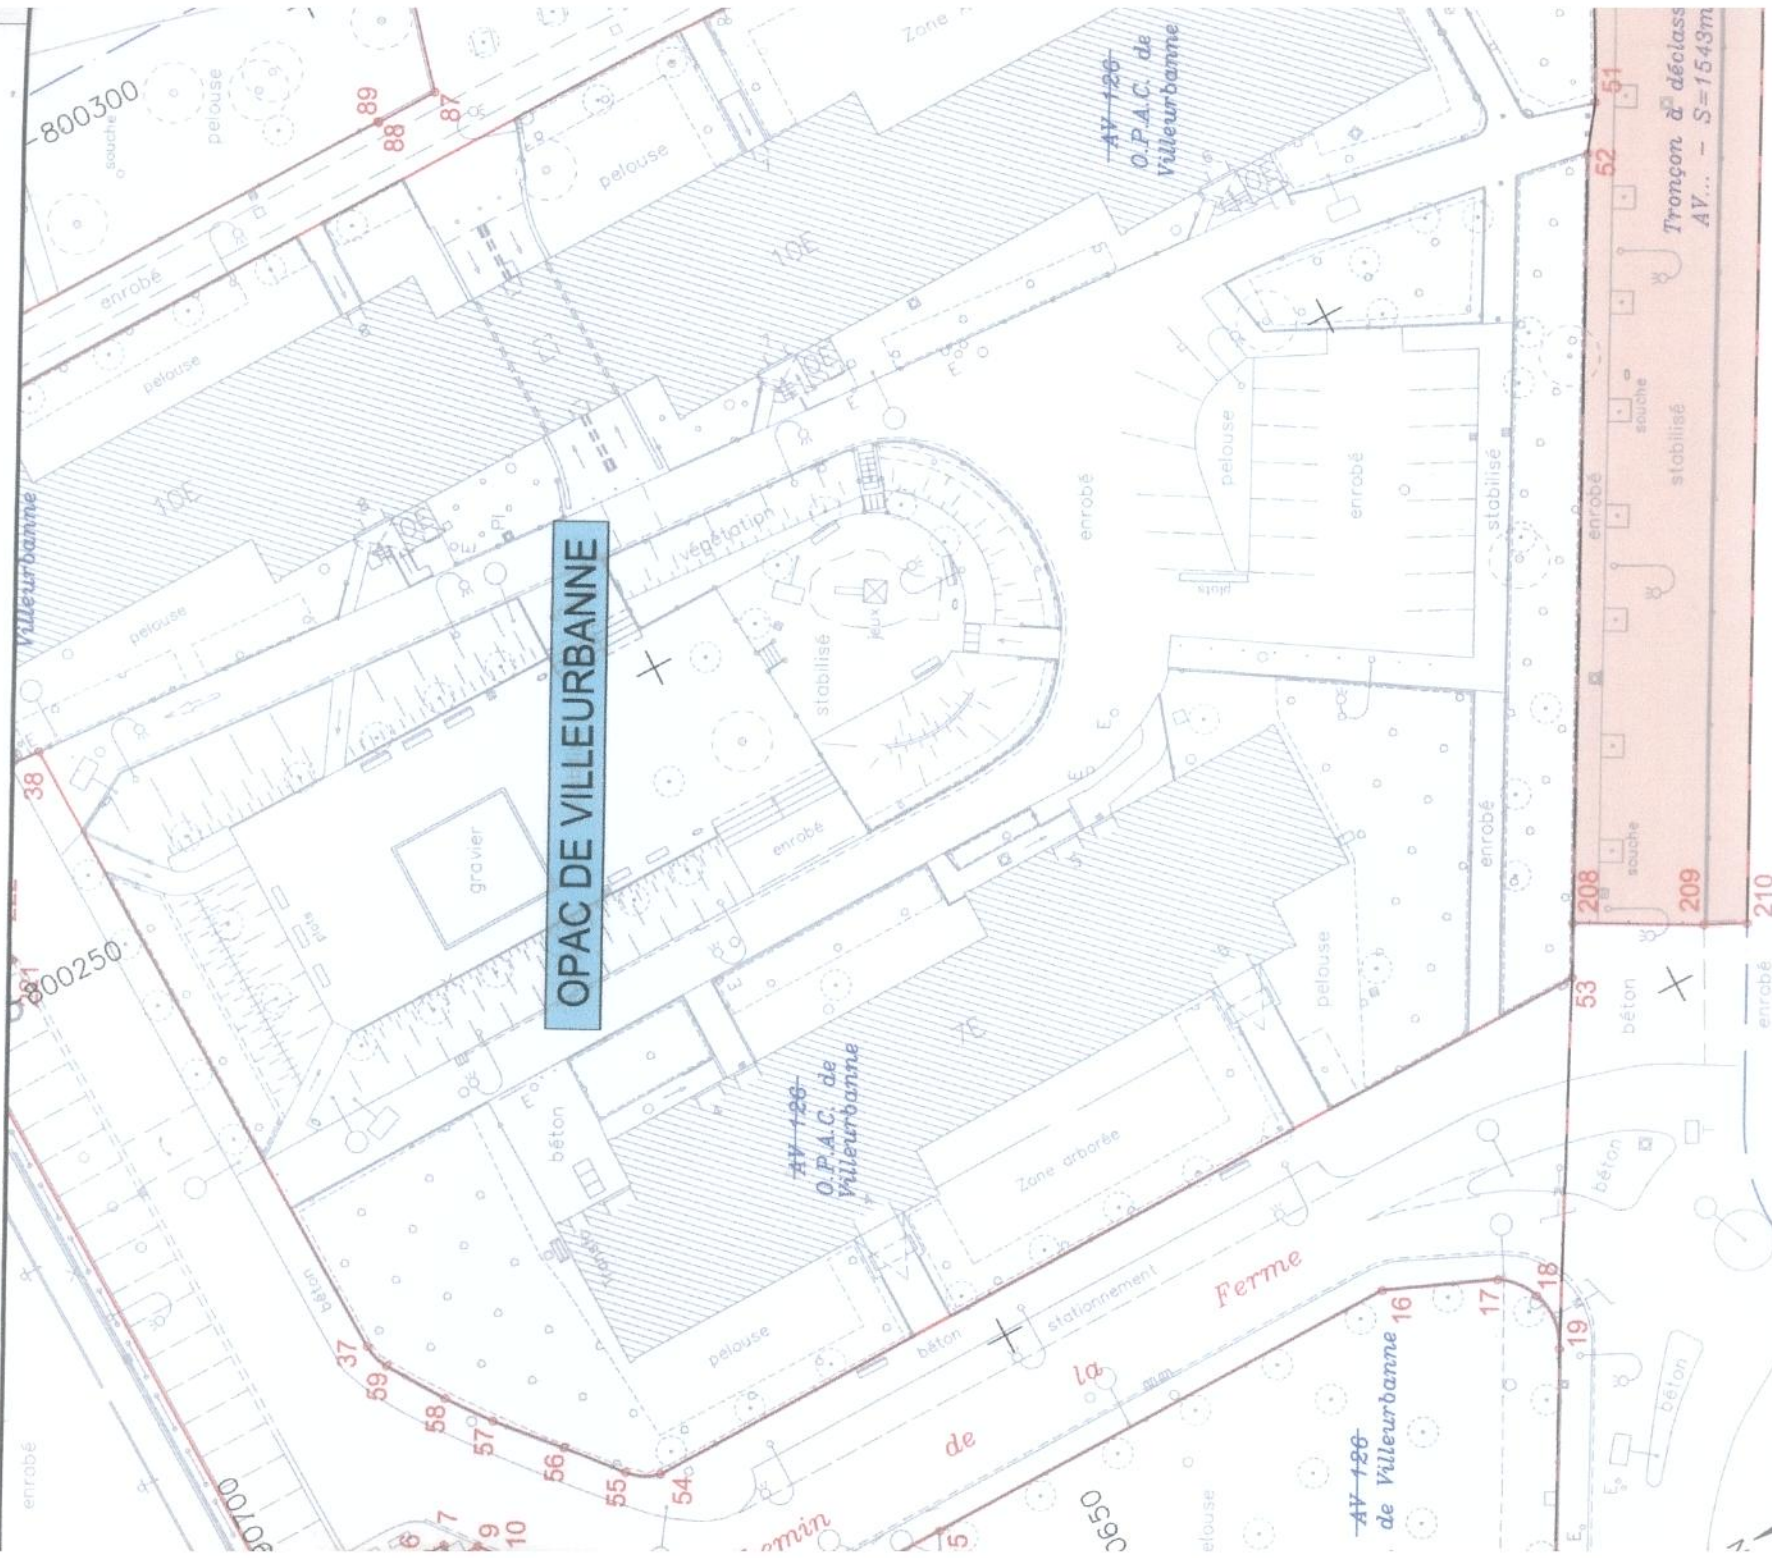

OPAC DE VILLEURBANNE

AV 290

Centre Commercial du Mos

Tronçon de l'ancienne rue des Frères Bertrand
à déclasser au profit de la Ville de Vaulx-en-Velin
Parcelle AV ... - S=1543m2

Point	X	Y	Point
50	800269.96	90569.57	211
51	800254.27	90577.65	212
52	800251.48	90579.64	213
198	800305.62	90550.08	214
199	800277.19	90565.66	215
208	800206.73	90604.11	216
209	800202.62	90596.51	217
210	800201.38	90593.93	218

DEPARTEMENT DU RHONE
COMMUNAUTE URBAINE DE LYON
VILLE DE VAULX-EN-VELIN

VILLE DE VAULX-EN-VELIN
MAIL DES NOIRETTES

QUARTIER "LES NOIRETTES"

PLAN PARCELLAIRE

Projet de Déclassement
d'un Tronçon de l'ancienne rue des Frères Bertrand

Sur fond de plan parcellaire - Réf. 750281-10-02

Modification de l'assiette du déclassement	Février 2008	 CHARMASSON ET ASSOCIES CABINET DE GEOMETRES - EXPERTS 28 Rue Valentin Couturier 69004 LYON Tél: 04 78 29 85 01 Fax: 04 72 00 97 61 Email: contact@charmasson-pichon.fr
	DATE :	OCTOBRE 2007
	ECHELLE :	1/500 (0.002m.p.m.)
	REFERENCE :	750281-06