


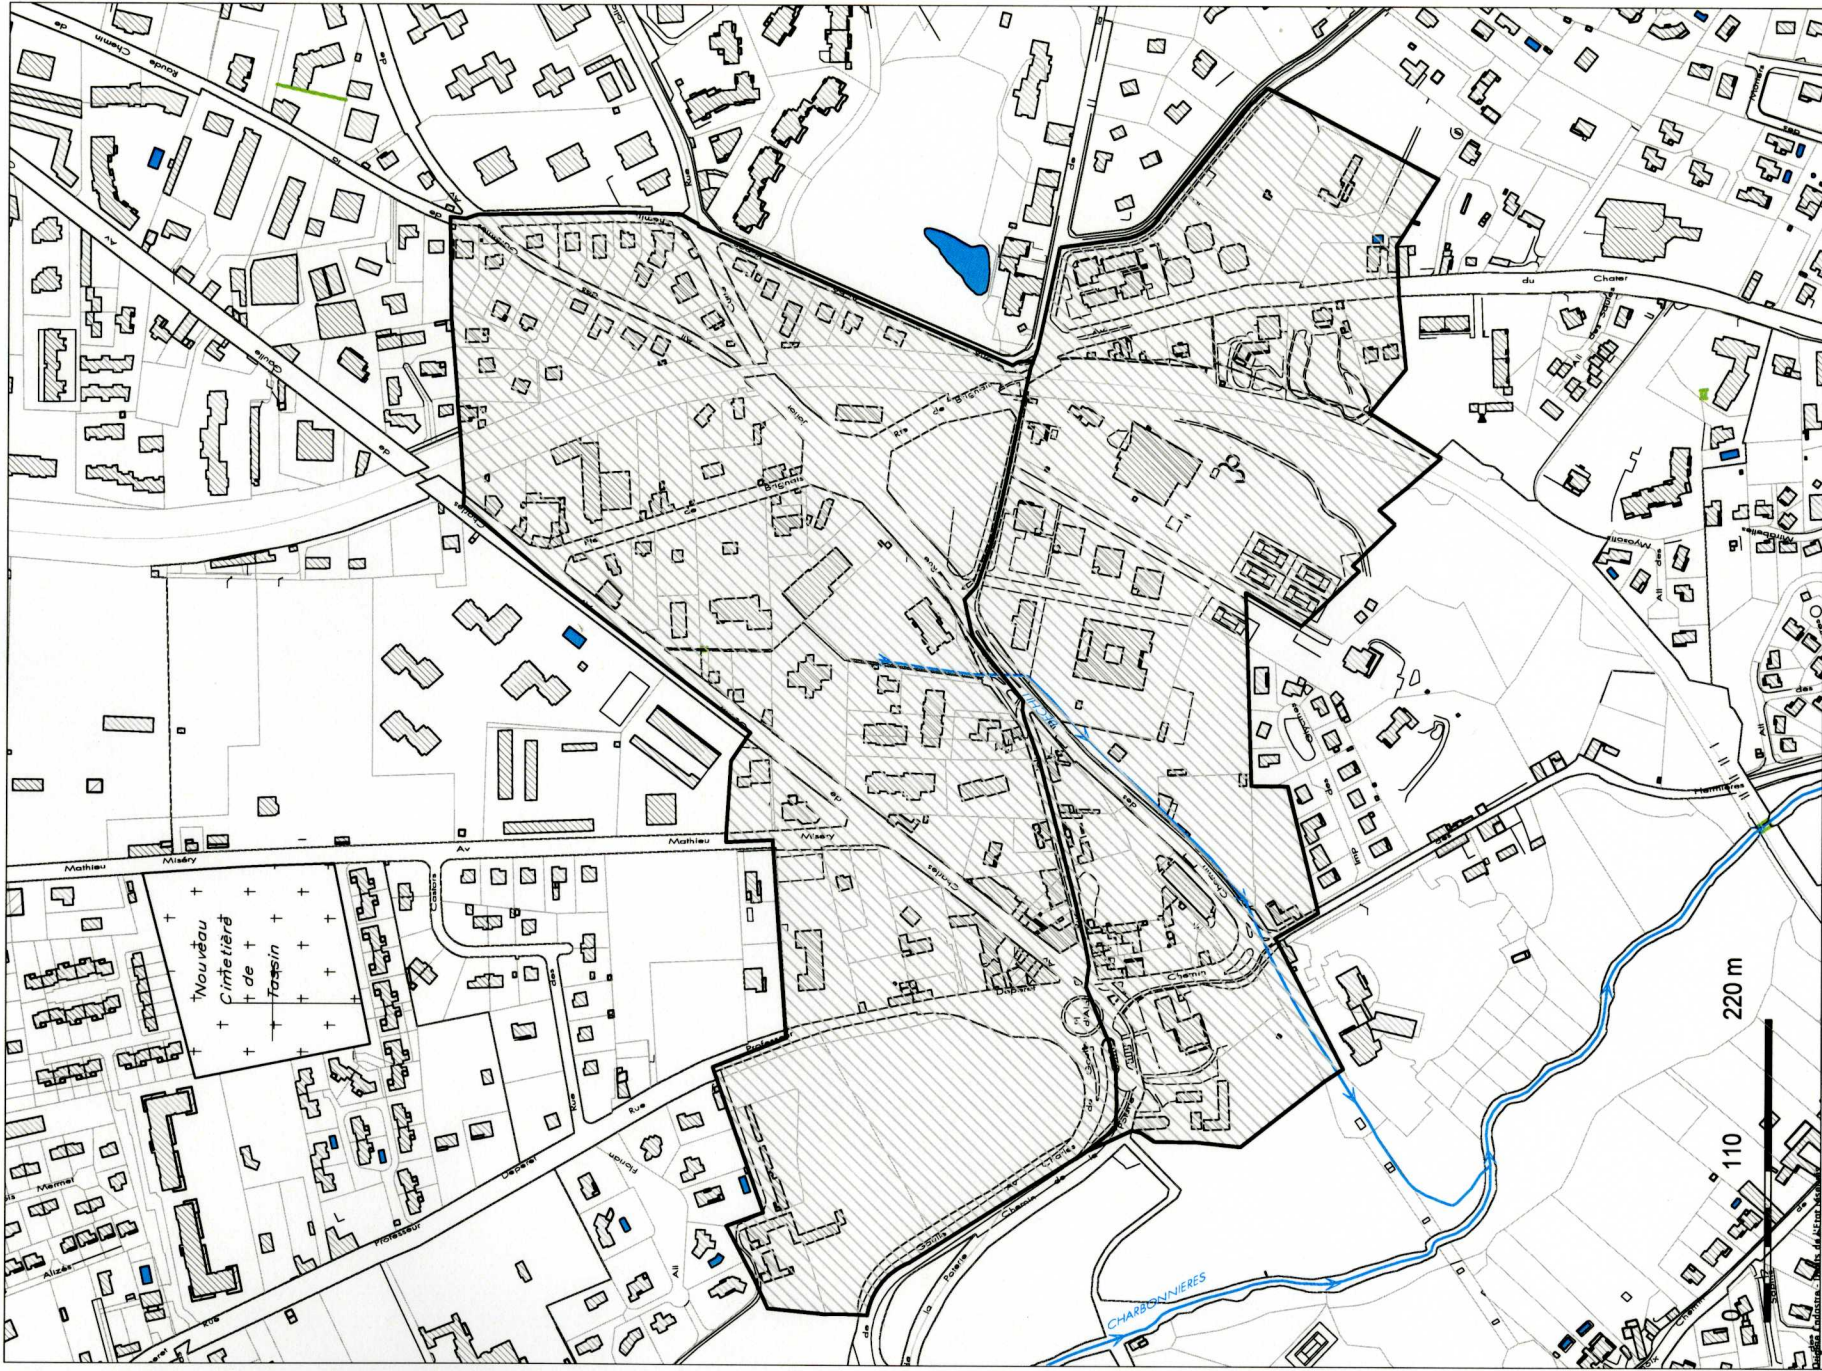

GRAND LYON
communauté urbaine

PERIMETRE D'ETUDE

TASSIN / FRANCHEVILLE

SECTEUR ALAI

Echelle : 1/5500

03-06-2008

Système Urbain de Références - Droits réservés

Délégation Générale au Développement Urbain - Direction du Développement Territorial
Planification et Urbanisme Réglementaire

COMMUNAUTE URBAINE DE LYON - 20 rue du Lac - BP 3103 - 69399 Lyon Cedex 03 - Tél 44 78 63 43 43 - Fax 44 78 63 44 44