


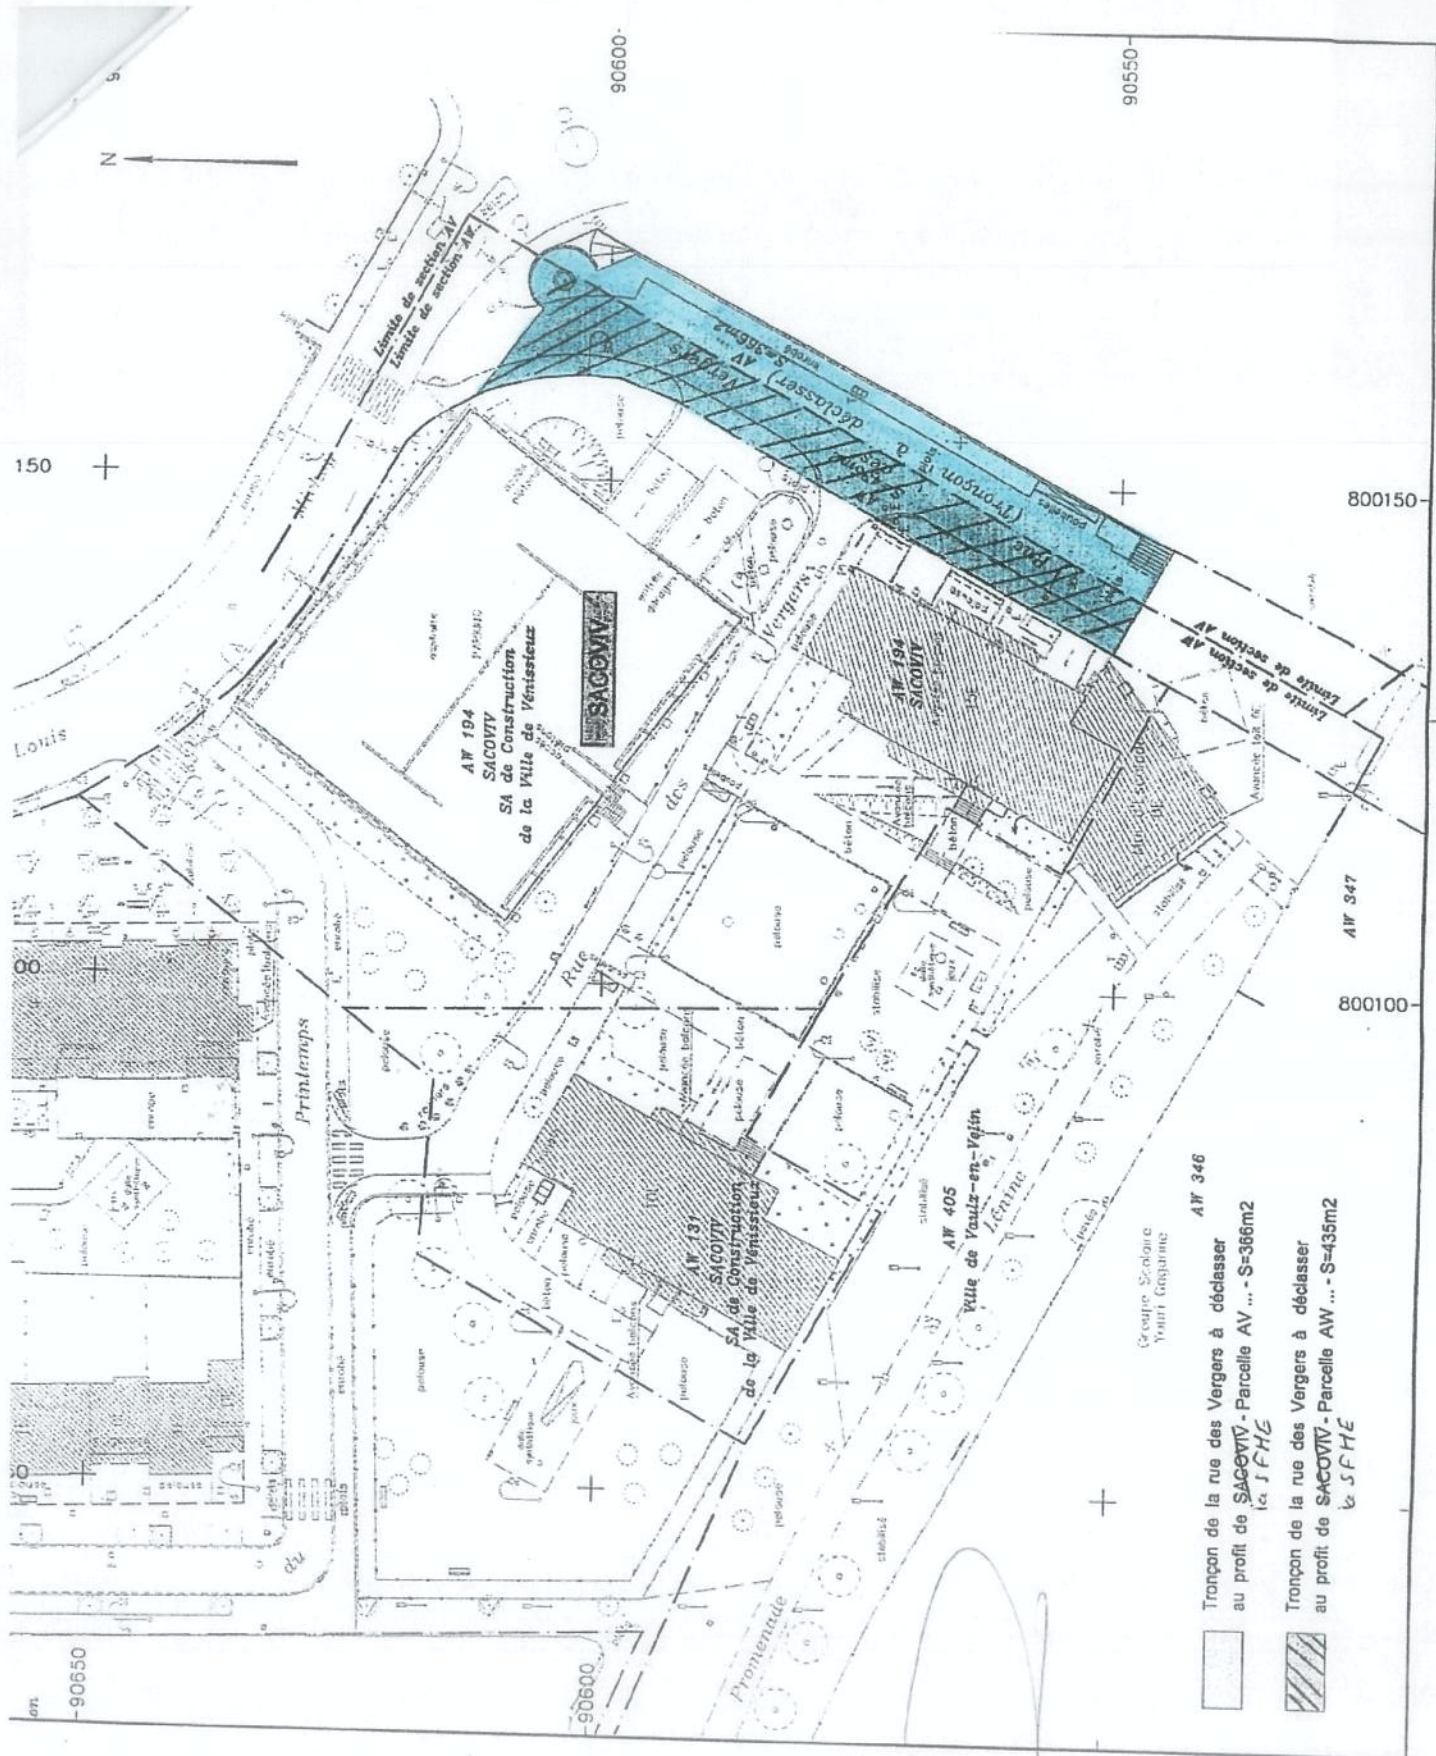

- AW 346
 Tronçon de la rue des Vergers à déclasser
 au profit de SAGOVV - Parcelle AV ... - S=366m²
 Ica J F H E
- AW 347
 Tronçon de la rue des Vergers à déclasser
 au profit de SAGOVV - Parcelle AW ... - S=435m²
 Ica J F H E