


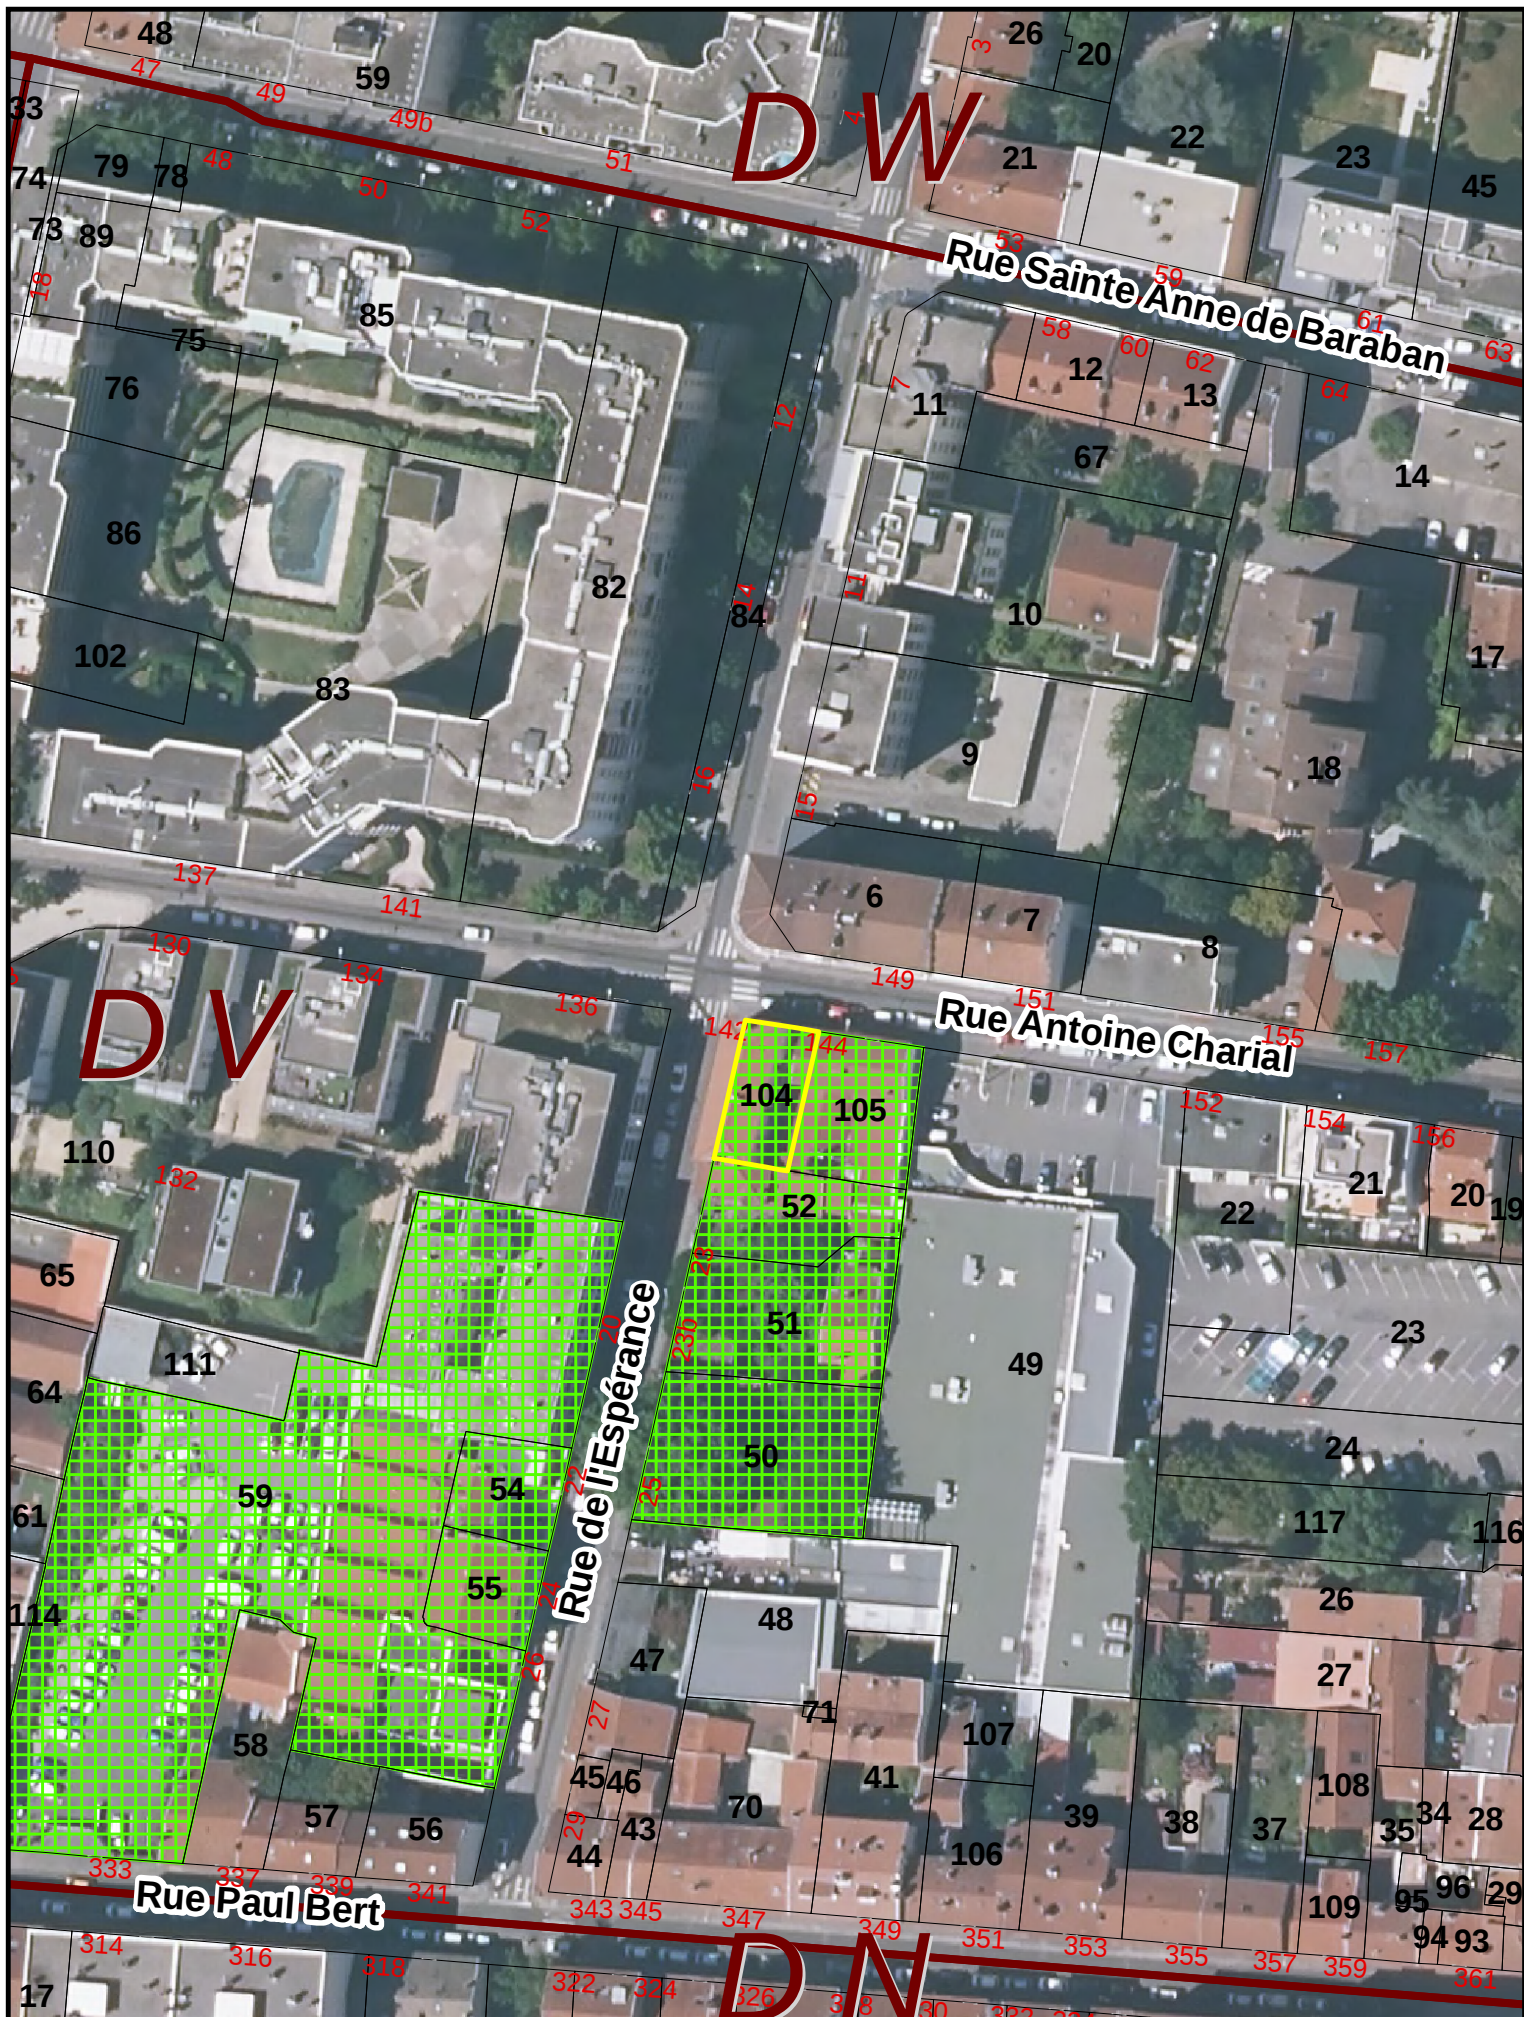

MÉTROPOLE

GRAND LYON

Délégation Urbanisme et Mobilités
Direction du Foncier et de l'Immobilier
20 RUE DU LAC - CS33569 - 69505 LYON CEDEX 03

Instauration d'un DPUR sur la
parcelle DV104 à Lyon 3ème

Système Urbain de Références. Droits réservés 18/07/2023

0 20 40 80 Mètres