

TERRAIN SIS A OULLINS / PIERRE BENITE (69)
 Rue Pierre Sémard
 Rue Dubois Crancé
 Rue Louis Aulagne

GADASTRE : AM n°14, 15, 16, 18, 172 et 197 et AN n° 21, 45 et 56 (Oullins)
 AM n°10 (Pierre Bénite)

DIVISION FONCIERE

LOT A :	105 162 m ²
LOT B :	7 463 m ²
LOT C :	322 m ²
LOT D :	9 127 m ²
LOT E :	12 458 m ²
LOT F :	54 566 m ²
LOT G :	622 m ²

Contenance cadastrale : 189 720 m²
 Echelle : 1/2500


DOCUMENT PROVISOIRE
 A NOUS RETOURNER AVEC
 L'ACCORD DU REQUERANT.

DOSSIER N° 200600281J DATE : SEPTEMBRE 2007 INDICE :

IND.	MODIFICATIONS	
	DATE	NATURE
B		

NOTA : Document réalisé sur fond de plan cadastral, à l'aide des plans fournis par le service Ferte de France et des mesures existantes révisées sur site.

SPICER, FINE PIERRE BLUT 21 rue de l'Inde 69005 LYON Tél : 01-47-26-00-00 - Télécopier : 01-47-26-00-01
 REGISTRE-CHIFFRE 0471 644 444 - Site : www.spa-geometrie-lyon.fr / e-mail : spa@spa-geometrie-lyon.fr - Service clientèle par téléphone

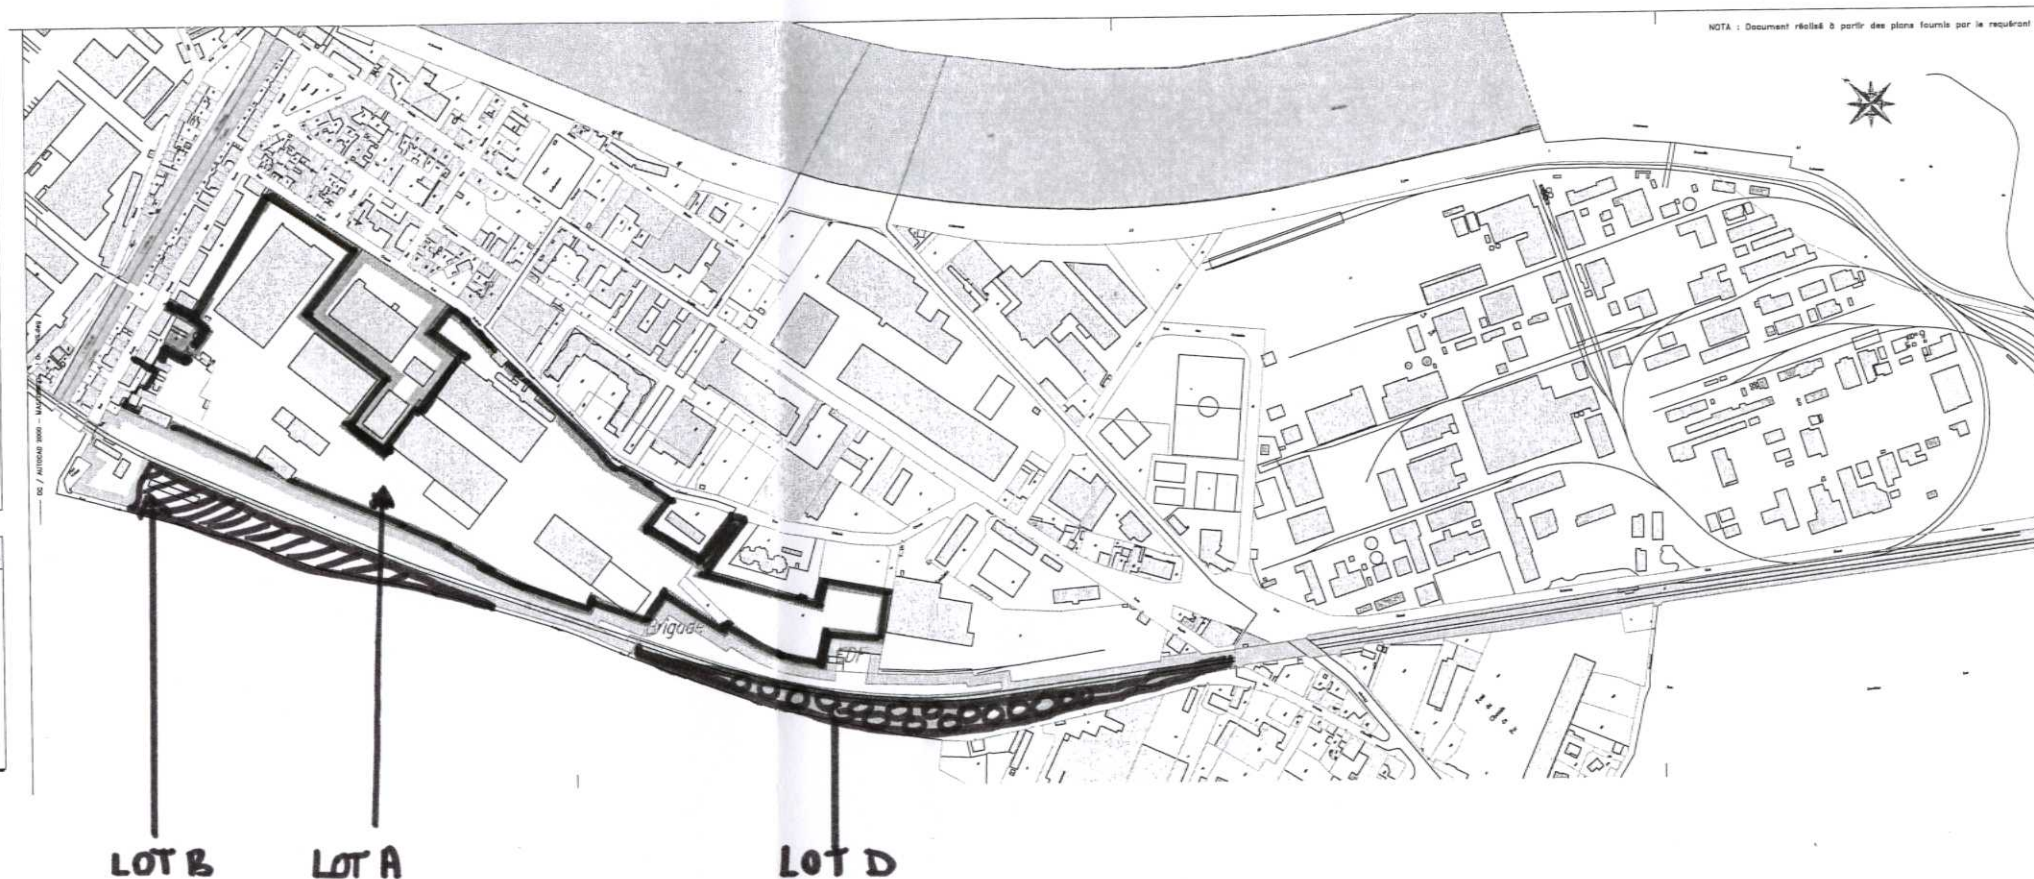

PLAN INFORMATIF.

PLAN D'ENSEMBLE

LA MULATIERE (69)

RUE GABRIEL PERI

CADASTRE : Section AL n°36

OULLINS (69)

50B, RUE PIERRE SEMARD

RUE DUBOIS CRANCE


RUE LOUIS AULAGNE

CADASTRE : Section AM n°14,15,16,18,19,172 ET 197
ET Section AN n°21,45 ET 56

PIERRE BENITE (69)

RUE HENRI MOISSAN

CADASTRE : Section AM n°10

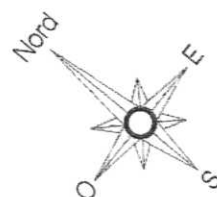



Oullins (69)


UT : 006864D

Lot(s) : 004-005-006-009-010-011-012-013-014-017

Surface totale (en m²) : 128 043

Les immeubles désignés *en jaune* sont transférés
à la SOVAFIM. *hachurés*

Plan 1/1

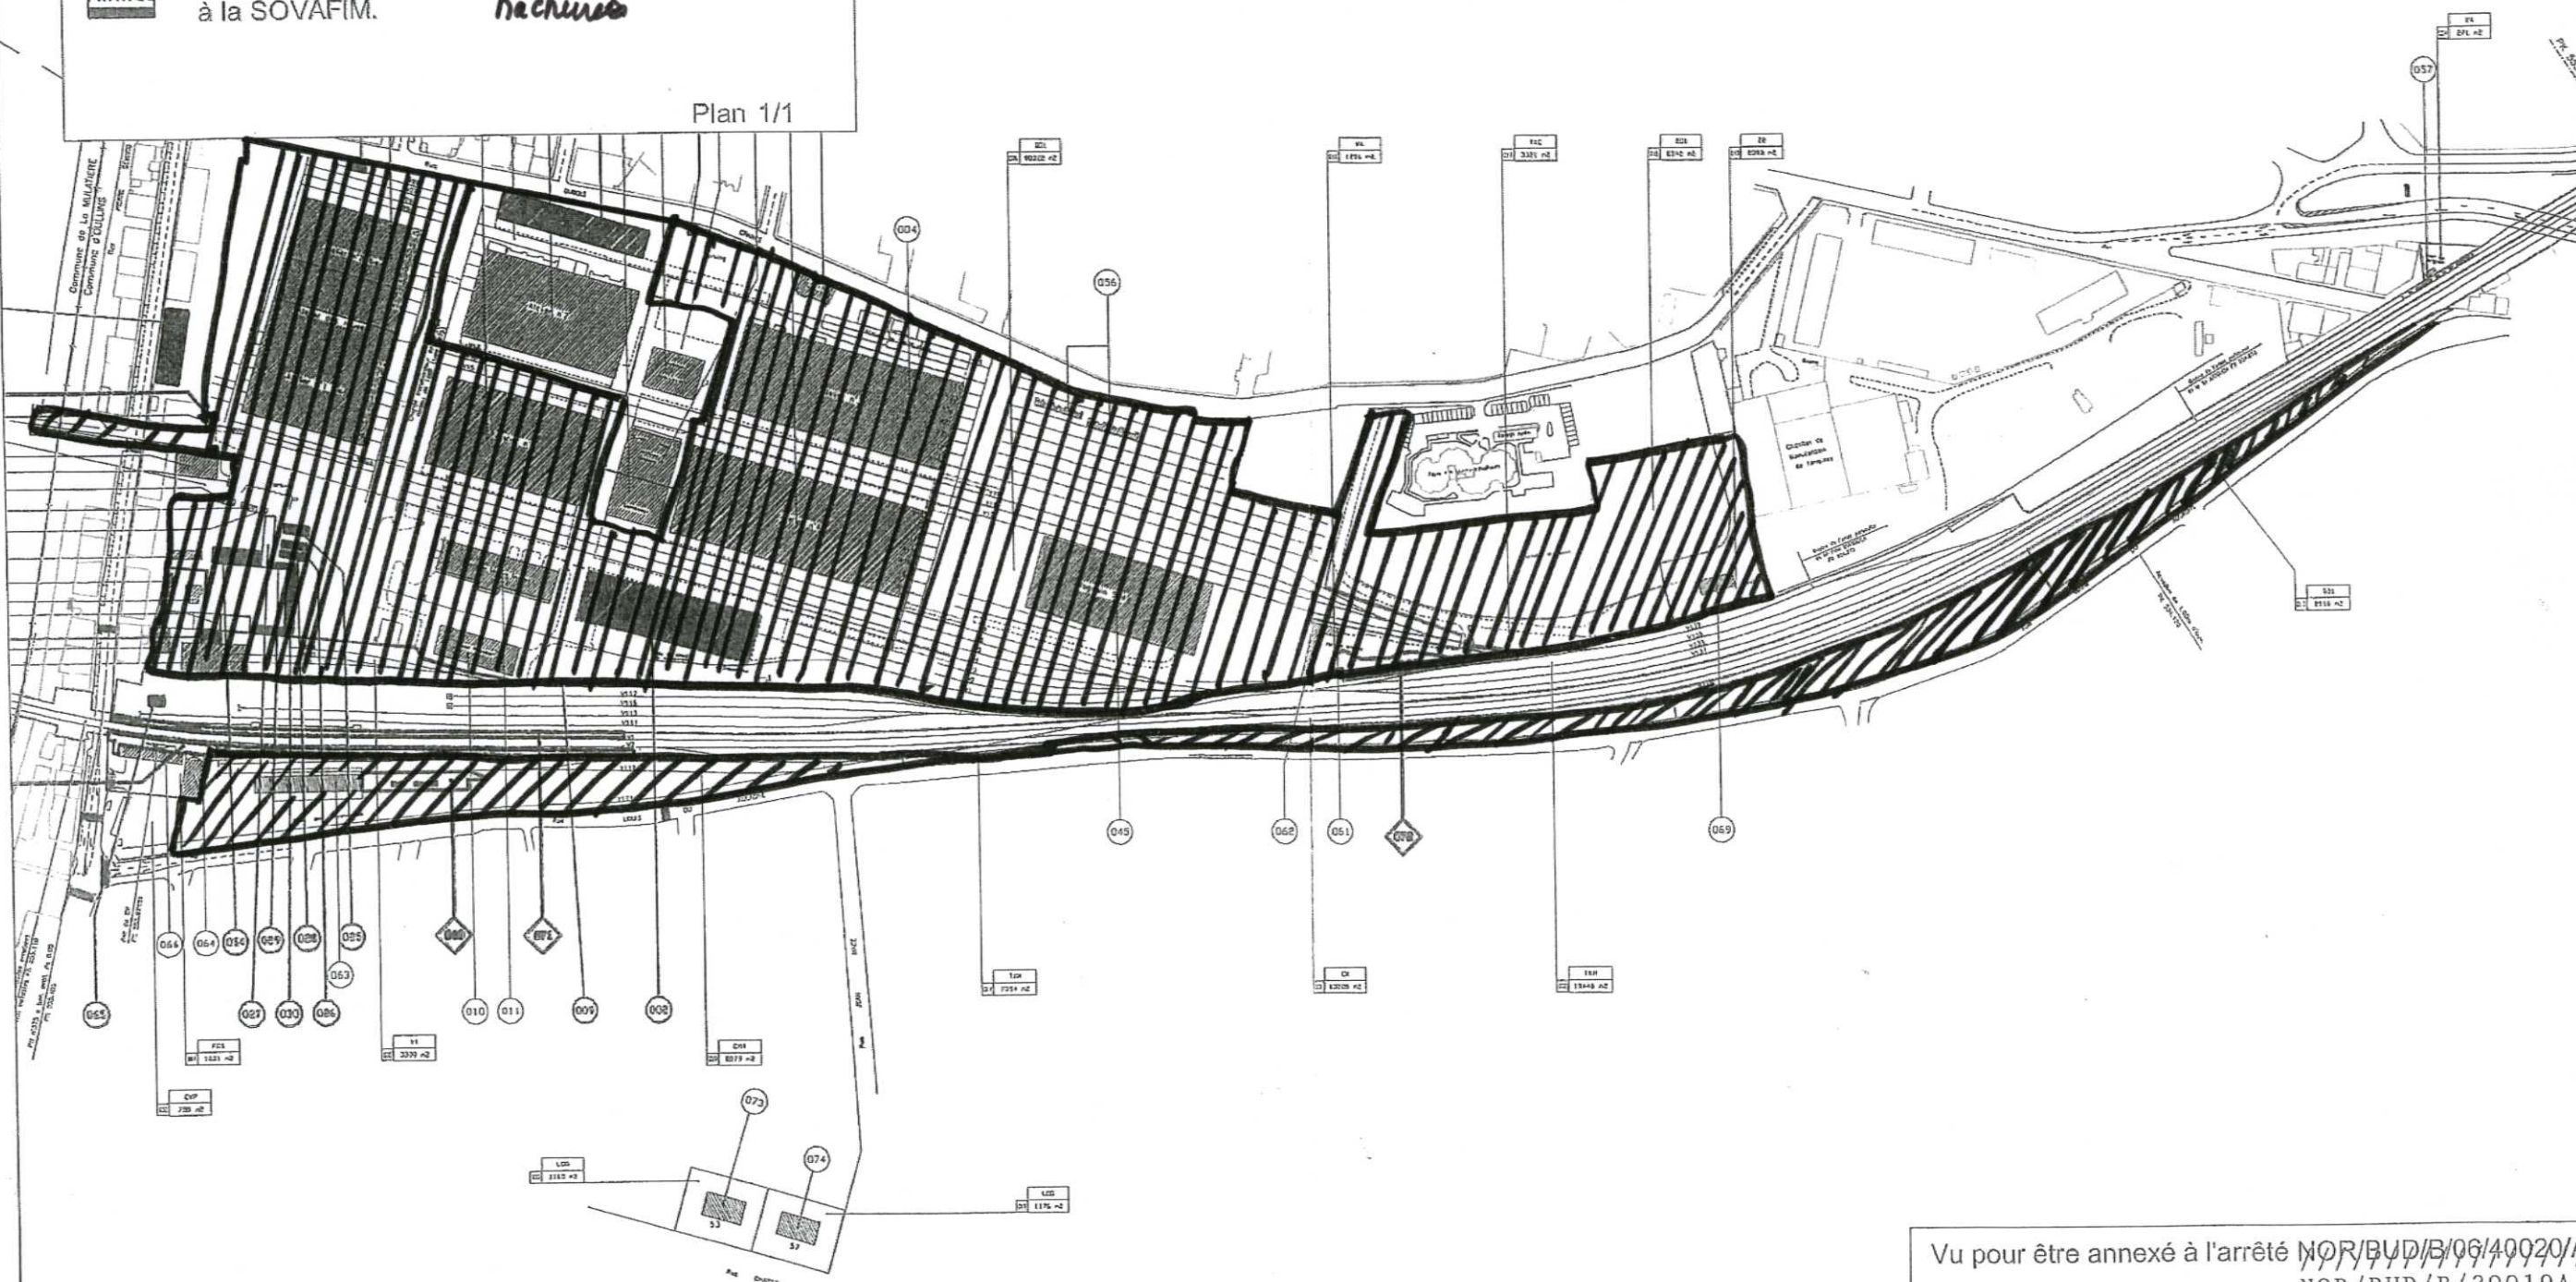

Nota : Plan établi d'après fichiers informatiques et documents d'archive détenus par RFF, sans échelle de précision ou de représentation graphique.
Les informations ne sont pas garanties en l'absence d'étude juridique.

Vu pour être annexé à l'arrêté NOR/BUD/B/06/40020/A
NOR/BUD/B/30019A

[Signature]