


PROJET DE DIVISION

64, AVENUE FRANKLIN ROOSEVELT - 69120 VAULX EN VELIN

SECTION BO N°49 / C= 24A 90CA
SECTION BO N°79 / C= 1HA 15A 77CA
SECTION BO N°114 / C= 10A 15CA
SECTION BO N°115 / C= 11A 76CA

Le 16/07/2020

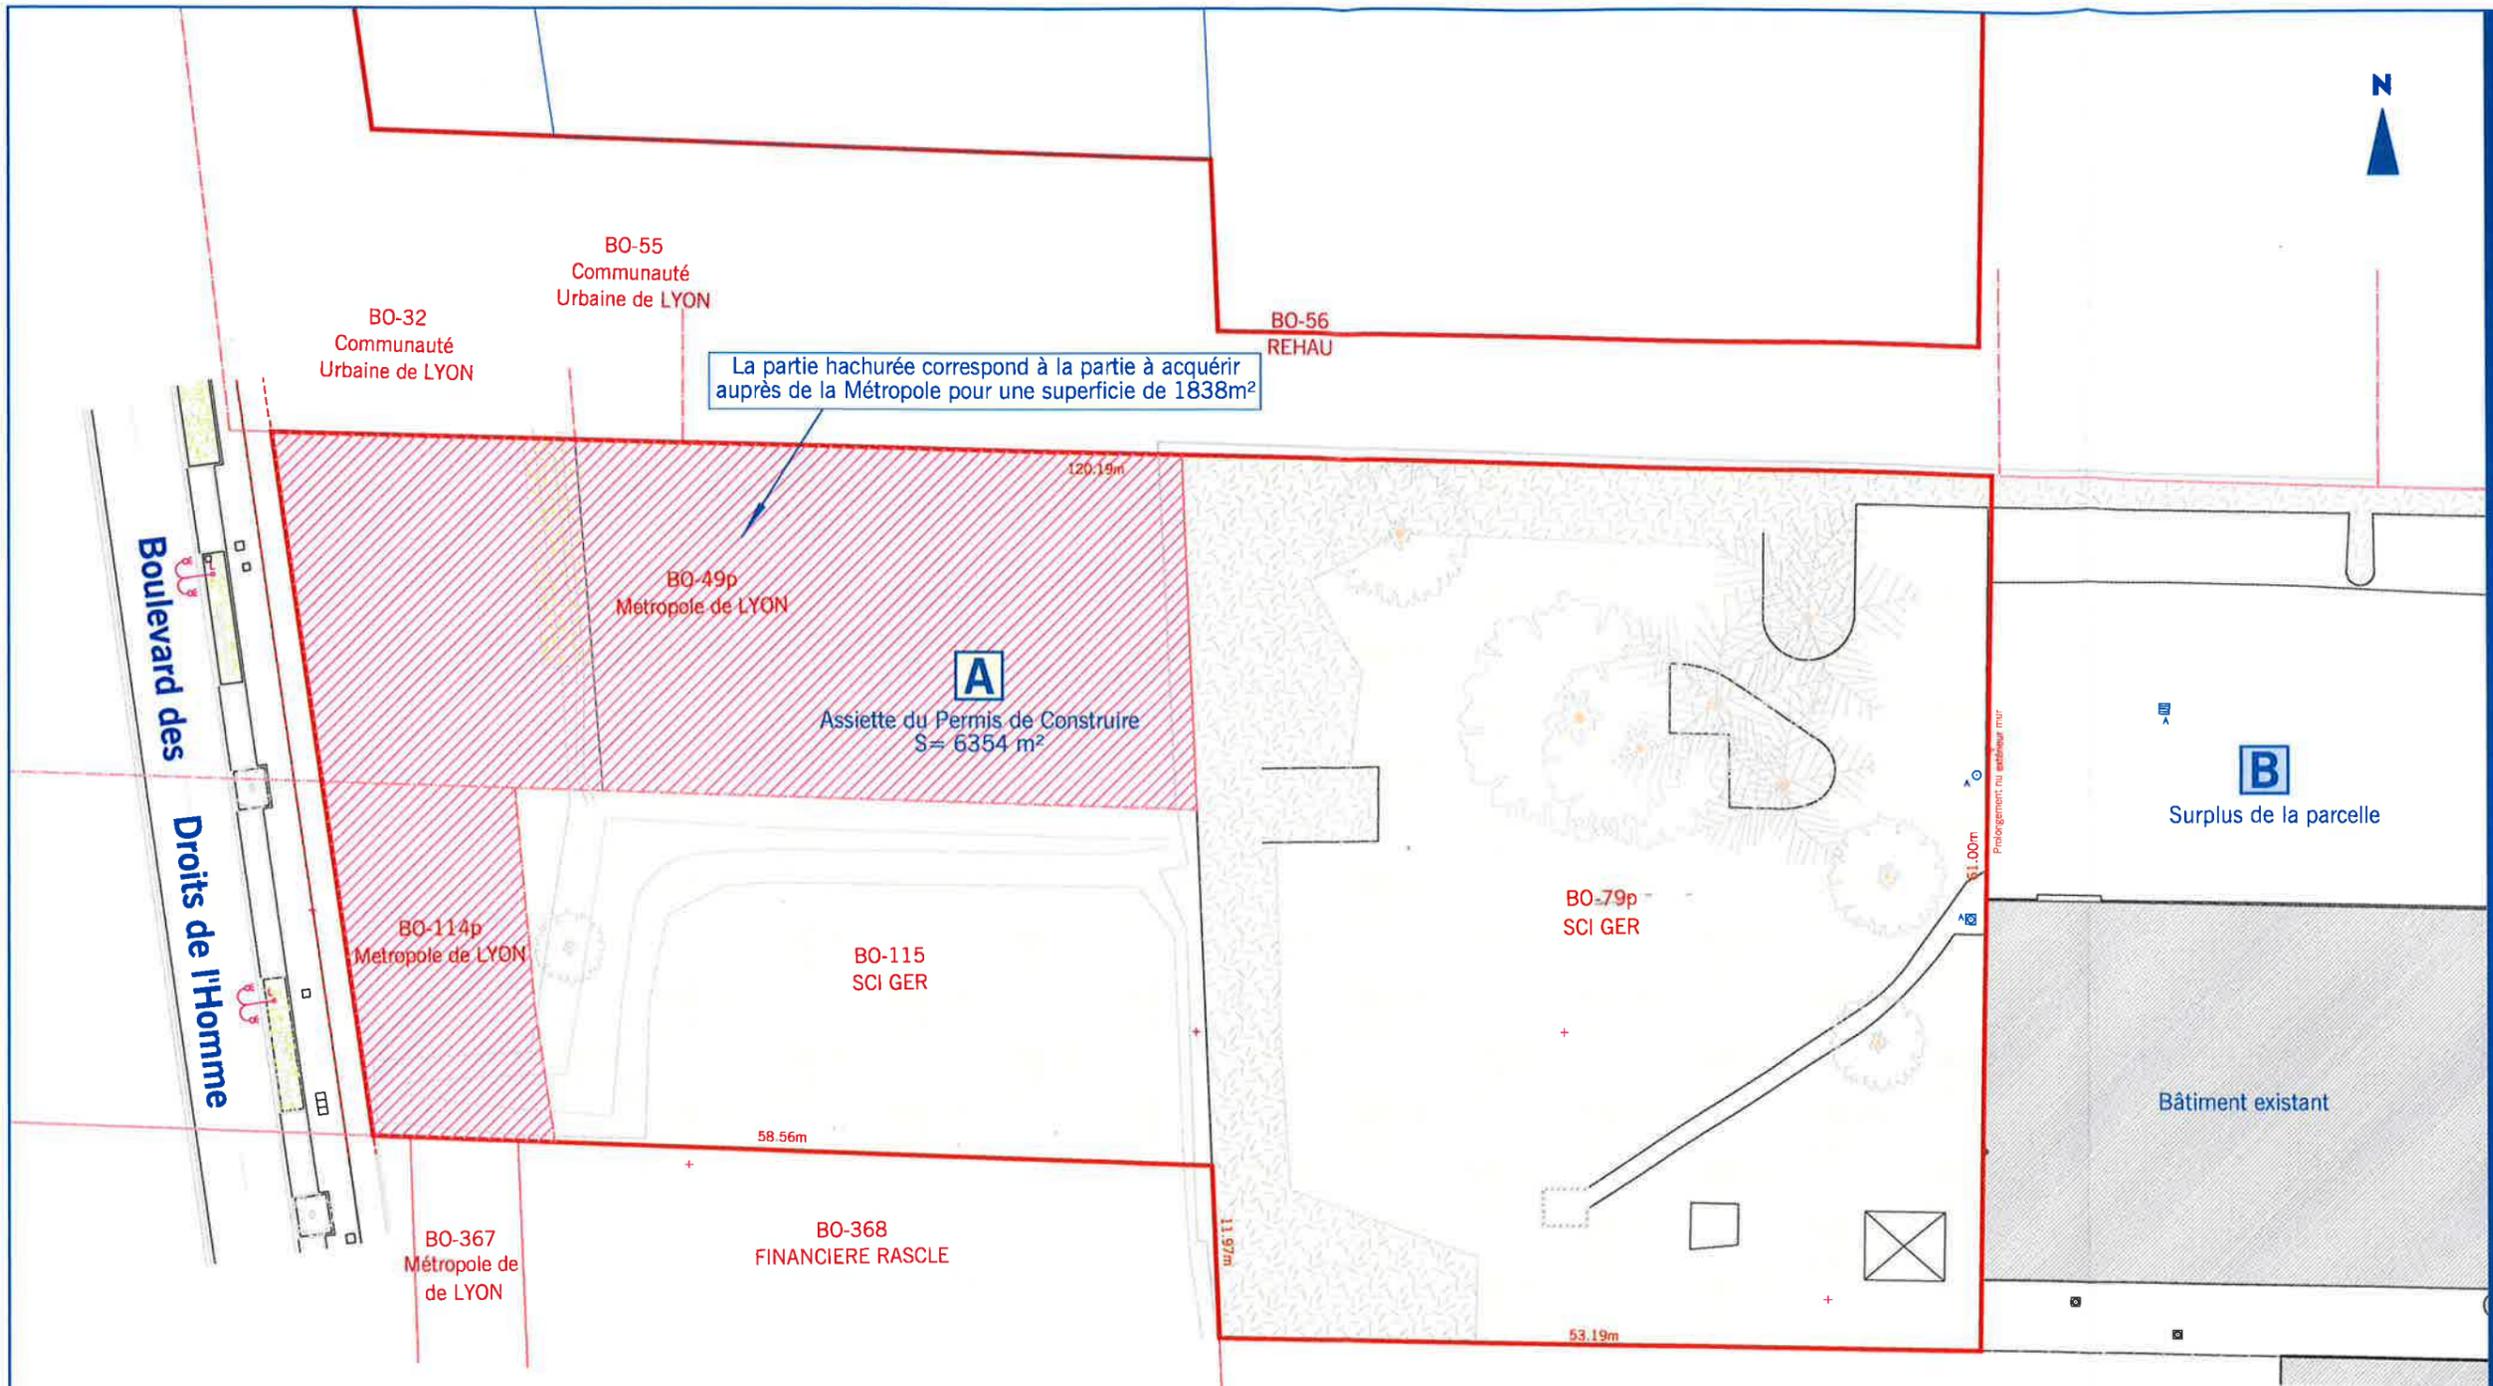

La partie hachurée correspond à la partie à acquérir auprès de la Métropole pour une superficie de 1838m²

A
Assiette du Permis de Construire
S= 6354 m²

B
Surplus de la parcelle

Bâtiment existant

LOT A

Parcelle	Superficie	Total
BO 79p	3361m ²	6354m²
BO 115	1155m ²	
BO 49p	1521m ²	
BO 114p	317m ²	

- C: Contenance cadastrale : valeur indicative non mesurée.
- Sa: Superficie apparente mesurée d'après limites présumées.
- Sr: Superficie réelle mesurée d'après limites garanties.

DOSSIER DRESSÉ PAR
ALTEA EXPERTS

- Réf n°2017 0615
- Echelle : 1/700ème
- Nota: L'ensemble des limites figurées résulte de l'application graphique du plan cadastral.
- Délimitation contradictoire non réalisée.
- Alignement sur la voirie communale non demandé.
- Les réseaux enterrés n'étant pas visibles, les servitudes de tréfonds ne sont pas mentionnées.
- Coordonnées: R.G.F.93 C.C.46 - Nivellement: I.G.N.69



LEGENDE

	Application graphique du plan cadastral
	Limite non garantie
	Limite nouvelle
	Mur
	Talus
	Clôture légère