



ZAC Villeurbanne LA SOIE - Première phase

DOSSIER DE CREATION

2- Plan de situation



Décembre 2012



CARRÉ DE SOIE

L'ESPRIT FERTILE




Echelle :
1/25 000

Limite
communale

Périmètre du
Carré de Soie

Périmètre
de la ZAC

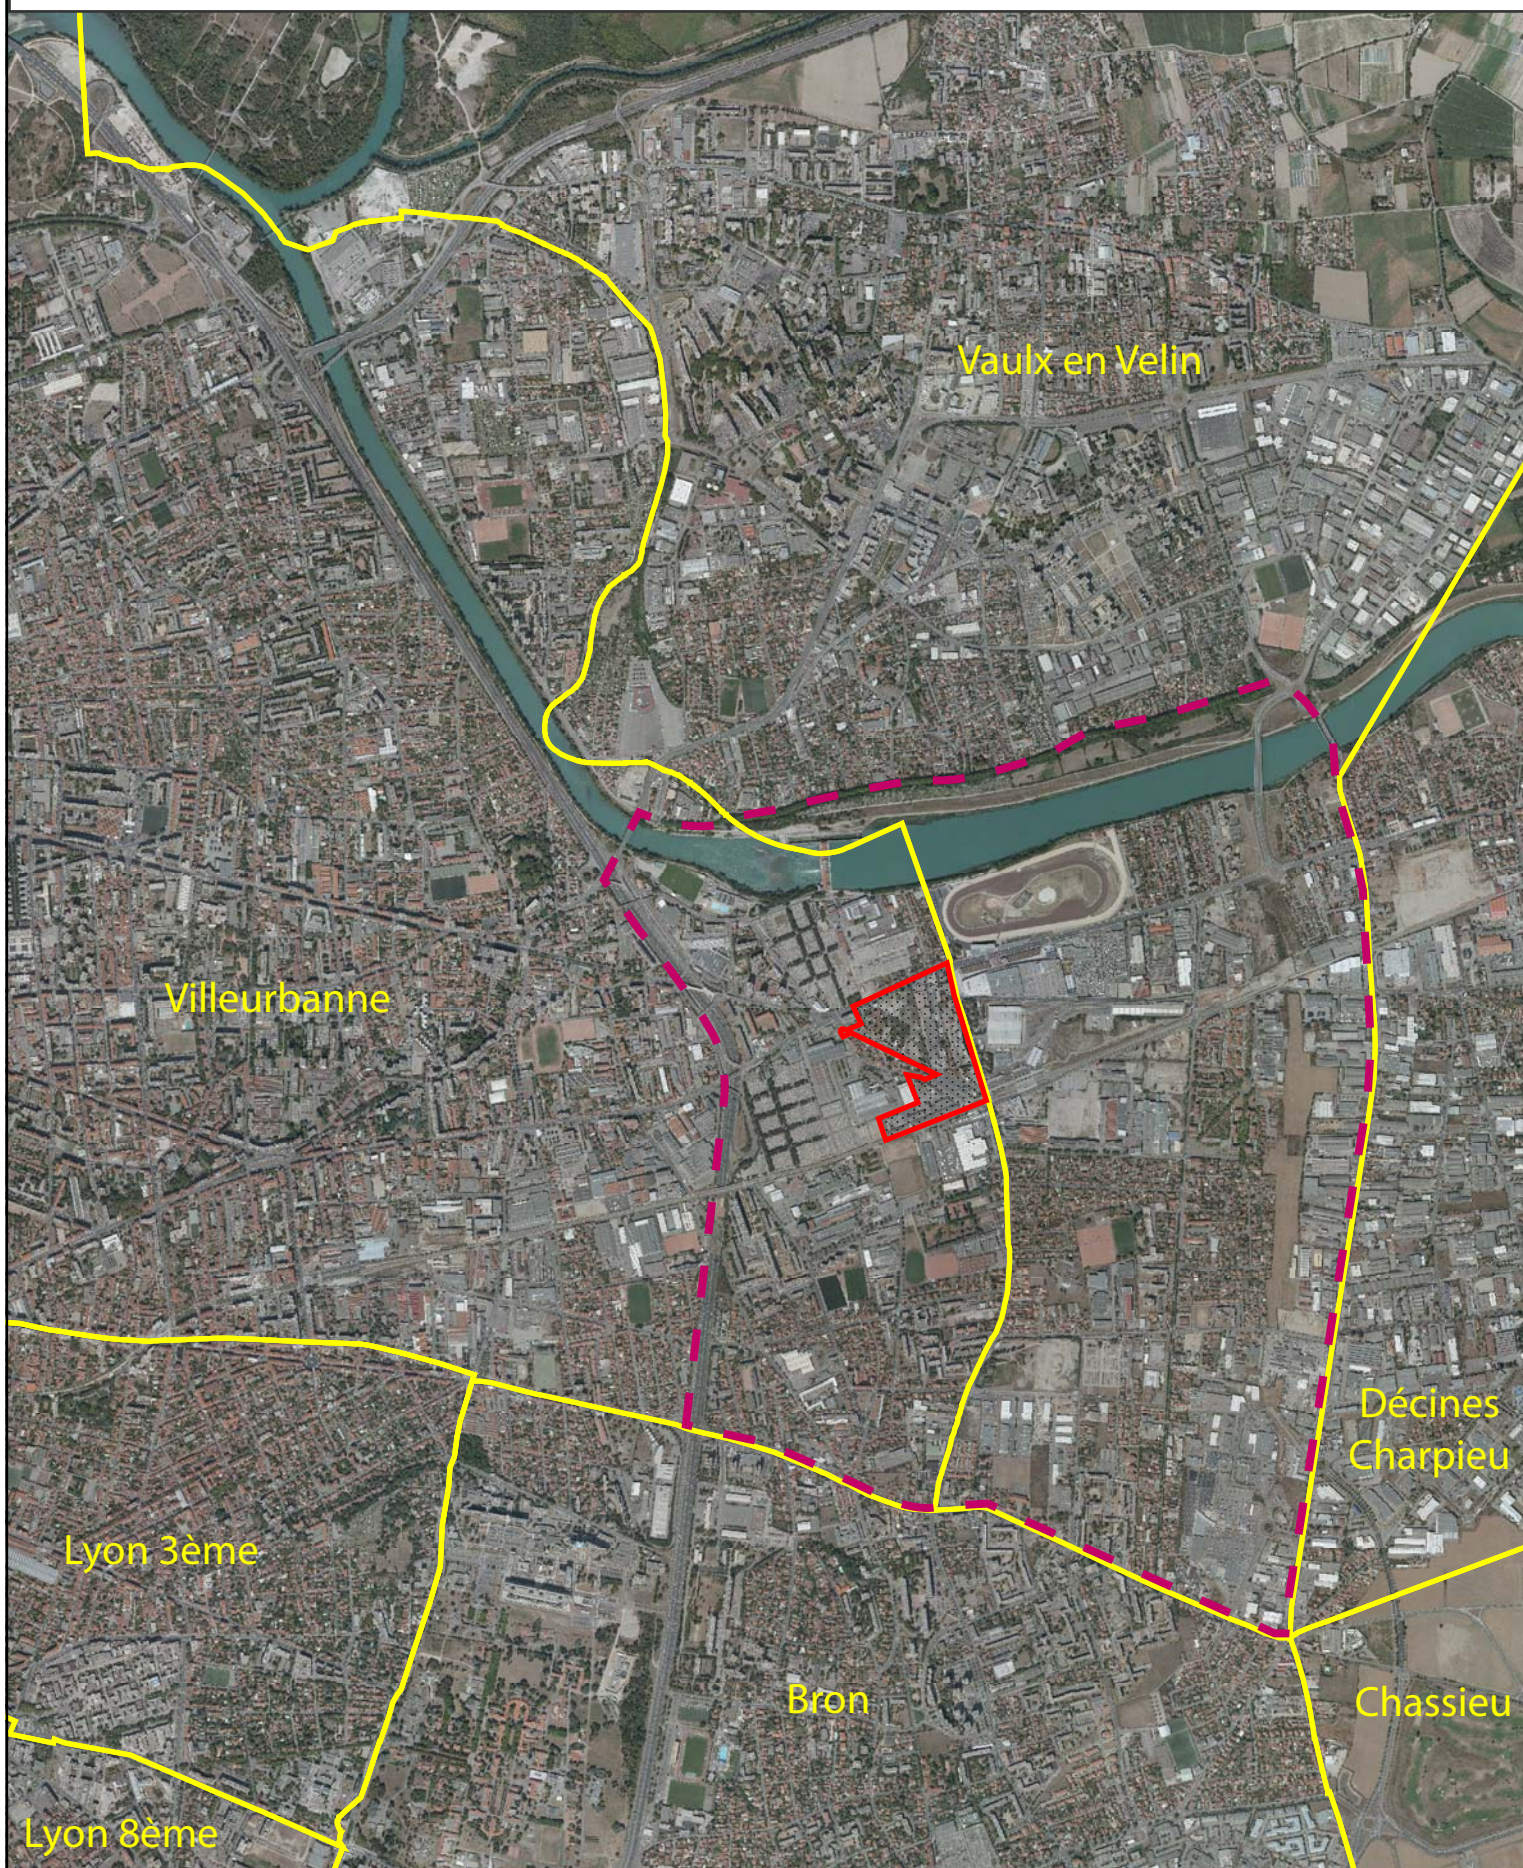



ZAC Villeurbanne LA SOIE - Première phase

DOSSIER DE CREATION

3- Plan de délimitation



Décembre 2012

PLAN DE DELIMITATION DU PERIMETRE CARRE DE SOIE ZAC VILLEURBANNE LA SOIE - 1ère Phase



CARRÉ DE SOIE

L'ESPRIT FERTILE



Echelle :
1/5 000

Limite communale



Périmètre de la ZAC

