


ANNEXES

Annexe à la délibération sur le bilan de la concertation pour la création et le réaménagement de l'espace public et d'un parc de stationnement sur le site du Gros Caillou à Lyon 1er et 4ème arrondissements

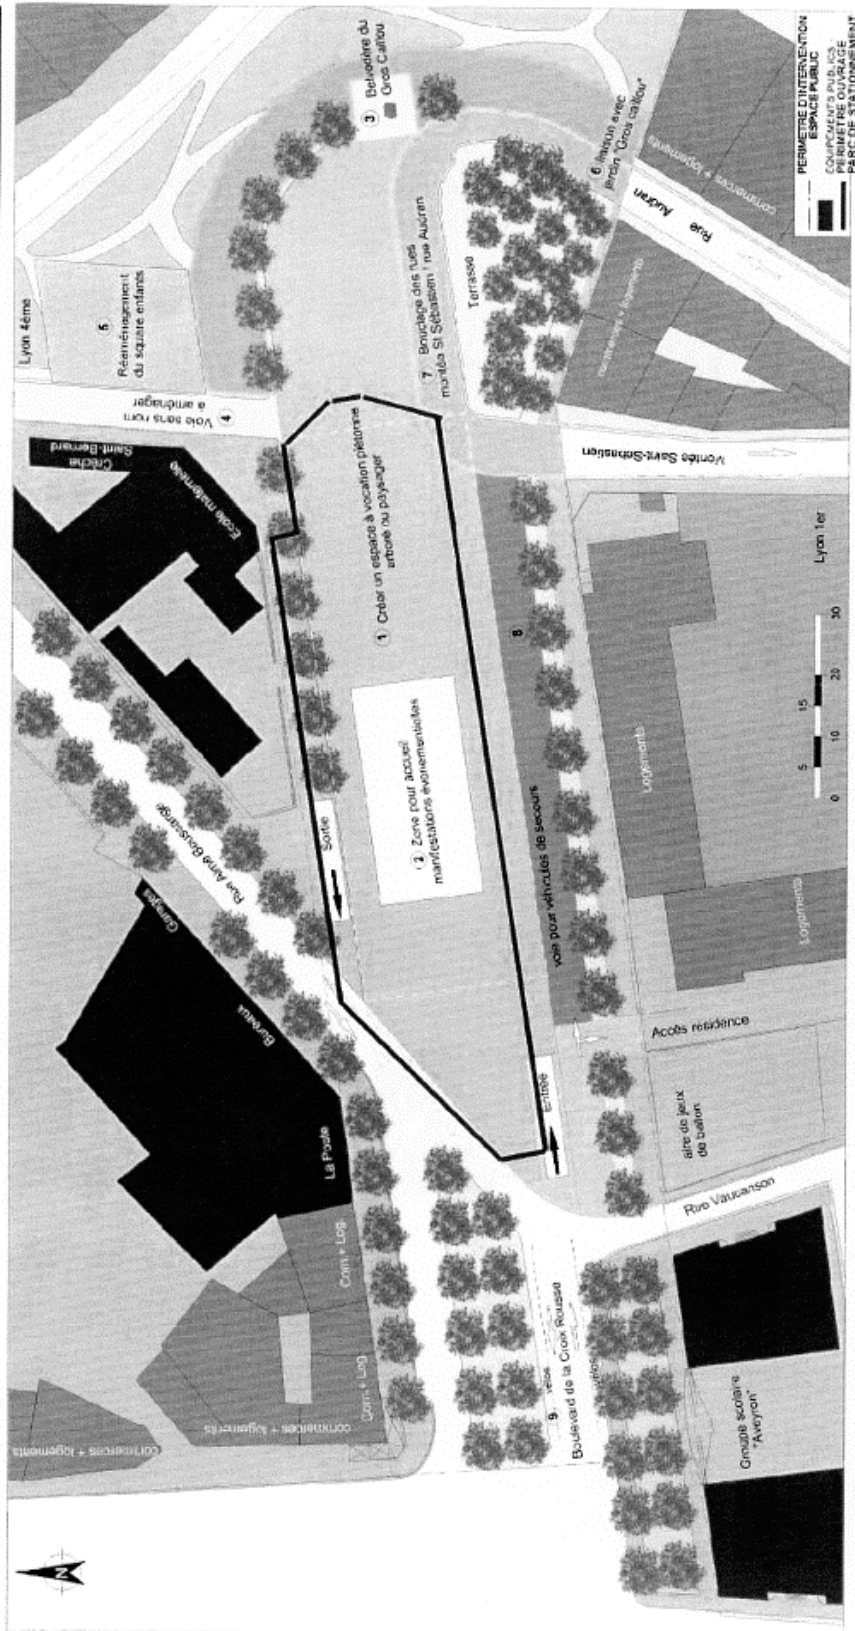

INTENTIONS D'AMENAGEMENT