


ANNEXES

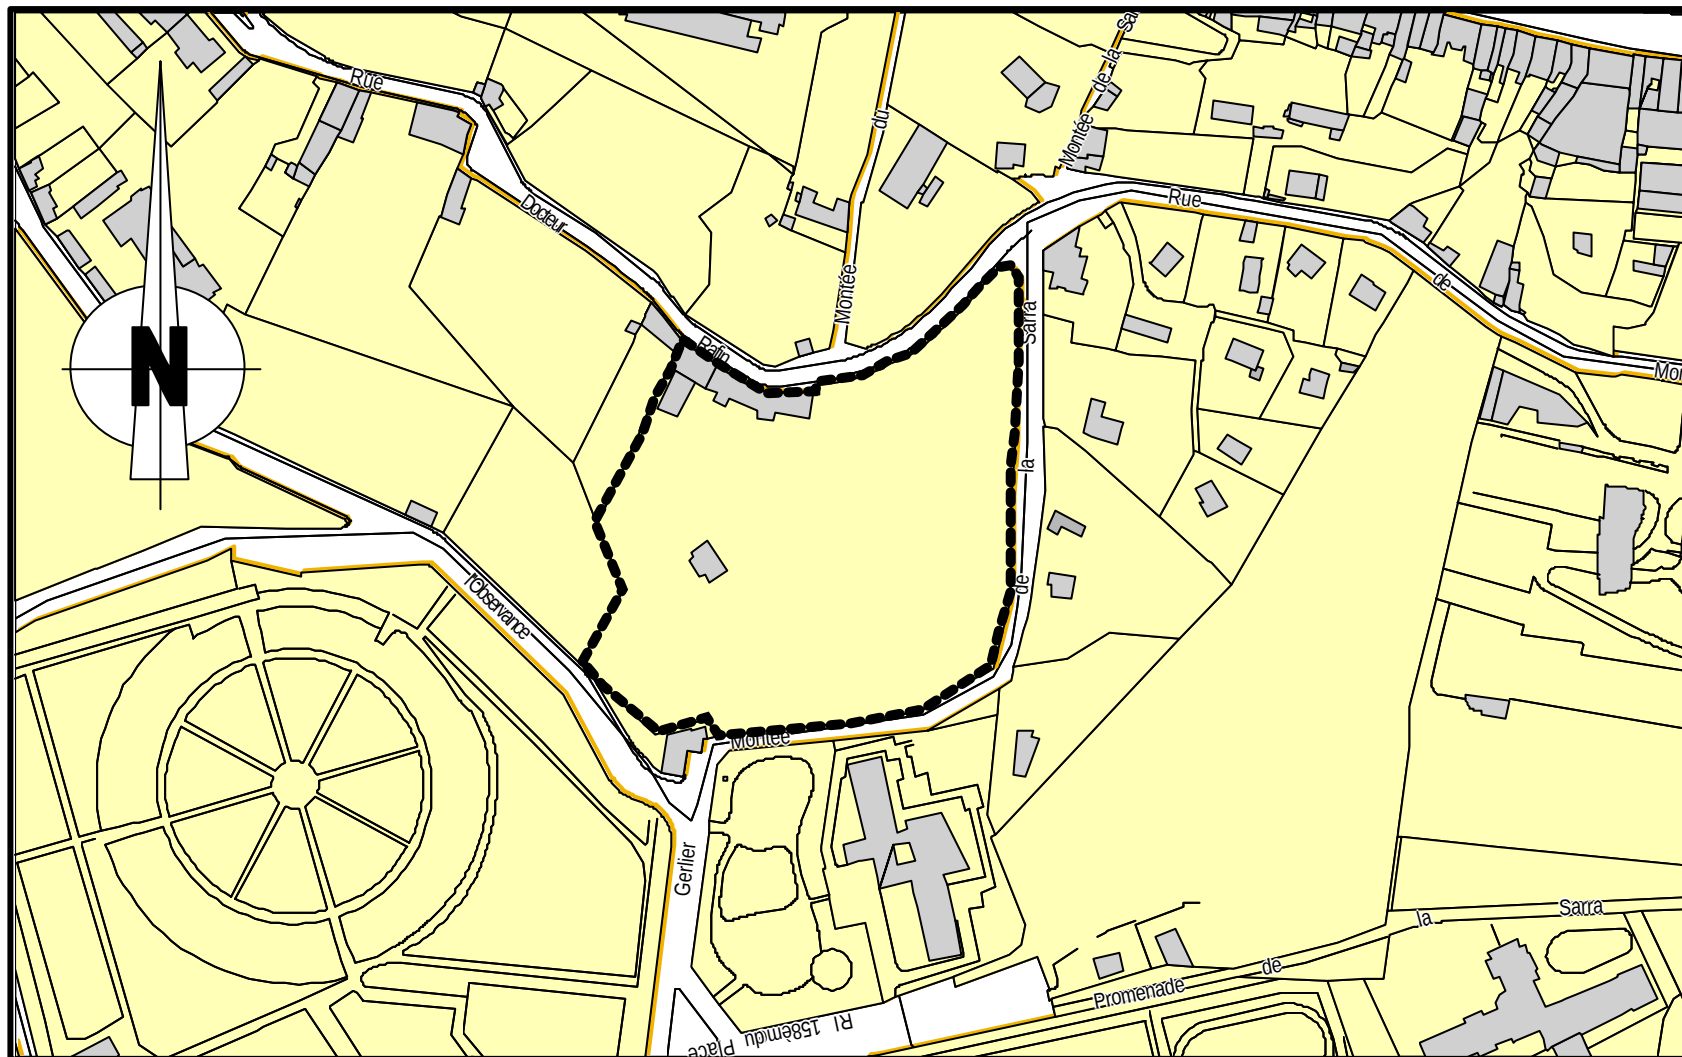

LYON 9°
Restructuration et extension de la maison des aveugles Saint Raphaël

Révision d'urgence – Périmètre de concertation
Echelle 1/3000

