


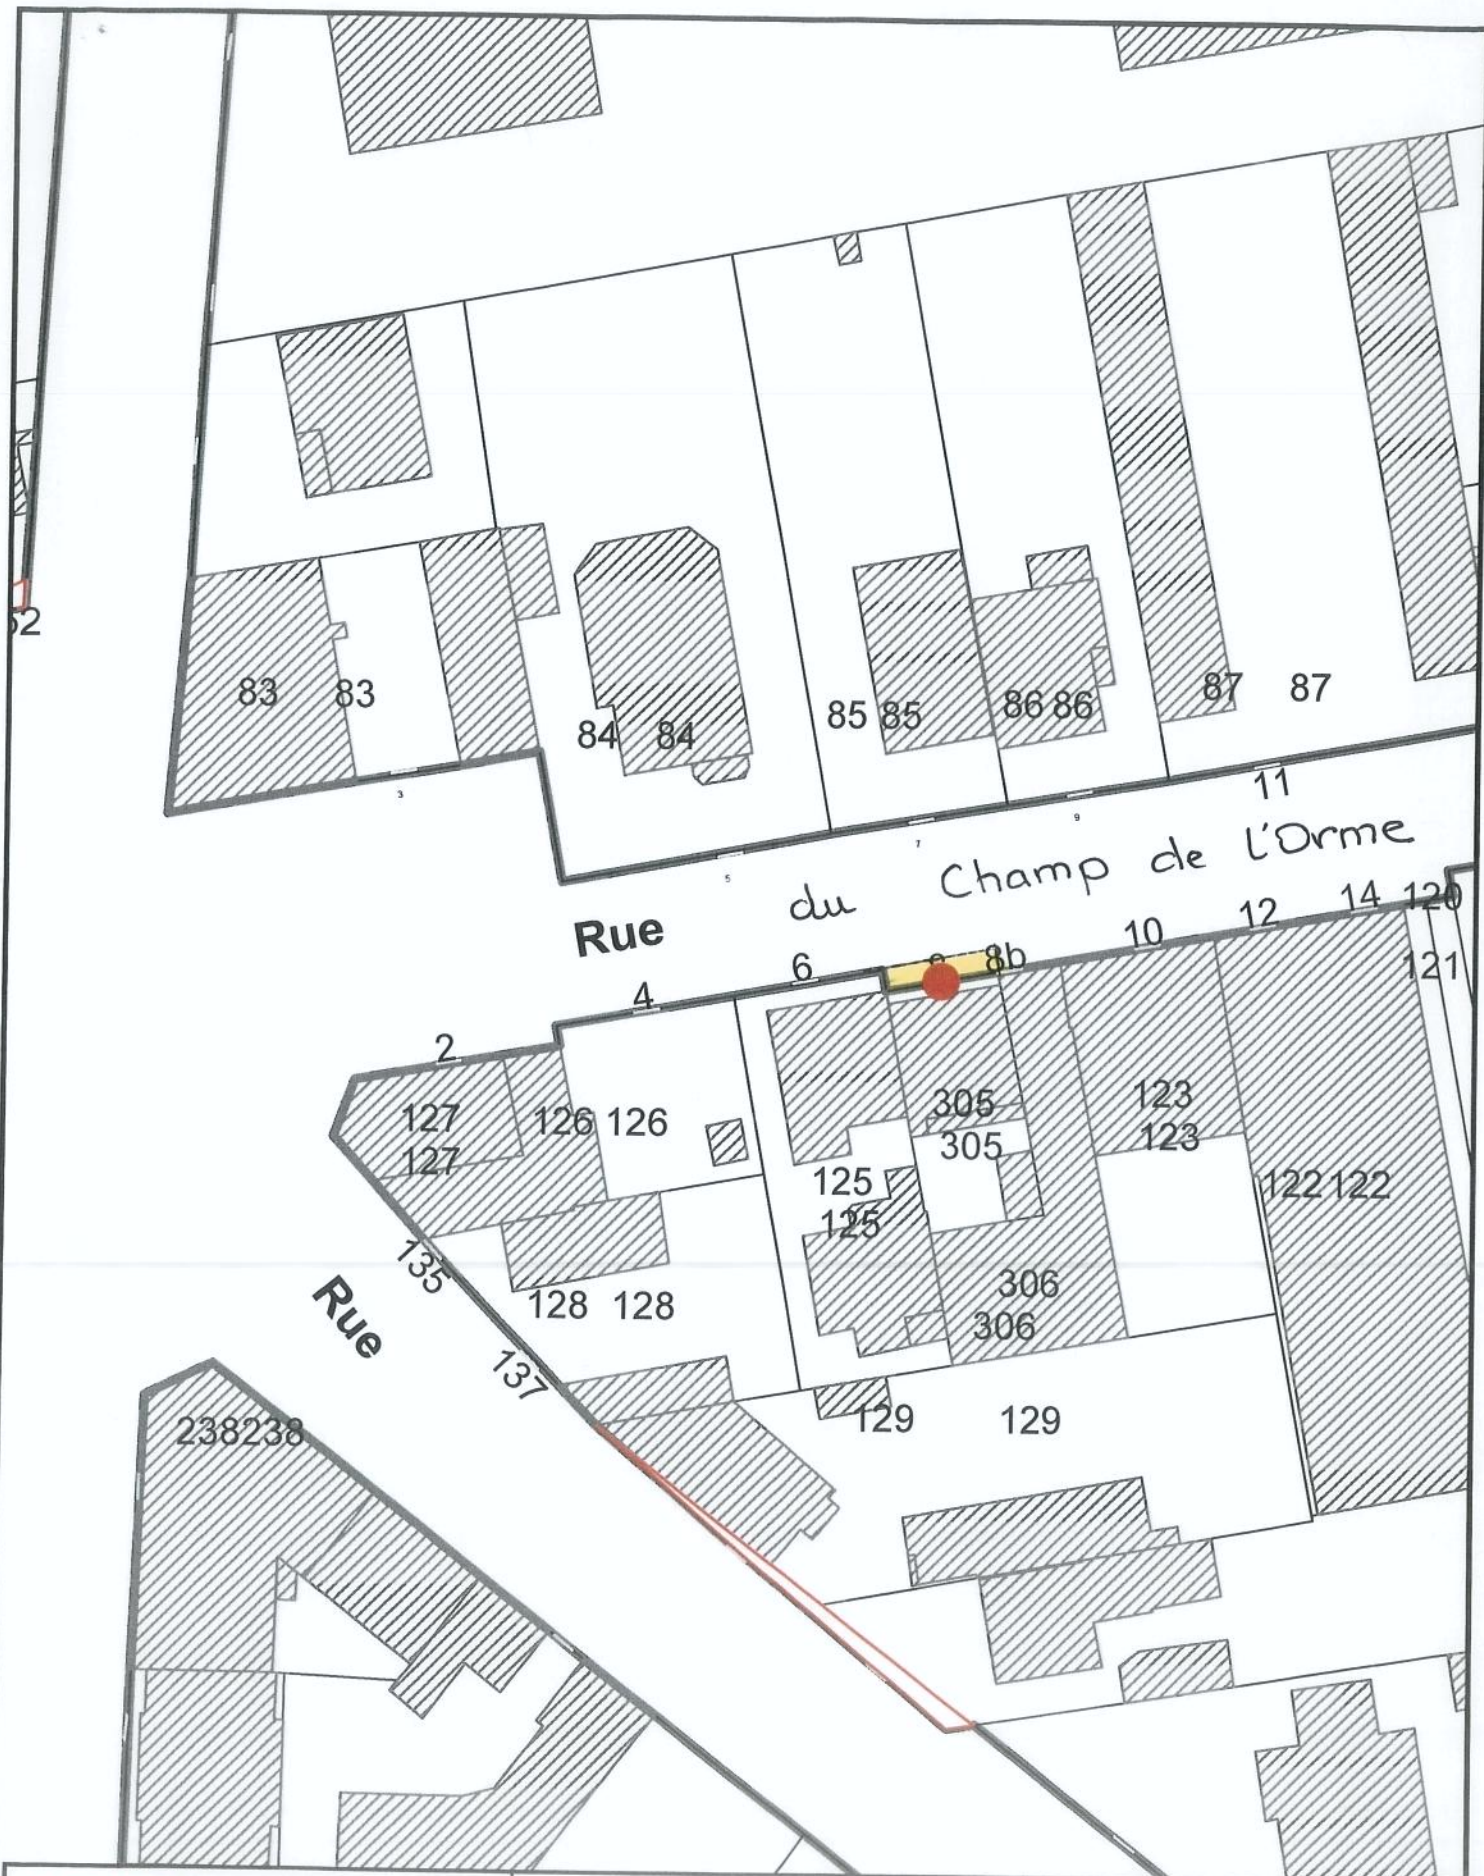

**GRANDLYON**  
communauté urbaine

Délégation générale au développement  
économique et international

Direction du Foncier et de l'immobilier

**Echelle : 1:533**

**Villeurbanne**  
**8, Rue du Champ de l'Orme**



COMMUNAUTE URBAINE DE LYON - 20 RUE DU LAC - BP 3103 - 69399 LYON CEDEX 03 - TEL 04 78 63 42 11 - FAX 04 78 63 40 77

Système Urbain de Référence - Droits réservés