


# PLAN DE DECLASSEMENT

Angle rue du Dauphiné et rue Saint-Théodore

VILLE DE LYON 3ème (Arrdt)

(ancien site ORANGE)

Fond de plan topographique au 1/200ème d'Octobre 2018 Réf : 201839660-topo

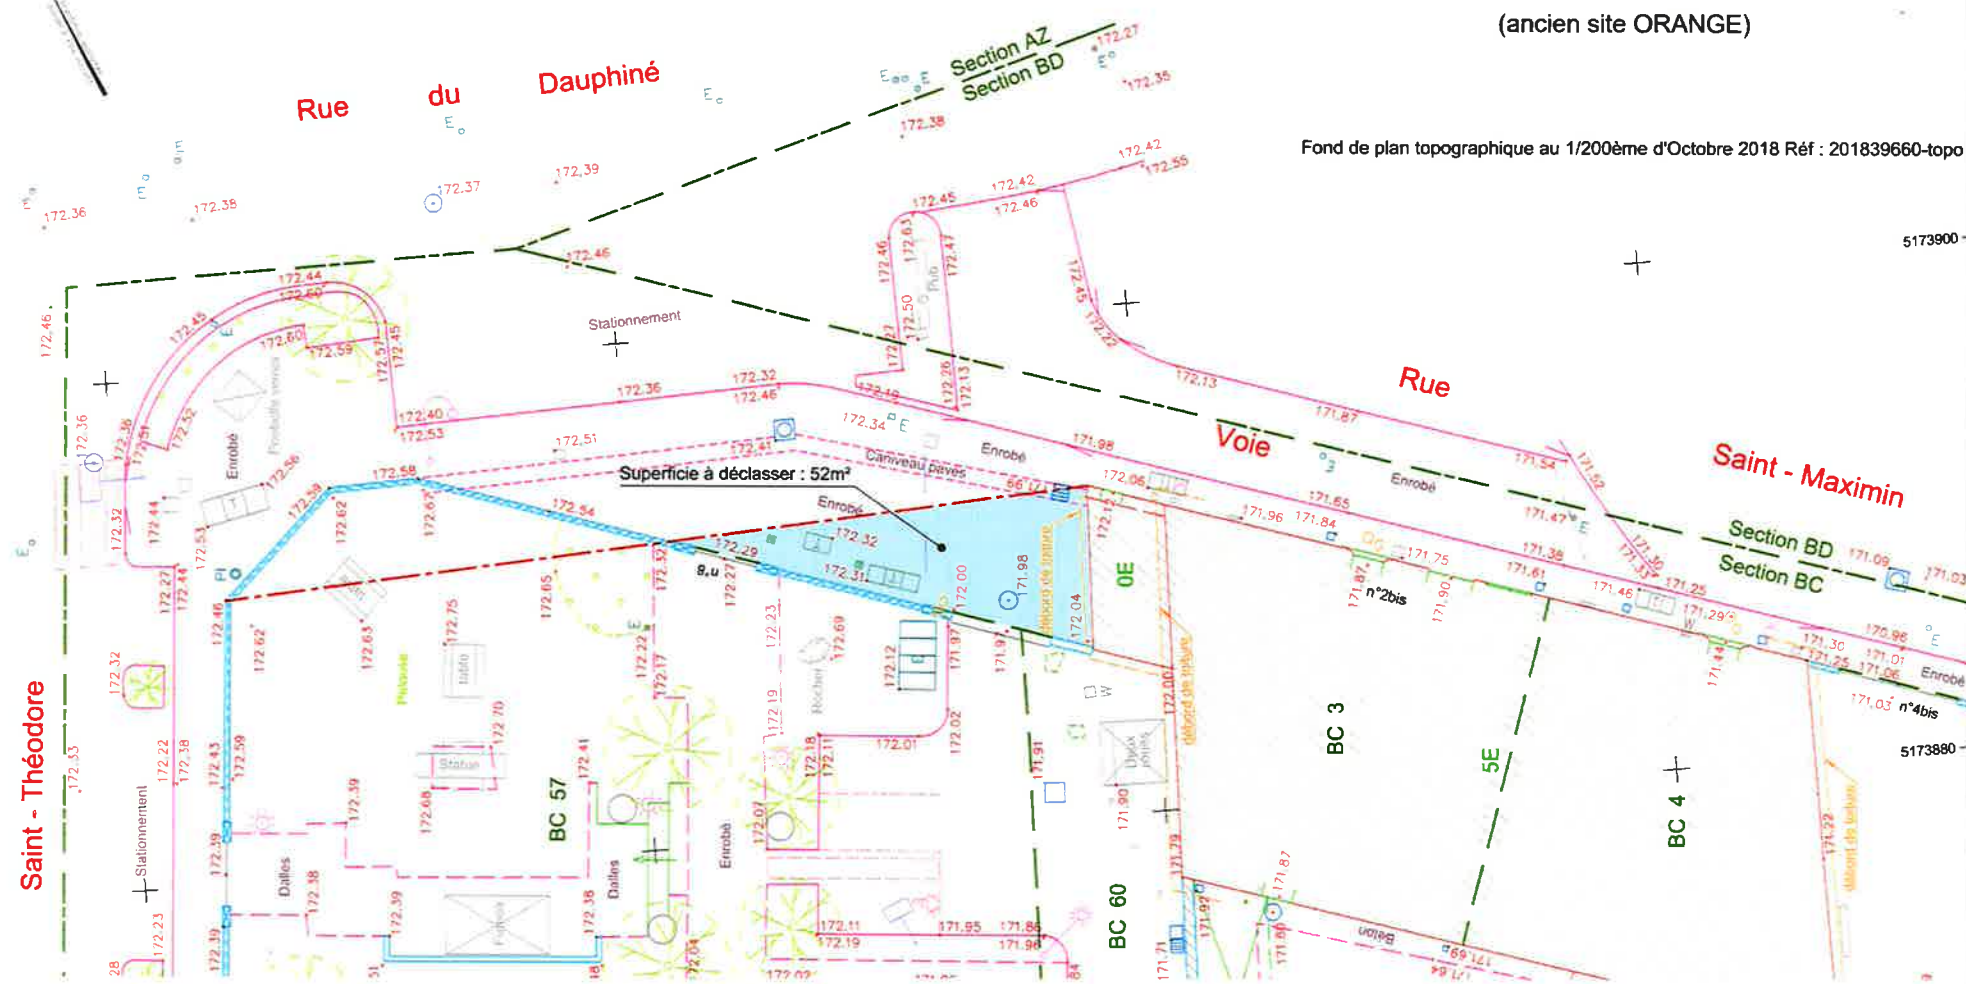

## LEGENDE:



Superficie à déclasser : 52m²

0 1 2 5 10  
en mètres

Operandi  
CABINET DE GEOMETRIE-EXPERTISE



Echelle 1/200 202062060-02 - DECLASSEMENT de Décembre 2020