


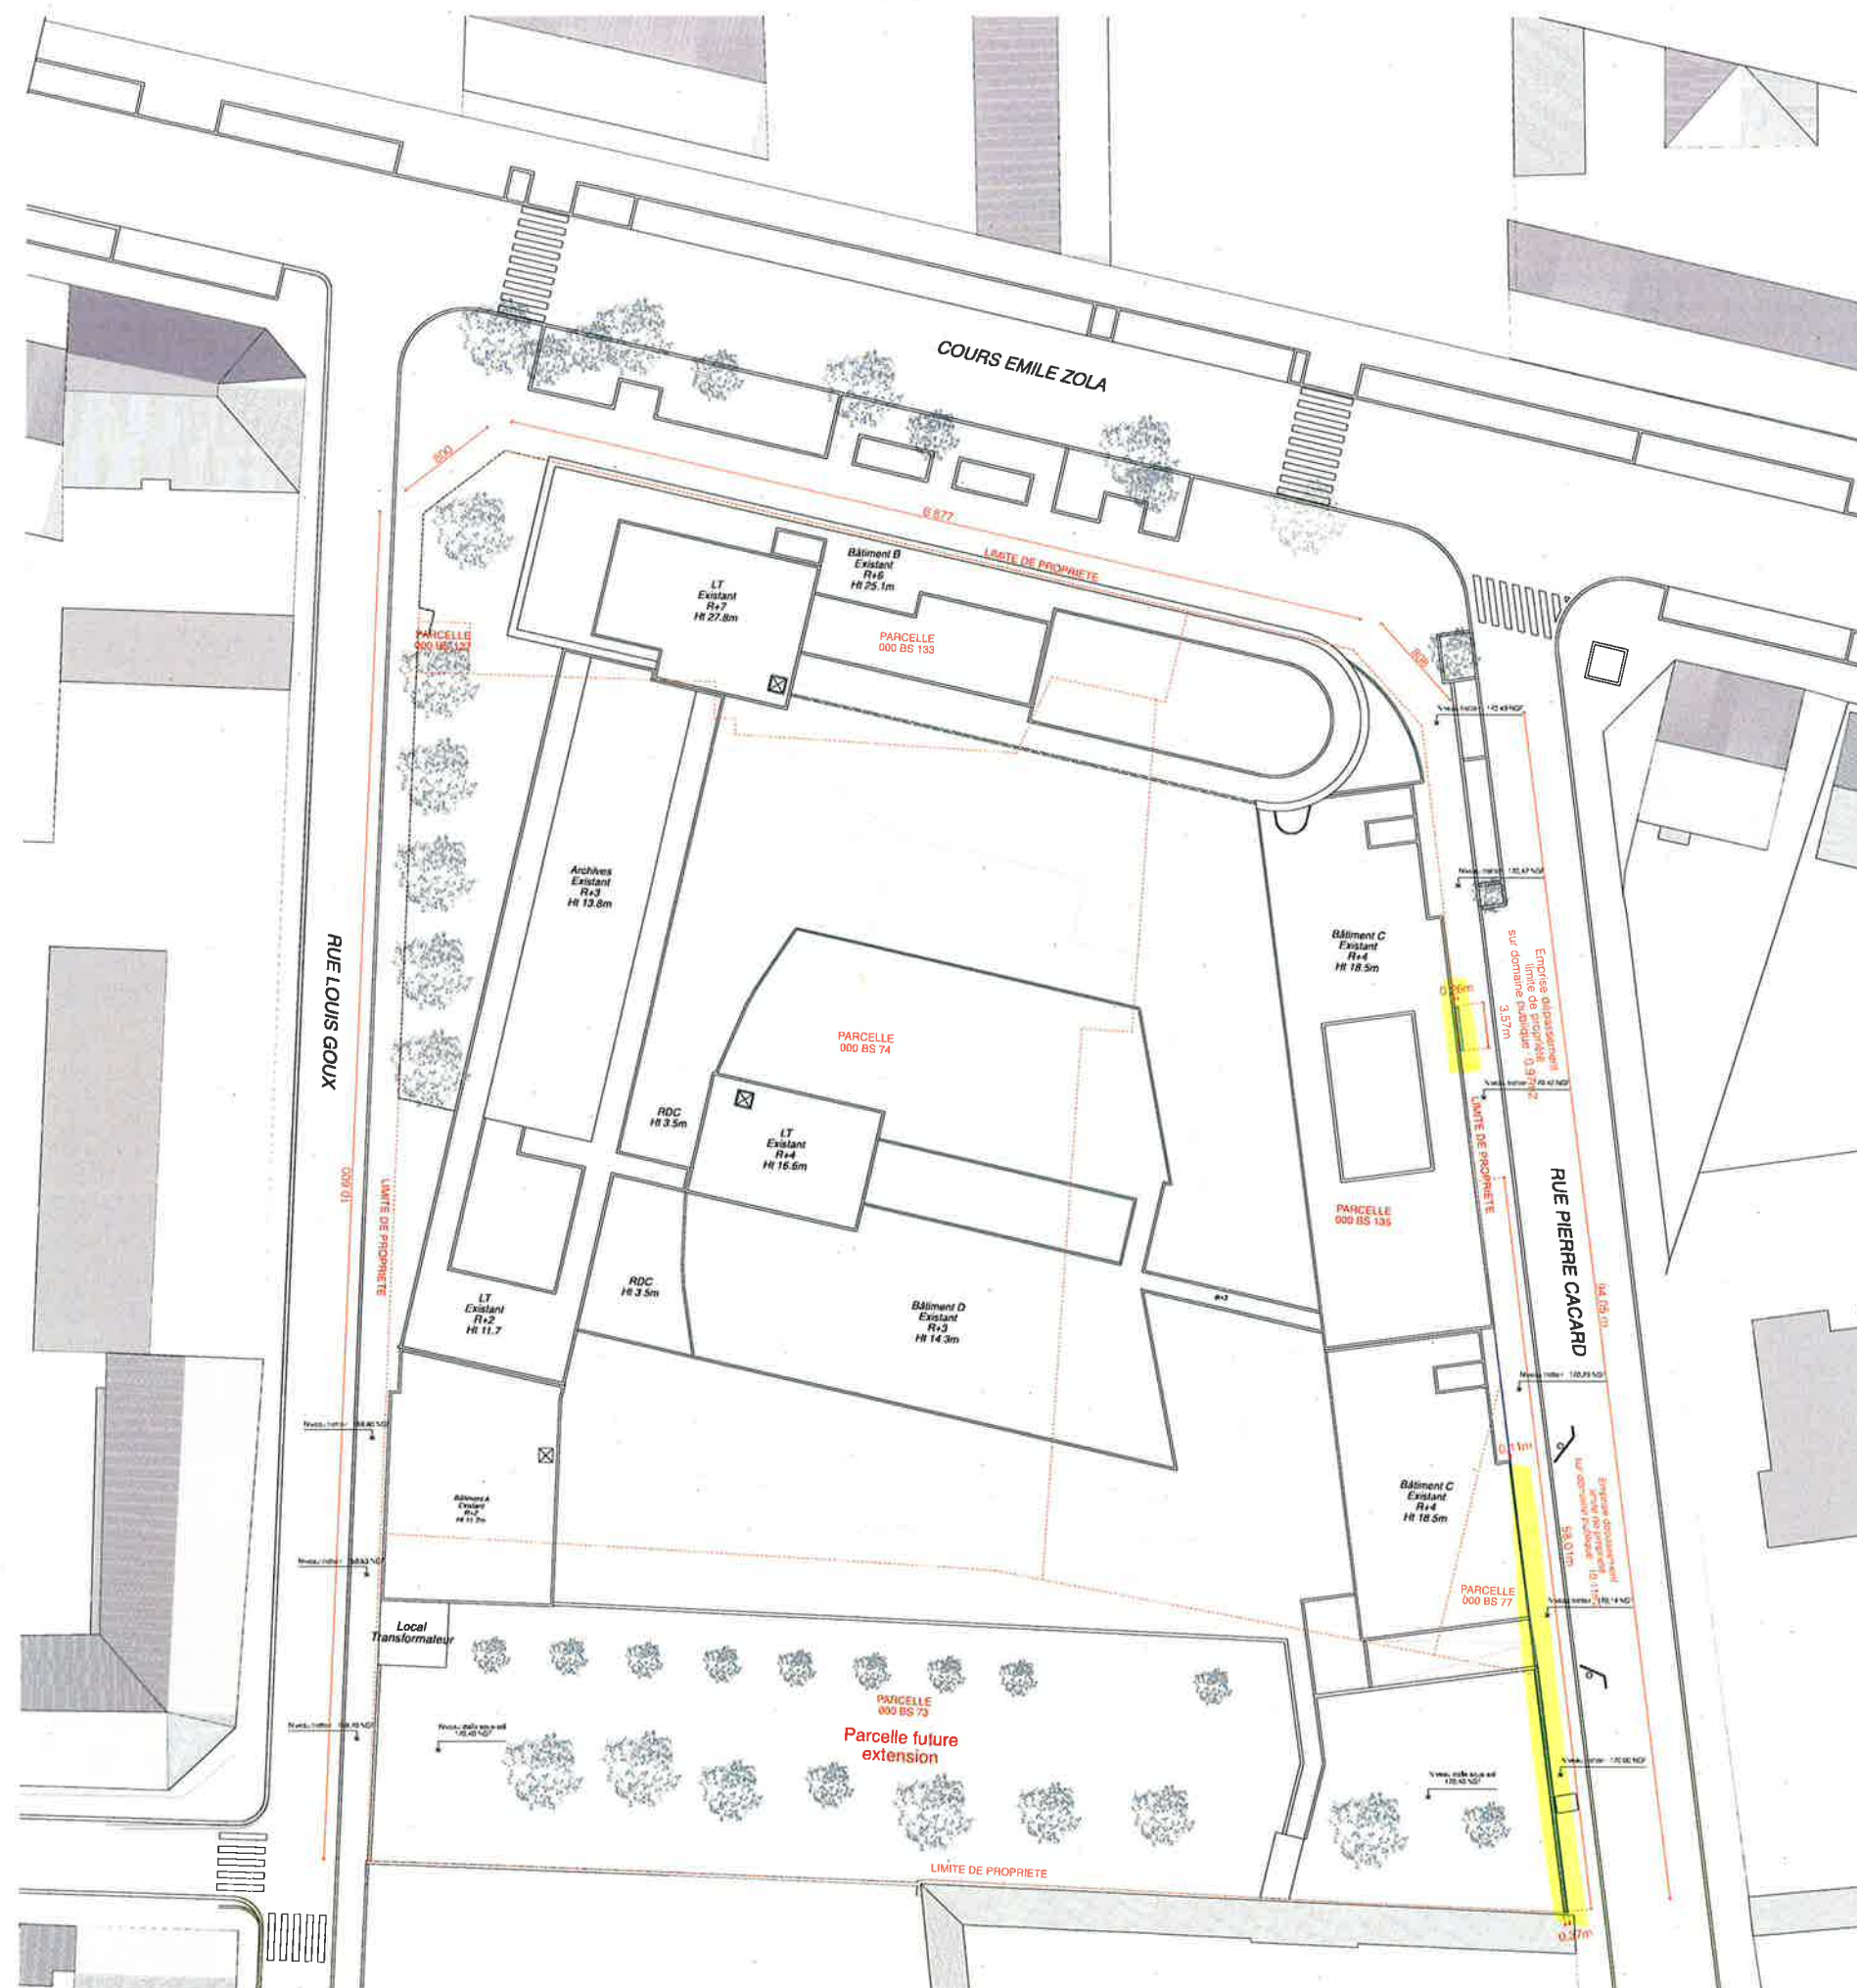

Légende :

- Limites parcellaires
- Zone à régulariser

BAMAA
ARCHITECTURE

27 rue Dorian
69003 LYON
Tél : 06 72 51 81 50
Courriel : contact@bamaa-architecture.com

CPAM
VILLEURBANNE

CPAM DU RHÔNE
278 cours Emile Zola
VILLEURBANNE 69600

PROJET
CPAM DU RHÔNE
278 cours Emile Zola
VILLEURBANNE 69600

PHASE
PC
DATE
03/01/2022

Maître d'ouvrage
CPAM du Rhône
Sophie M. LAMBERT

Architecte
BAMAA
Christophe MILLET

Architecte Associé
LFA
Antoine TROLLAT

Bureau de Contrôle
Quilcomult
Pierre MADER

BET CSE - CSI - Economie
NICOLO
GET
Nicolas GRAZ

BET Structure
ARZOLIS
Thomas DELAURE

BET Acoustique
GENIE ACOUSTIQUE
Emmanuel SIGNOUIL

OPC
Jean-Philippe PILLOT

BET HSE
ALBERTO
Sarah TROCHET

M. contact@bamaa.fr
A : 4 place Lurde - 69003 Lyon -
T : 04 82 53 87 99

A : 27 rue Dorian - 69003 Lyon -
M : a.trollat@bamaa-architecture.com
T : 04 72 51 81 50

A : 58 rue Claude Chappe Parc de Crevy - 69770 Saint-Denis au Mont d'Or
M : pierre.mader@quilcomult.fr

A : 315 Bd de Stalingrad - 69006 Lyon
T : 04 72 51 81 50
M : thomas.delaure@arzelis.com

A : 18 rue Ampère Camille Comba - 69003 Lyon
T : 04 72 51 81 50
M : emmanuel.signouil@genie-acoustique.com

A : 21 ZN, rue Ranson - 69007 LYON
T : 03 85 21 85 41
M : jean-philippe.pillot@bamaa-architecture.com

A : 31 ZN, rue Ranson - 69007 LYON
T : 07 89 14 13 05
M : sarah@alberto.com

CPAM - Plan Masse existant