

ANNEXES

Commune de Francheville

Point n° 16 du dossier :

- **réduction** de l'emplacement réservé n° 10 pour la création d'une gendarmerie et **changement du bénéficiaire** qui devient le syndicat intercommunal à vocation unique (SIVU) de la gendarmerie de Francheville Bel-Air (cf plan joint).

Commune de Pierre Bénite

Point n° 30 du dossier :

- classement en zone UAe (**hauteur : 12 mètres**) sur une profondeur de 13 mètres de large, comptée à partir de l'alignement le long de la rue Henri Barbusse, côté "est" des terrains situés du 11 au 23, rue Henri Barbusse (cf plan joint),

- suppression des plantations d'alignement obligatoires et de la zone non aedificandi de 10 mètres de large, le long du boulevard de l'Europe, côté ouest sur les terrains situés du 66 au 74, boulevard de l'Europe (cf plan joint).

Commune de Sainte Foy les Lyon

Point n° 13 du dossier :

- classement en UAe (**hauteur : 15 mètres**) au lieu de UDC des parcelles cadastrées AD 98 et 99, situées 88 et 90, chemin des Fonts et suppression de la servitude de boisement (cf plan joint).

Commune de Saint Genis les Ollières

Point n° 21 du dossier :

- classement en UAe (**hauteur : 8 mètres**) des terrains situés du 26 au 38, rue Marius Poncet (cf plan joint).

Commune de Tassin la Demi Lune

Point n° 25 du dossier :


- **suppression** du classement en UAe (hauteur : 15 mètres) au lieu de UBd des terrains situés du 116 au 124, avenue Charles de Gaulle (cf plan joint).

Point n° 27 du dossier :

- **suppression** du classement en UAe (hauteur : 16 mètres) au lieu de UAa (hauteur : 18 mètres) des terrains situés à l'ouest de la rue Clémenceau (cf plan joint).


Point n° 31 du dossier :

- **suppression** du classement en UAe (hauteur : 15 mètres) au lieu de UBd, de la partie nord de l'îlot délimité par l'avenue de Lauterbourg, le chemin Vert et le chemin de la Pomme (cf plan joint).

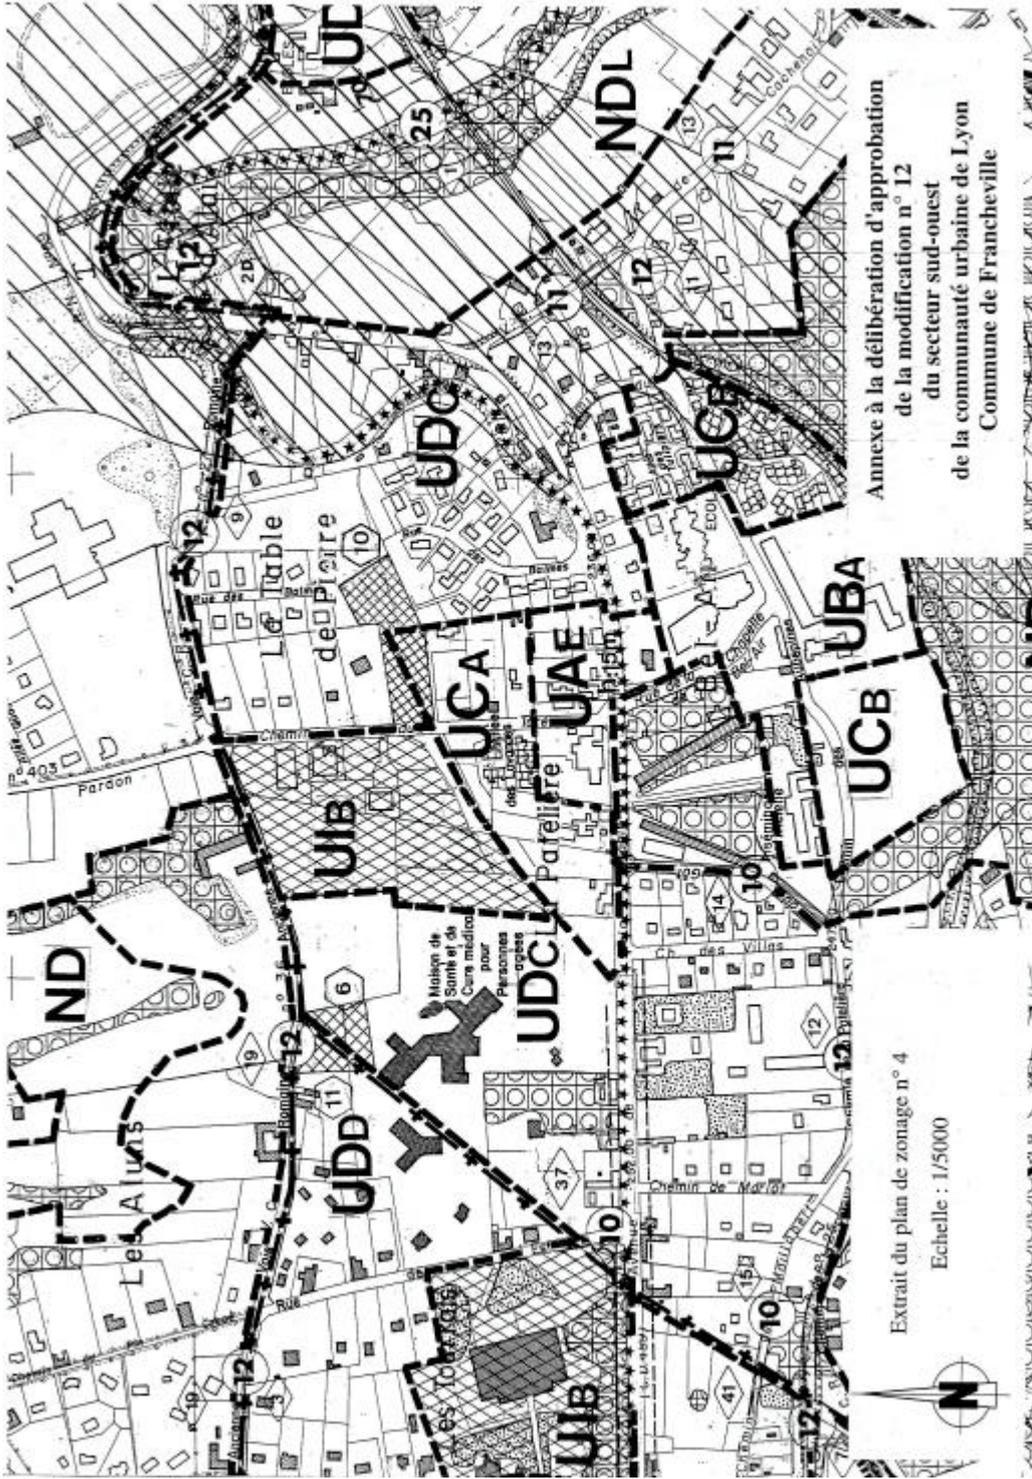

Annexe à la délibération d'approbation
de la modification n° 12
du secteur sud-ouest
de la communauté urbaine de Lyon
Commune de Francheville

Extrait du plan de zonage n° 4
Echelle : 1/5000

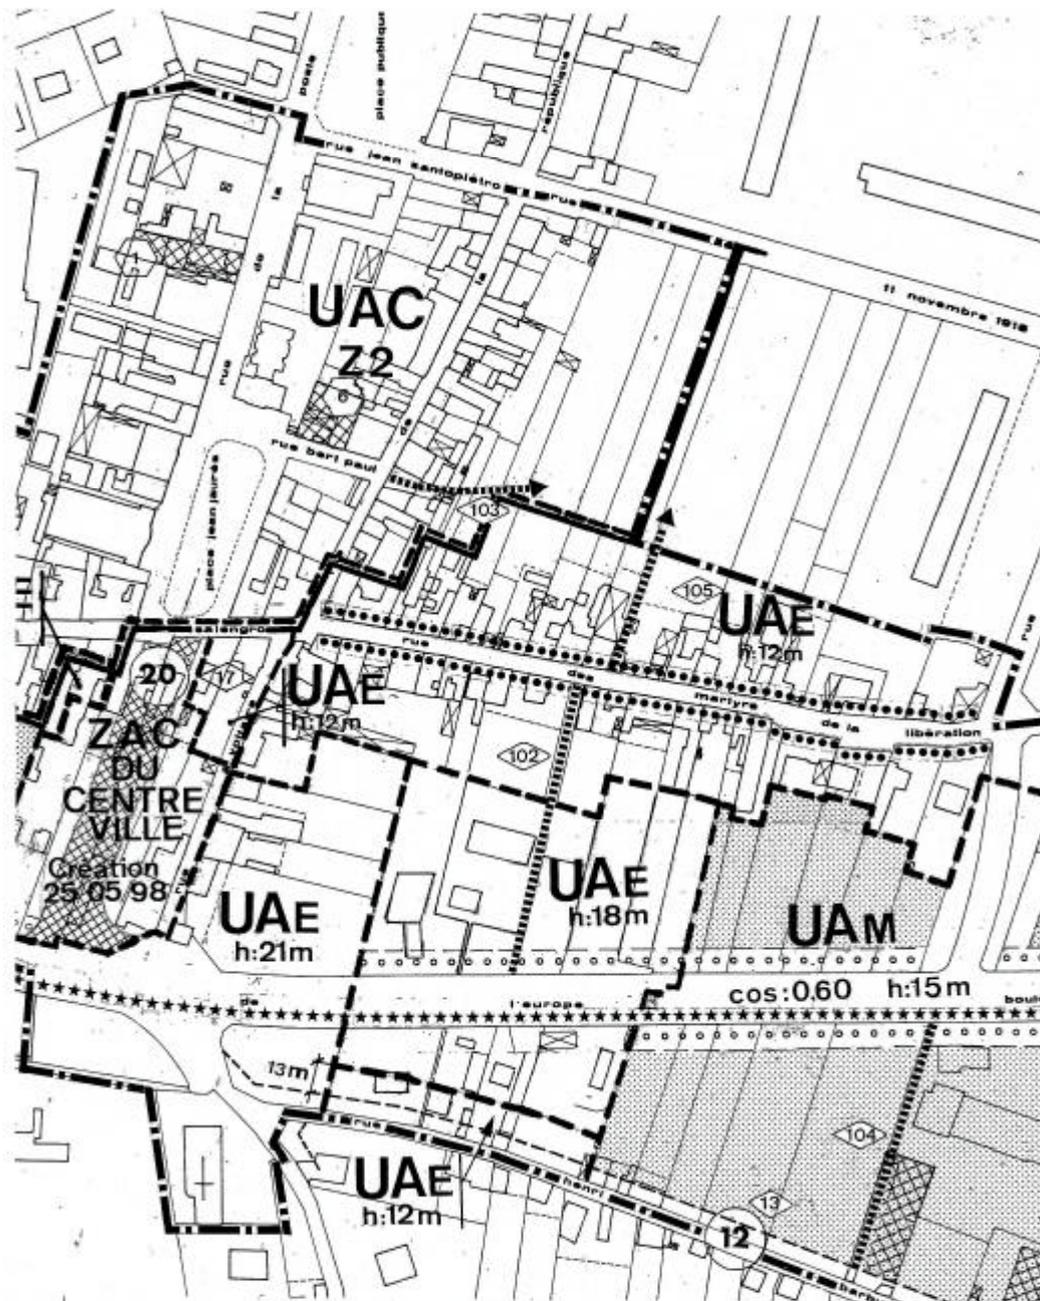

Extrait du plan de détail n° 8

Echelle : 1/2000


Annexe à la délibération d'approbation
de la modification n° 12
du secteur sud-ouest
de la communauté urbaine de Lyon
Commune de Pierre Bénite





Extrait du plan de zonage n° 5

Echelle : 1/5000

Annexe à la délibération d'approbation
de la modification n° 12
du secteur sud-ouest
de la communauté urbaine de Lyon
Commune de Sainte Foy lès Lyon

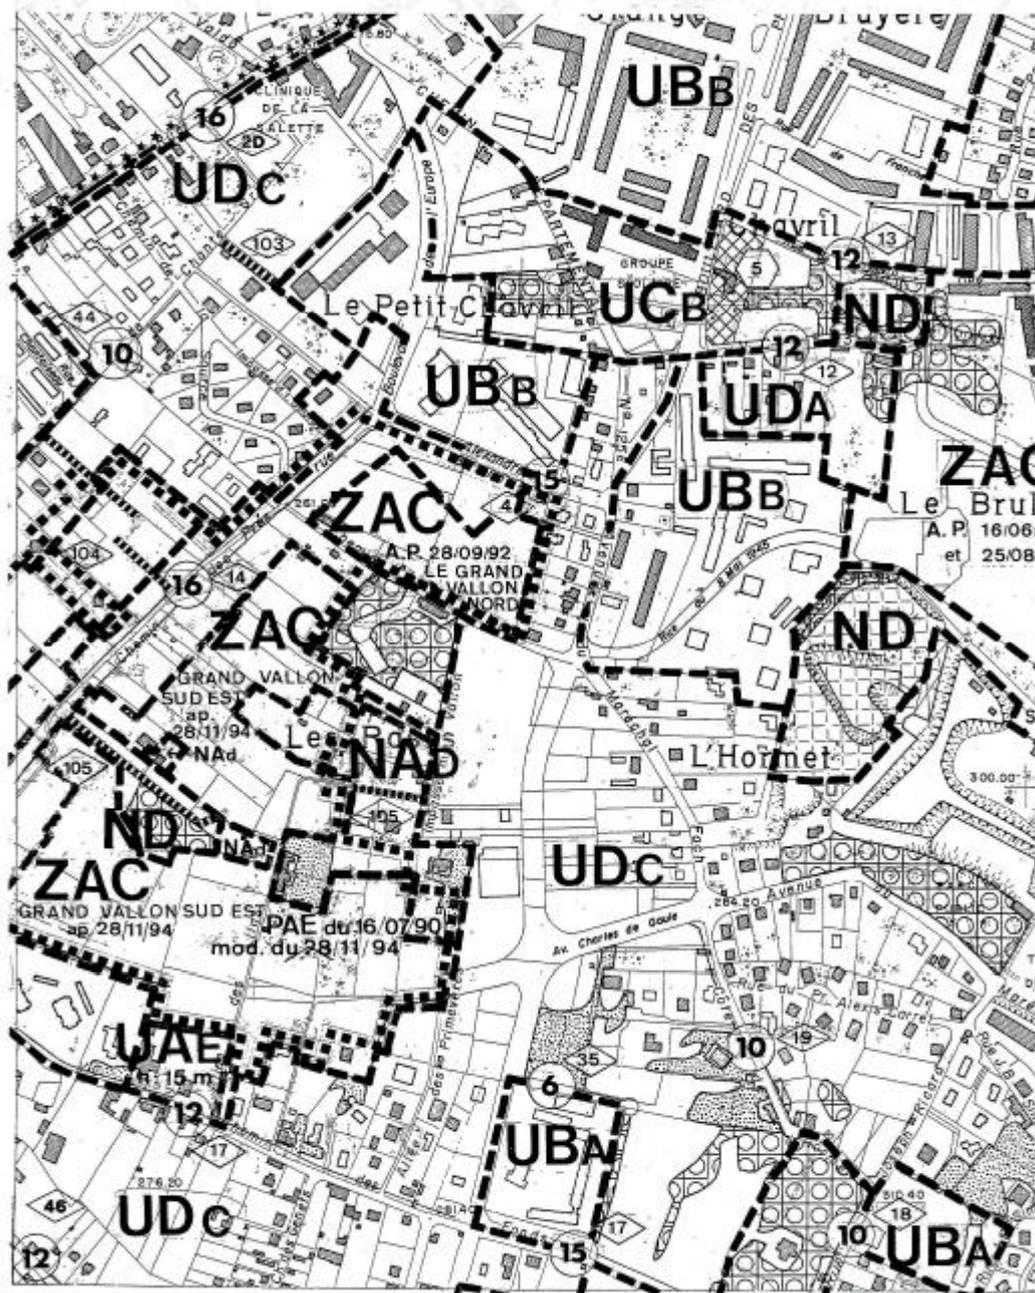

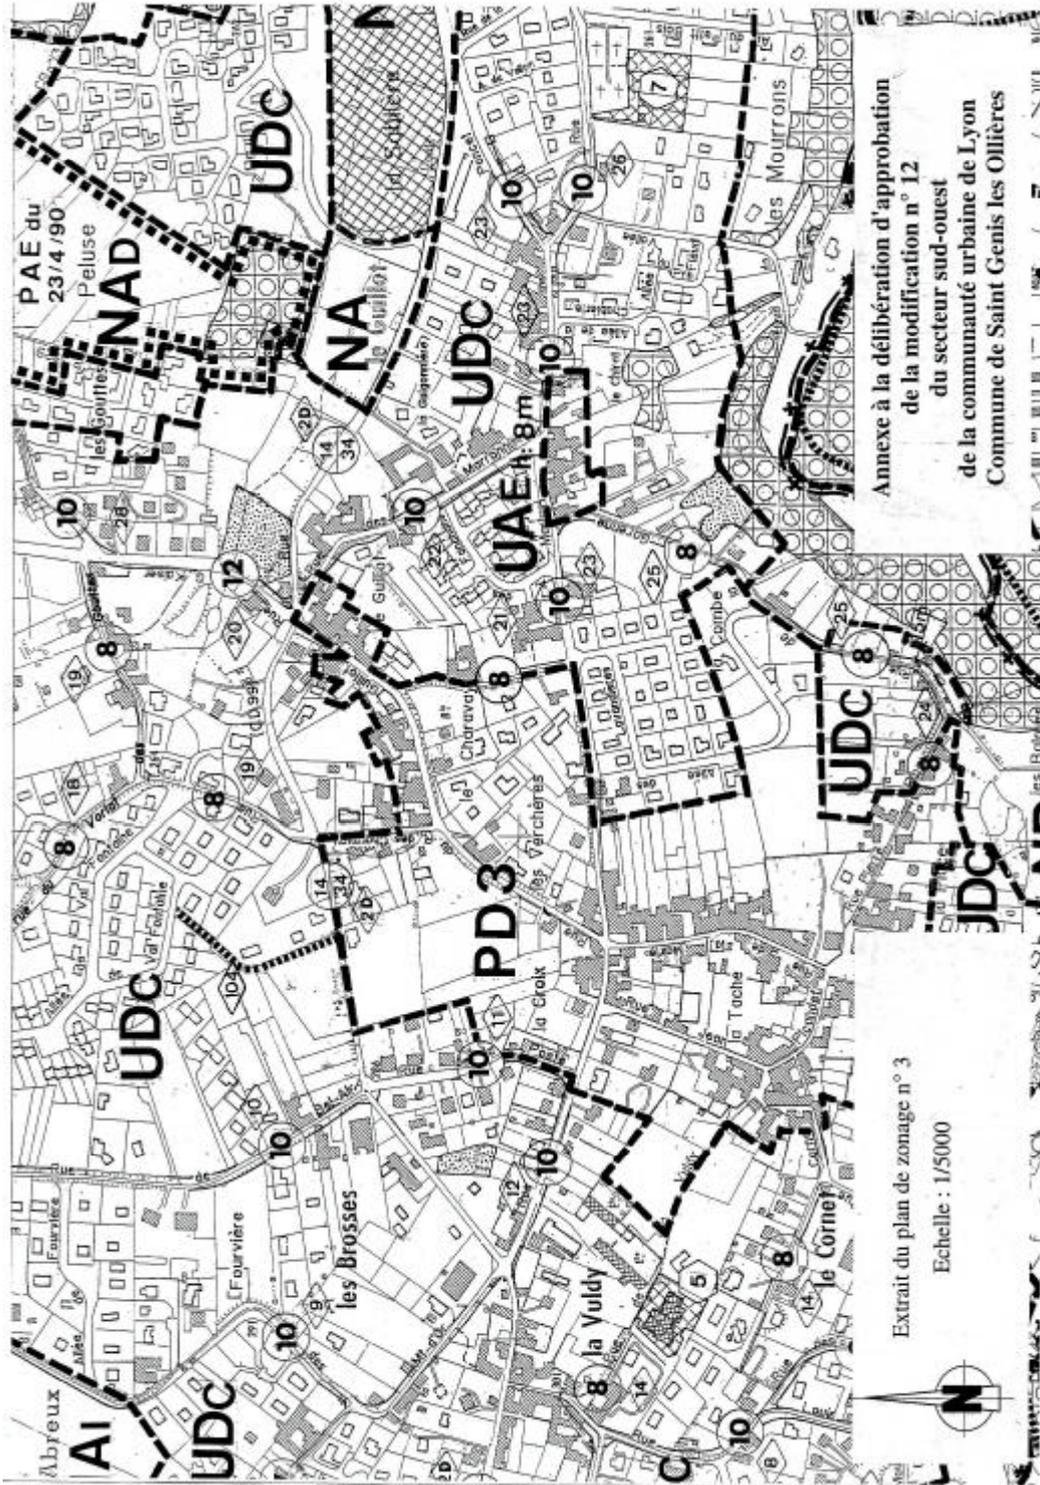

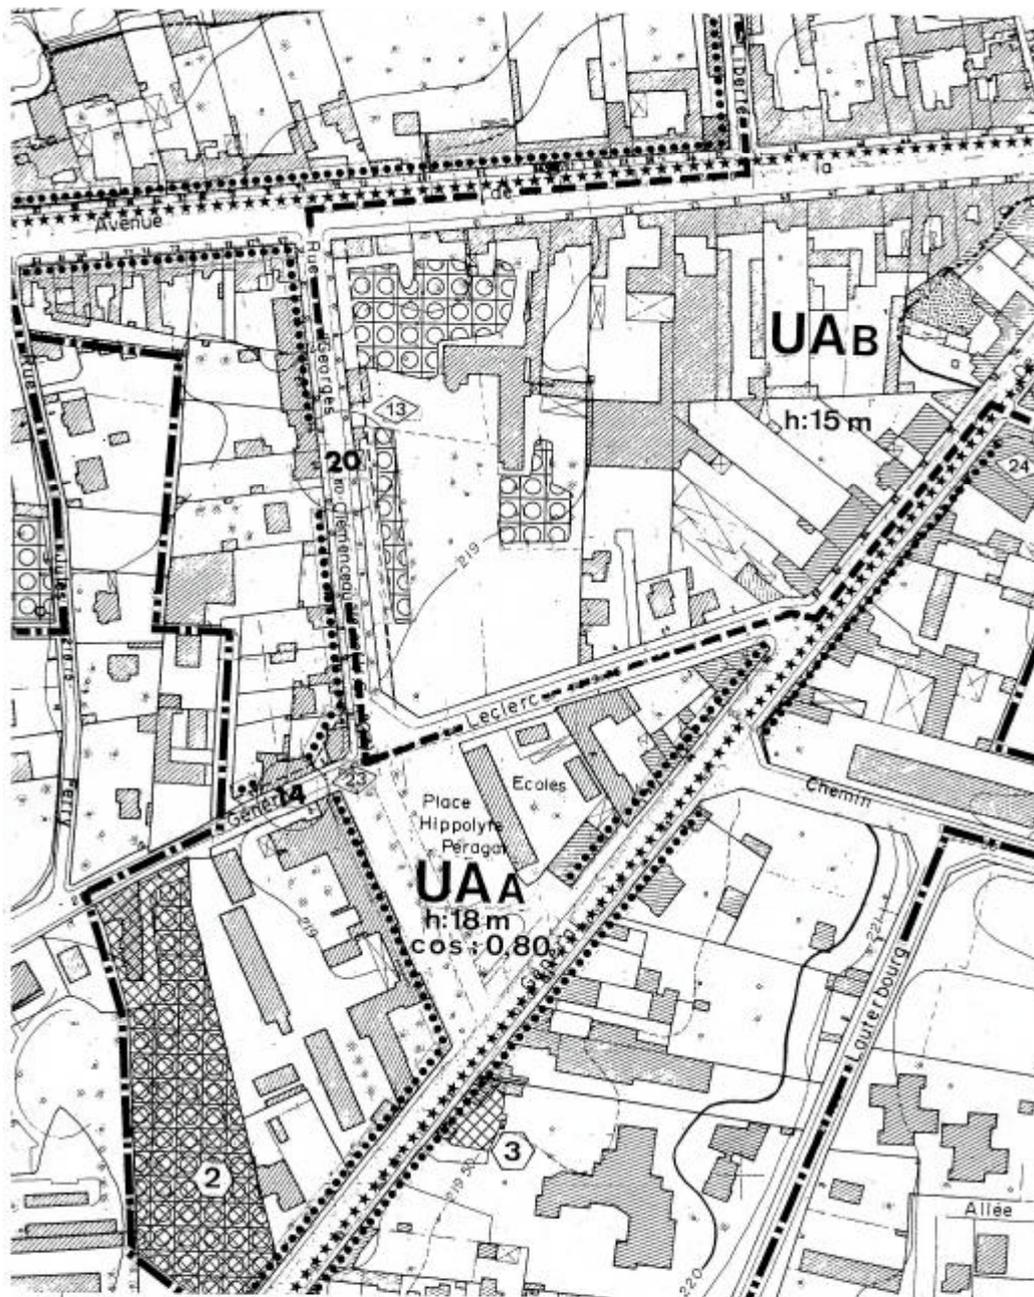

Extrait du plan de détail n° 2

Echelle : 1/2000

**Annexe à la délibération d'approbation
de la modification n° 12
du secteur sud-ouest
de la communauté urbaine de Lyon
Commune de Tassin la Demi Lune**