

DEPARTEMENT DU RHONE
 Commune de CALUIRE (69300)
 82 Grande Rue de Saint Clair
 Cadastre : section AZ parcelle N°281
 Contenance cadastrale : 01a95ca

PLAN DE DIVISION


PROPRIETE OPH METROPOLE DE LYON

Légende


- Limites non garanties
- - - Application cadastrale (limites non garanties)
- Limites divisaires
- 33.49 Cotation des lots
- Signe de mitoyenneté
- Signe privatif

GRANDE RUE DE SAINT CLAIR

QUAI CHARLES SENARD

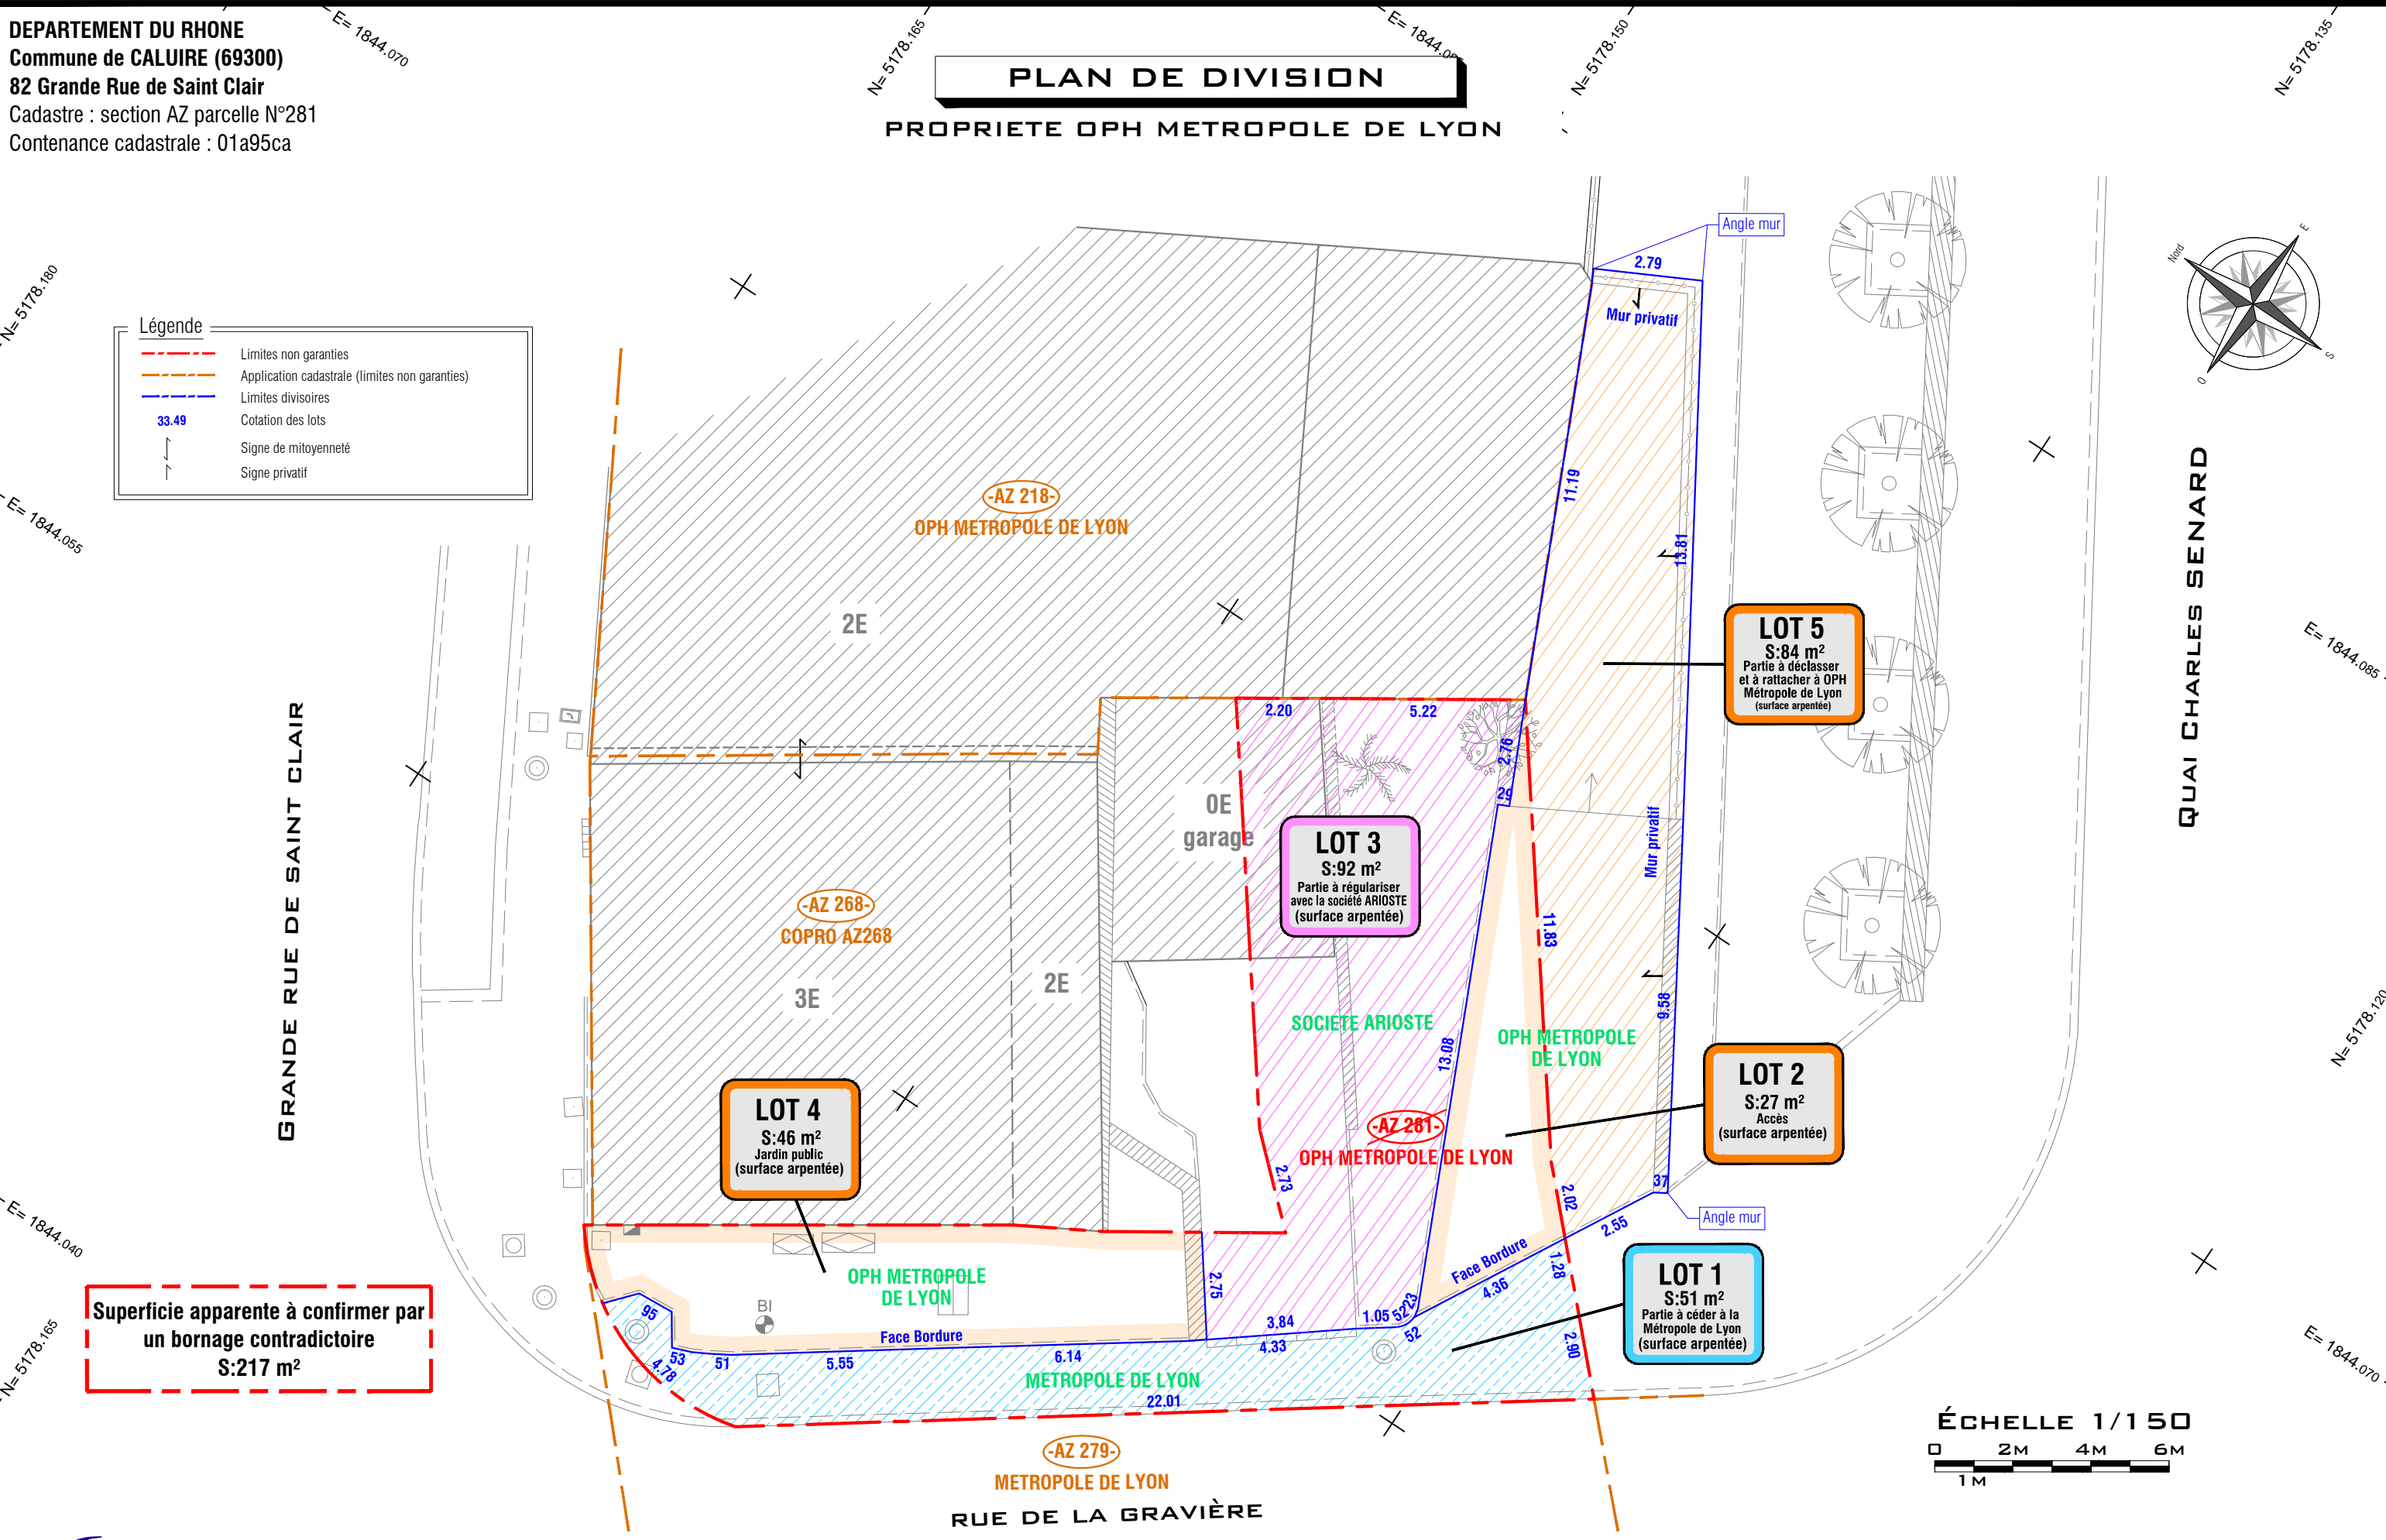

Superficie apparente à confirmer par un bornage contradictoire
 S:217 m²

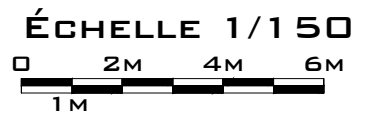

ARC GEO
 GEOMETRES-EXPERTS
 CONSEILLER - VALORISER - GARANTIR
 42b rue Gambetta - 69740 GENAS
 Tél: 09.51.49.08.28 Mail: contact@arcgeo.fr

FONCIER : BORNAGE - DIVISION - COPROPRIETE - DIVISION EN VOLUMES
URBANISME : PERMIS AMENAGER - DECLARATION PREALABLE - CERTIFICAT D'URBANISME
ARCHITECTURE : SCANNER 3D - MAQUETTE BIM - INTERIEUR - FACADE - COUPE - HEBERGE - TOITURE
TRAVAUX TECHNIQUES : SURFACE UTILE - SURFACE PLANCHER - SURFACE CARREZ - IMPLANTATION
 - NIVELLEMENT - BATHYMETRIE ...

Echelle : 1/150 pour impression A3	NATURE DES TRAVAUX	DATE	ORDRE	INDICE
Réf : 22131	PLAN DE DIVISION	13/03/2023	LYON METROPOLE HABITAT	A
Réf fichier : 22131 PLAN DE DIVISION.dwg				

Rattachement par GNSS réseau TERIA
 Système de coordonnées RGF 93 CC46
 Altitude IGN69-NGF (raf18b) (+/- 5cm)

GEOMETRE-EXPERT
 CONSEILLER VALORISER GARANTIR