GRANDLYON la métropole

PLANCHE 2 / 2

Direction de l'Innovation Numérique et Systèmes d'Information
Géomatique et Données Métropolitaines
Topographie et Délimitation du Domaine Public

COMMUNE DE VAULX-EN-VELIN

Boulevard Urbain Est
Section BP N° 99 et 118
Section BO N°16, 23, 32, 34, 49,114, 141 et 367

PLAN DE DIVISION

réalisé le 25 mars 2015
modifié le 1er avril 2015

Grand Lyon La Métropole
Plan de Division validé le:

ECHELLE: 1/ 500
Coordonnées: RGF93 - CC46

Date du levé: 01/10/2004 MAJ mars 2015
Fond de plan issu du GRAND LYON / DINSI / Unité Topographie et Délimitation du DP
Réf: 045331
Réf dossier de division: 150881D - JDAL

Unité Topographie et Délimitation du Domaine Public
Tél : 04 26 99 37 82
Fax : 04 26 99 39 17

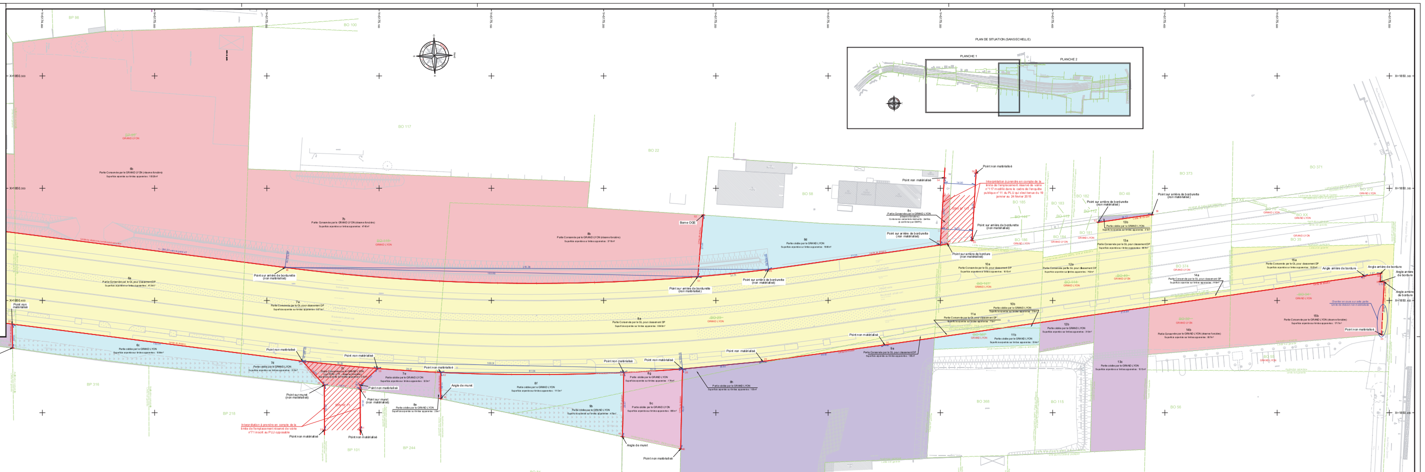

Situation ancienne				Situation nouvelle	
Ancien N° de parcelle	Propriétaire	Contenance cadastrale (en ha-a-ca)	Lot créé	Propriétaire	Contenance cadastrale (en ha-a-ca) / Superficie arpentée (en m²)
BP 99	GRAND LYON	1ha62a53ca	6a	GRAND LYON	4131m²
			6b	GRAND LYON	10026m²
			6c	Riverain à définir	1066m²
BP 118	GRAND LYON	91a93ca	7a	GRAND LYON	3671m²
			7b	GRAND LYON	4745m²
			7c	GRAND LYON	233m²
			7d	Riverain à définir	315m²
			7e	Riverain à définir	323m²
BO 23	GRAND LYON	1ha61a65ca	8a	GRAND LYON	8849m²
			8b	GRAND LYON	3716m²
			8c	GRAND LYON	2a49ca
			8d	Riverain à définir	1686m²
			8e	Riverain à définir	29m²
			8f	Riverain à définir	1113m²
			8g	Riverain à définir	179m²
			8h	Riverain à définir	109m²

La superficie arpentée est calculée en fonction de mesures précises effectuées sur le terrain permettant de caler les limites apparentes de la propriété.
La contenance cadastrale est une surface fiscale non exacte déterminée par le cadastre.

Situation ancienne				Situation nouvelle	
Ancien N° de parcelle	Propriétaire	Contenance cadastrale (en ha-a-ca)	Lot créé	Propriétaire	Contenance cadastrale (en ha-a-ca) / Superficie arpentée (en m²)
BO 16	GRAND LYON	1ha09a80ca	9a	GRAND LYON	168m²
			9b	Riverain à définir	473m²
			9c	Riverain à définir	695m²
			9d	Riverain à définir	9714m²
BO 141	GRAND LYON	16a60ca	10a	GRAND LYON	1615m²
			10b	Riverain à définir	20m²
BO 367	GRAND LYON	3a76ca	11a	GRAND LYON	70m²
			11b	Riverain à définir	334m²
BO 114	GRAND LYON	10a15ca	12a	GRAND LYON	702m²
			12b	Riverain à définir	310m²
BO 49	GRAND LYON	24a90ca	13a	GRAND LYON	987m²
			13b	Riverain à définir	41m²
			13c	Riverain à définir	1513m²
BO 32	GRAND LYON	9a01ca	14a	GRAND LYON	110m²
			14b	GRAND LYON	807m²
BO 34	GRAND LYON	30a60ca	15a	GRAND LYON	1323m²
			15b	GRAND LYON	1717m²

La superficie arpentée est calculée en fonction de mesures précises effectuées sur le terrain permettant de caler les limites apparentes de la propriété.
La contenance cadastrale est une surface fiscale non exacte déterminée par le cadastre.

Références externes

DMPC dressé par le cabinet BROCASI le 27/03/2007 (réf : 2542kT) créant les parcelles BO 341 et 342
DMPC 2186k et plan dressés par le Cabinet LAURENT le 12/07/1998 créant les parcelles BO 141 et 142
DMPC 2638e et plan dressés par M. Michel EPINAT le 30/03/2009 créant les parcelles BO 367 et 368
DMPC 1278 dressé par M. MARMONIER, géomètre-expert, le 20/11/1979 créant les parcelles BO 112 à 115
Plan de Division dressé par le cabinet TECHNIQUES TOPO le 14 avril 2010 (réf : 4782T) et DMPC n°2826y du 14/08/12 créant les parcelles BO 373 et 374
Plan de Division dressé par le cabinet TECHNIQUES TOPO le 14 avril 2010 (réf : 4782T) et DMPC n°2825c du 14/08/12 créant les parcelles BO 373 et 374

Légende

- 3.46 — Cotation horizontale des points de l'alignement (en mètre)
- Point de la limite du domaine public
- AB 372 — Section et numéro de parcelle
- Limite parcellaire
- Trait de Division Foncière et Emplacement Réservé
- Application cadastrale - Limite non garantie

Tableau de coordonnées (Limites de Division)

SOMMETS	X	Y
23	1850427.01	5175065.87
26	1850410.50	5174936.56
27	1850421.13	5174936.71
28	1850430.50	5175235.14
29	1850427.14	5175270.91
30	1850419.77	5175325.23
31	1850389.08	5175533.92
32	1850387.99	5175546.11
33	1850391.81	5175545.93
34	1850391.77	5175547.89
35	1850415.19	5175549.53
36	1850437.71	5175075.59
38	1850430.27	5175099.23
39	1850437.69	5175091.59
40	1850439.56	5175091.60
42	1850432.04	5175127.44
43	1850443.73	5175127.45
44	1850432.08	5175208.98
45	1850460.64	5175208.40
46	1850466.06	5175234.32
47	1850349.60	5174780.16
48	1850386.29	5175038.12
49	1850386.18	5175273.49
50	1850374.83	5175353.16
51	1850389.37	5175241.95
52	1850361.94	5175244.36
57	1850365.17	5175420.29
58	1850361.74	5175444.21

Tableau de coordonnées (ERV n°71)

SOMMETS	X	Y
23	1850427.01	5175065.87
36	1850437.71	5175075.59
37	1850457.71	5175075.62
38	1850430.27	5175099.23
39	1850437.69	5175091.59
41	1850457.69	5175091.62

Tableau de coordonnées (ERV n°117)

SOMMETS	X	Y
53	1850375.29	5175349.95
54	1850346.34	5175351.76
55	1850373.26	5175364.10
56	1850341.31	5175365.90